


Isikliku kasutusõiguse seadmise plaan

IKO ala pos nr	Registriosaja nr, KV kood	Katastriüksuse tunnus, nimi ja sihtotstarve	Ala pindala (m2)
1	10139750, KV8935	80802:001:0133, 24151 Kõpu-Tõramaa-Jõesuu tee transpordimaa	15

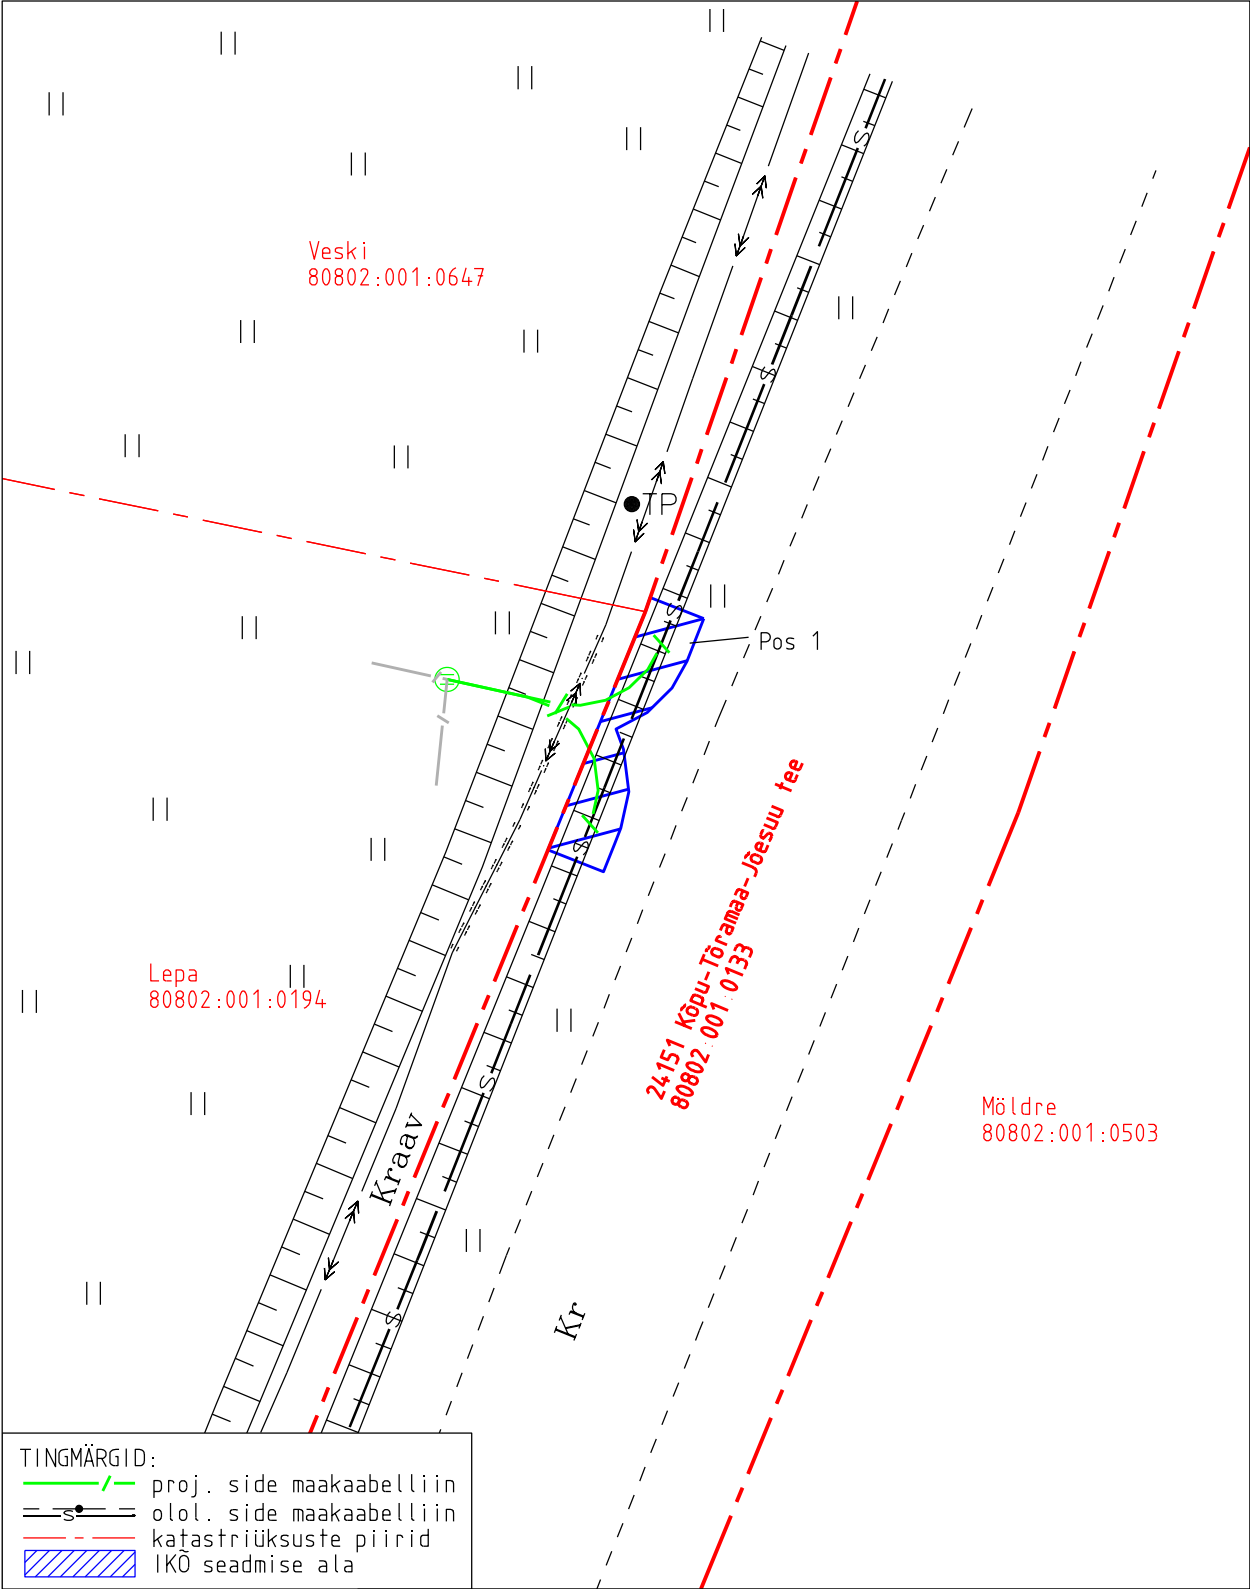

Projekti nimetus Lepa mobiilsidemasti sideliitumine				Töö nr 01025	
Projekti koostaja MitiProjekt OÜ	Plaani koostaja A. Jankovskaja	Mõõtkava 1:250	Leht 1-1	Kuupäev 09.12.2025	