

Sulamägi Siim

From: Andrus Tull <Andrus.Tull@transpordiamet.ee>
Sent: teisipäev, 2. juuni 2026 15:15
To: Sulamägi Siim
Subject: RE: Elektrivõrgu ümberehitus IP7480 ja LC5275; Järve

Tere

Liitumiskilbi asukoht on sobiv .
Teedeehitaja suuniseid on arvestatud .


Lugupidamisega
Andrus Tull
Elektriinsener
Korrashoiu ja liikluskorralduse üksus
Transpordiamet

From: Sulamägi Siim <Siim.Sulamagi@enersense.com>
Sent: Friday, May 29, 2026 4:36 PM
To: Andrus Tull <Andrus.Tull@transpordiamet.ee>
Subject: Elektrivõrgu ümberehitus IP7480 ja LC5275; Järve

Tere

Olen nooremprojekterija Siim Sulamägi firmast Enersense AS. Teavitan, et Enersense AS koostab Elektrilevi OÜ tellimusel võrgu ümberehitamise tööprojekti LC5275.

Küsiks üle kas pakutud liitumiskilbi asukoht sobib? TV joonis, mis on mul asendiplaanil tõenäoliselt uuendatakse.

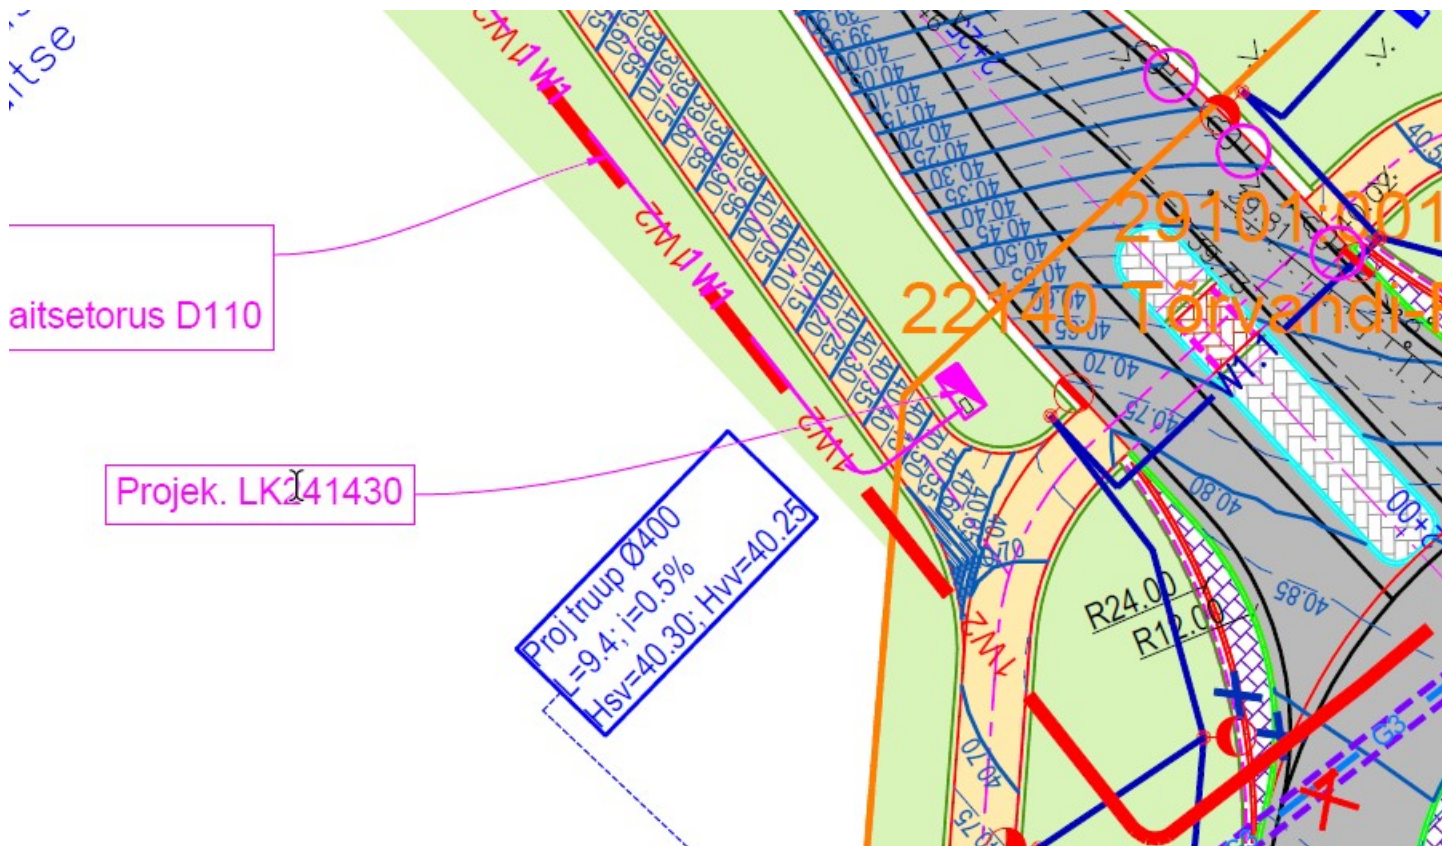

Lugupidamisega

Siim Sulamägi
 Projektseerimise valdkond
 Nooremprojektseerija
 Elektrilevi OÜ volitatud esindaja



Mobiil: Mobiil: +372 53 49 75 65

E-mail: Siim.Sulamagi@enersense.com
 Aadress: Lootuse tn 6, Össu küla, Kambja vald, 61713 Tartu maakond
 Külastage meid: www.enersense.ee



This e-mail and any attachments hereto are confidential and intended only for a specific individual and purpose. It may contain information which is privileged or otherwise protected against unauthorized disclosure or communication. If you are not the intended recipient, please notify (telephone or e-mail) the sender immediately and delete this message and any attachments from your system without producing, distributing or retaining copies thereof or disclosing its contents to any other person. Thank you.