Mikrotorustiku pikiprofiil ristumisel
22267 Melliste-Heiti tee kraaviga - 0.025 km
1:250

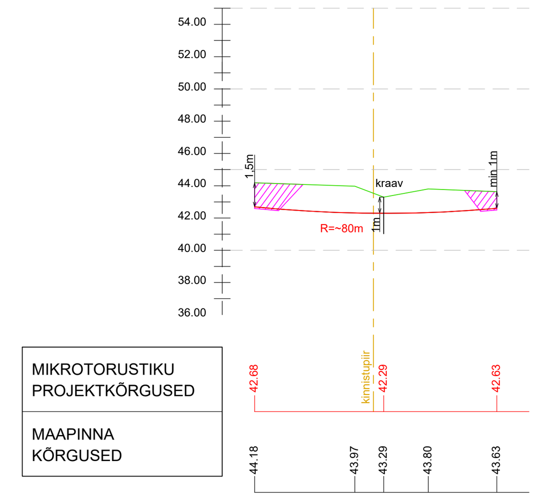

1. PE D50 toru paigaldamiseks rajatakse mõlemale poole teed või tänavat puurimisaugud, kust surutakse puurimisvardad läbi. Kui vardad on stardikaevikust läbi lõpukaevikusse surutud, kinnitatakse varraste külge PE D50 toru ja tõmmatakse tagasi stardikaevikusse. Seejärel tõmmatakse side mikrotorustikstik torusse ning peale töö lõppu taastatakse esialgne olukord.
2. Enne suundpuurimist tuleb ehitajal kindlaks teha olemasolevate **trasside asukohad ja sügavused.** Selleks kutsuda kohale tehnovõrkude valdajate esindajad.

Mikrotorustiku pikiprofiil ristumisel
22267 Melliste-Heiti teega - 0.035 km
1:250

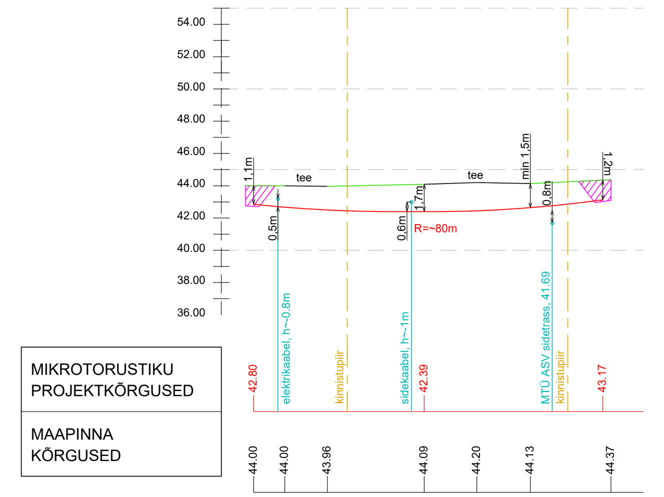

1. PE D50 toru paigaldamiseks rajatakse mõlemale poole teed või tänavat puurimisaugud, kust surutakse puurimisvardad läbi. Kui vardad on stardikaevikust läbi lõpukaevikusse surutud, kinnitatakse varraste külge PE D50 toru ja tõmmatakse tagasi stardikaevikusse. Seejärel tõmmatakse side mikrotorustikstik torusse ning peale töö lõppu taastatakse esialgne olukord.
2. Enne suundpuurimist tuleb ehitajal kindlaks teha olemasolevate **trasside asukohad ja sügavused.** Selleks kutsuda kohale tehnovõrkude valdajate esindajad.

Mikrotorustiku pikiprofiil ristumisel
22267 Melliste-Heiti teega - 0.16 km
1:250

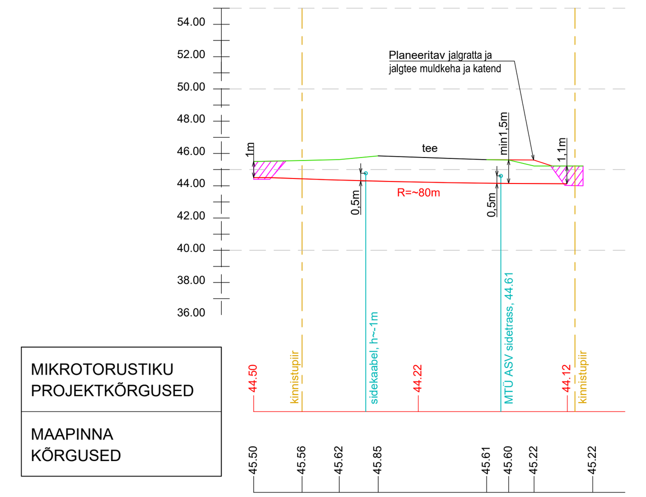

1. PE D50 toru paigaldamiseks rajatakse mõlemale poole teed või tänavat puurimisaugud, kust surutakse puurimisvardad läbi. Kui vardad on stardikaevikust läbi lõpukaevikusse surutud, kinnitatakse varraste külge PE D50 toru ja tõmmatakse tagasi stardikaevikusse. Seejärel tõmmatakse side mikrotorustikstik torusse ning peale töö lõppu taastatakse esialgne olukord.
2. Enne suundpuurimist tuleb ehitajal kindlaks teha olemasolevate **trasside asukohad ja sügavused.** Selleks kutsuda kohale tehnovõrkude valdajate esindajad.

Mikrotorustiku pikiprofiil ristumisel
22267 Melliste-Heiti teega - 0.225 km
1:250

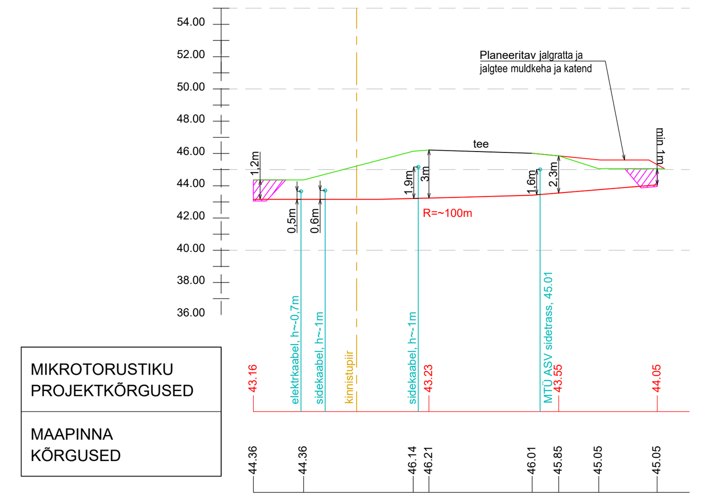

1. PE D50 toru paigaldamiseks rajatakse mõlemale poole teed või tänavat puurimisaugud, kust surutakse puurimisvardad läbi. Kui vardad on stardikaevikust läbi lõpukaevikusse surutud, kinnitatakse varraste külge PE D50 toru ja tõmmatakse tagasi stardikaevikusse. Seejärel tõmmatakse side mikrotorustikstik torusse ning peale töö lõppu taastatakse esialgne olukord.
2. Enne suundpuurimist tuleb ehitajal kindlaks teha olemasolevate **trasside asukohad ja sügavused.** Selleks kutsuda kohale tehnovõrkude valdajate esindajad.

Mikrotorustiku pikiprofiil ristumisel
22267 Melliste-Heiti teega - 0.35 km
1:250

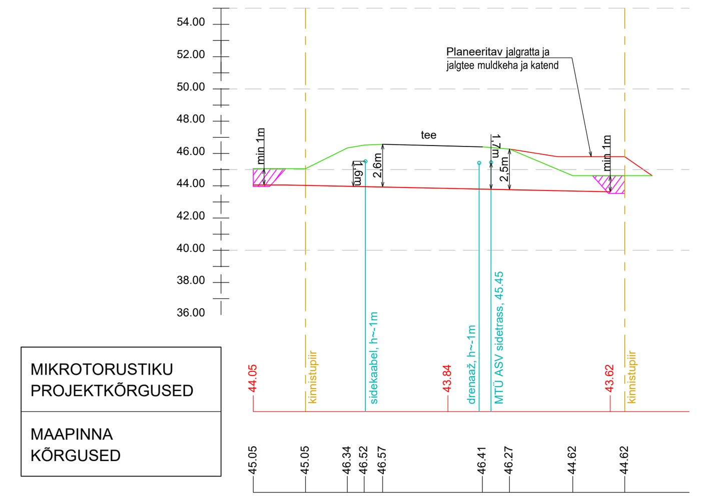

1. PE D50 toru paigaldamiseks rajatakse mõlemale poole teed või tänavat puurimisaugud, kust surutakse puurimisvardad läbi. Kui vardad on stardikaevikust läbi lõpukaevikusse surutud, kinnitatakse varraste külge PE D50 toru ja tõmmatakse tagasi stardikaevikusse. Seejärel tõmmatakse side mikrotorustikstik torusse ning peale töö lõppu taastatakse esialgne olukord.
2. Enne suundpuurimist tuleb ehitajal kindlaks teha olemasolevate **trasside asukohad ja sügavused.** Selleks kutsuda kohale tehnovõrkude valdajate esindajad.

Mikrotorustiku pikiprofiil ristumisel
22267 Melliste-Heiti teega - 0.425 km
1:250

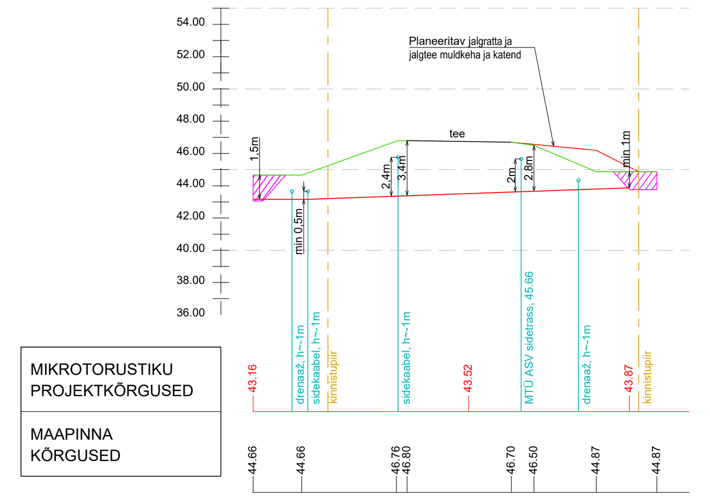

1. PE D50 toru paigaldamiseks rajatakse mõlemale poole teed või tänavat puurimisaugud, kust surutakse puurimisvardad läbi. Kui vardad on stardikaevikust läbi lõpukaevikusse surutud, kinnitatakse varraste külge PE D50 toru ja tõmmatakse tagasi stardikaevikusse. Seejärel tõmmatakse side mikrotorustikstik torusse ning peale töö lõppu taastatakse esialgne olukord.
2. Enne suundpuurimist tuleb ehitajal kindlaks teha olemasolevate **trasside asukohad ja sügavused.** Selleks kutsuda kohale tehnovõrkude valdajate esindajad.

Mikrotorustiku pikiprofiil ristumisel
22267 Melliste-Heiti teega - 0.56 km
1:250

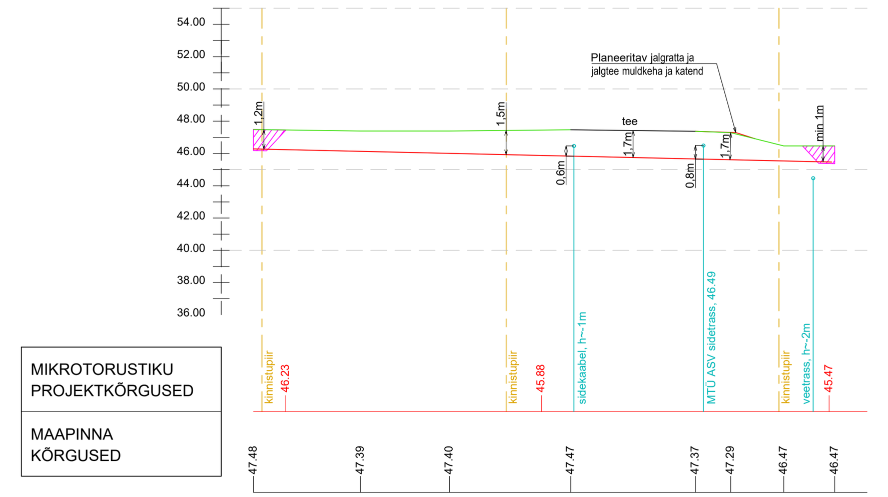

1. PE D50 toru paigaldamiseks rajatakse mõlemale poole teed või tänavat puurimisaugud, kust surutakse puurimisvardad läbi. Kui vardad on stardikaevikust läbi lõpukaevikusse surutud, kinnitatakse varraste külge PE D50 toru ja tõmmatakse tagasi stardikaevikusse. Seejärel tõmmatakse side mikrotorustikstik torusse ning peale töö lõppu taastatakse esialgne olukord.
2. Enne suundpuurimist tuleb ehitajal kindlaks teha olemasolevate **trasside asukohad ja sügavused.** Selleks kutsuda kohale tehnovõrkude valdajate esindajad.

Mikrotorustiku pikiprofiil ristumisel
22267 Melliste-Heiti teega - 0.69 km
1:250

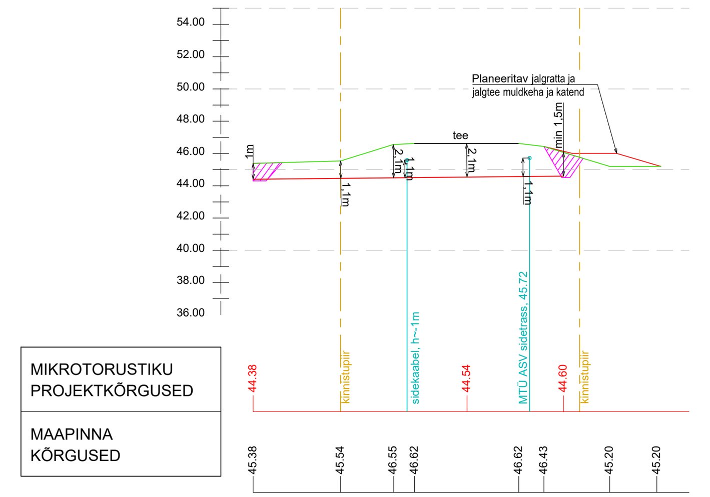

1. PE D50 toru paigaldamiseks rajatakse mõlemale poole teed või tänavat puurimisaugud, kust surutakse puurimisvardad läbi. Kui vardad on stardikaevikust läbi lõpukaevikusse surutud, kinnitatakse varraste külge PE D50 toru ja tõmmatakse tagasi stardikaevikusse. Seejärel tõmmatakse side mikrotorustikstik torusse ning peale töö lõppu taastatakse esialgne olukord.
2. Enne suundpuurimist tuleb ehitajal kindlaks teha olemasolevate **trasside asukohad ja sügavused.** Selleks kutsuda kohale tehnovõrkude valdajate esindajad.

Mikrotorustiku pikiprofiil ristumisel
22267 Melliste-Heiti teega - 0.75 km
1:250

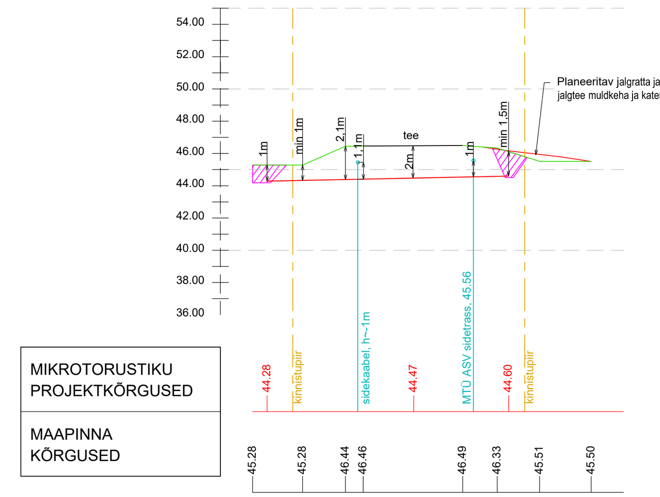

1. PE D50 toru paigaldamiseks rajatakse mõlemale poole teed või tänavat puurimisaugud, kust surutakse puurimisvardad läbi. Kui vardad on stardikaevikust läbi lõpukaevikusse surutud, kinnitatakse varraste külge PE D50 toru ja tõmmatakse tagasi stardikaevikusse. Seejärel tõmmatakse side mikrotorustikstik torusse ning peale töö lõppu taastatakse esialgne olukord.
2. Enne suundpuurimist tuleb ehitajal kindlaks teha olemasolevate **trasside asukohad ja sügavused.** Selleks kutsuda kohale tehnovõrkude valdajate esindajad.

Mikrotorustiku pikiprofiil ristumisel
22267 Melliste-Heiti teega - 0.83 km
1:250

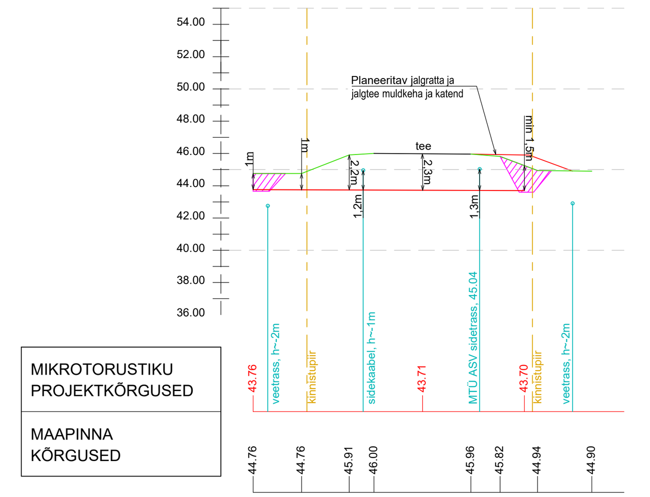

1. PE D50 toru paigaldamiseks rajatakse mõlemale poole teed või tänavat puurimisaugud, kust surutakse puurimisvardad läbi. Kui vardad on stardikaevikust läbi lõpukaevikusse surutud, kinnitatakse varraste külge PE D50 toru ja tõmmatakse tagasi stardikaevikusse. Seejärel tõmmatakse side mikrotorustikstik torusse ning peale töö lõppu taastatakse esialgne olukord.
2. Enne suundpuurimist tuleb ehitajal kindlaks teha olemasolevate **trasside asukohad ja sügavused.** Selleks kutsuda kohale tehnovõrkude valdajate esindajad.

Mikrotorustiku pikiprofiil paralleelkulgemisel
22267 Melliste-Heiti teega - 0.64 - 0.83 km
1:250

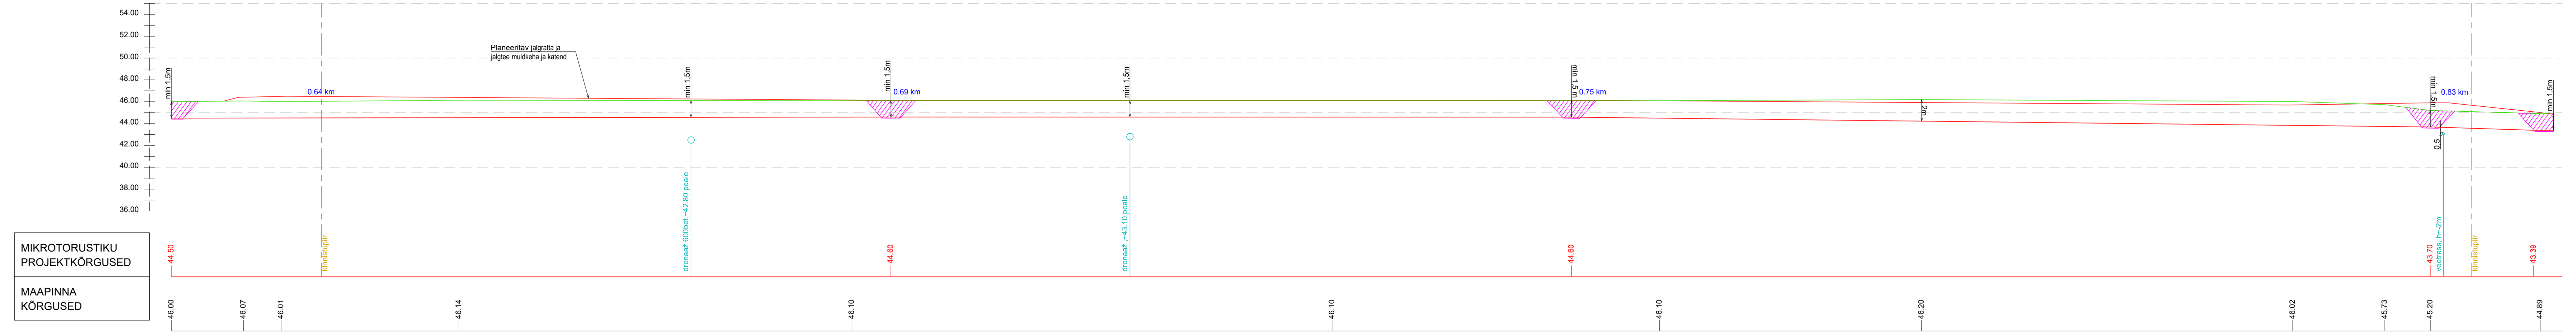

1. PE D50 toru paigaldamiseks rajatakse mõlemale poole teed või tänavat puurimisaugud, kust surutakse puurimisvardad läbi. Kui vardad on stardikaevikust läbi lõpukaevikusse surutud, kinnitatakse varraste külge PE D50 toru ja tõmmatakse tagasi stardikaevikusse. Seejärel tõmmatakse side mikrotorustikstik torusse ning peale töö lõppu taastatakse esialgne olukord.
2. Enne suundpuurimist tuleb ehitajal kindlaks teha olemasolevate **trasside asukohad ja sügavused.** Selleks kutsuda kohale tehnovõrkude valdajate esindajad.

Mikrotorustiku pikiprofiil paralleelkulgemisel
22267 Melliste-Heiti teega - Poka tee 20 kinnistul
1:250

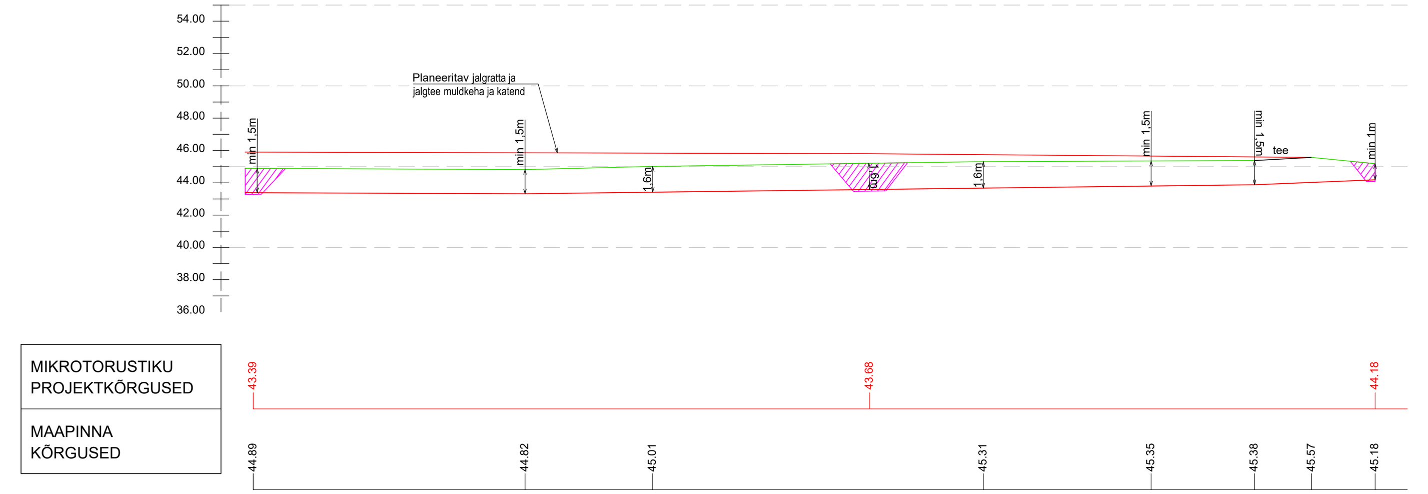

1. PE D50 toru paigaldamiseks rajatakse mõlemale poole teed või tänavat puurimisaugud, kust surutakse puurimisvardad läbi. Kui vardad on stardikaevikust läbi lõpukaevikusse surutud, kinnitatakse varraste külge PE D50 toru ja tõmmatakse tagasi stardikaevikusse. Seejärel tõmmatakse side mikrotorustikstik torusse ning peale töö lõppu taastatakse esialgne olukord.
2. Enne suundpuurimist tuleb ehitajal kindlaks teha olemasolevate **trasside asukohad ja sügavused.** Selleks kutsuda kohale tehnovõrkude valdajate esindajad.

Mikrotorustiku pikiprofiil ristumisel
22267 Melliste-Heiti teega - 0.91 km
1:250

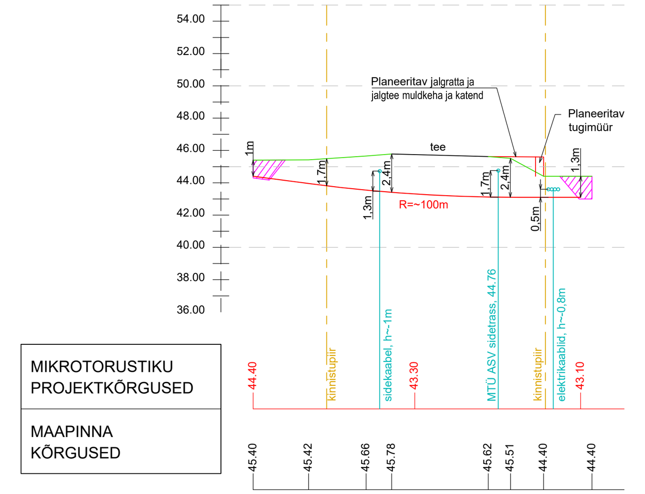

1. PE D50 toru paigaldamiseks rajatakse mõlemale poole teed või tänavat puurimisaugud, kust surutakse puurimisvardad läbi. Kui vardad on stardikaevikust läbi lõpukaevikusse surutud, kinnitatakse varraste külge PE D50 toru ja tõmmatakse tagasi stardikaevikusse. Seejärel tõmmatakse side mikrotorustikstik torusse ning peale töö lõppu taastatakse esialgne olukord.
2. Enne suundpuurimist tuleb ehitajal kindlaks teha olemasolevate **trasside asukohad ja sügavused.** Selleks kutsuda kohale tehnovõrkude valdajate esindajad.

Mikrotorustiku pikiprofiil ristumisel
22267 Melliste-Heiti teega - 0.96 km
1:250

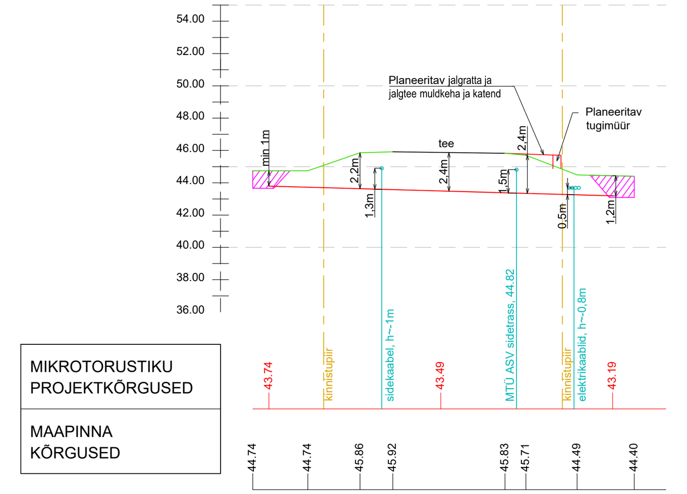

1. PE D50 toru paigaldamiseks rajatakse mõlemale poole teed või tänavat puurimisaugud, kust surutakse puurimisvardad läbi. Kui vardad on stardikaevikust läbi lõpukaevikusse surutud, kinnitatakse varraste külge PE D50 toru ja tõmmatakse tagasi stardikaevikusse. Seejärel tõmmatakse side mikrotorustikstik torusse ning peale töö lõppu taastatakse esialgne olukord.
2. Enne suundpuurimist tuleb ehitajal kindlaks teha olemasolevate **trasside asukohad ja sügavused.** Selleks kutsuda kohale tehnovõrkude valdajate esindajad.

Mikrotorustiku pikiprofiil paralleelkulgemisel
22267 Melliste-Heiti teega - 0.965 - 1.055 km
1:250

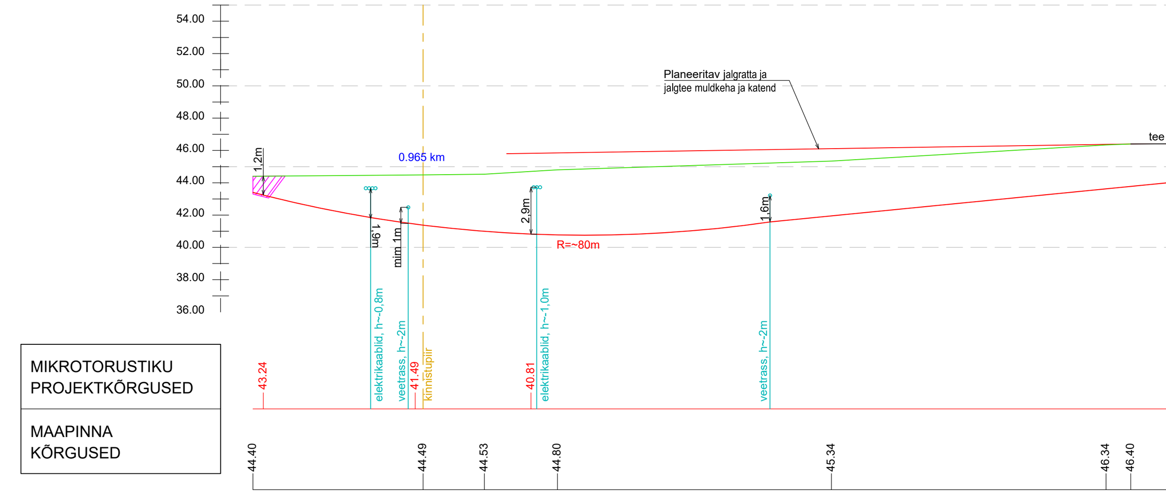

1. PE D50 toru paigaldamiseks rajatakse mõlemale poole teed või tänavat puurimisaugud, kust surutakse puurimisvardad läbi. Kui vardad on stardikaevikust läbi lõpukaevikusse surutud, kinnitatakse varraste külge PE D50 toru ja tõmmatakse tagasi stardikaevikusse. Seejärel tõmmatakse side mikrotorustikstik torusse ning peale töö lõppu taastatakse esialgne olukord.
2. Enne suundpuurimist tuleb ehitajal kindlaks teha olemasolevate **trasside asukohad ja sügavused.** Selleks kutsuda kohale tehnovõrkude valdajate esindajad.

Mikrotorustiku pikiprofiil ristumisel
22267 Melliste-Heiti teega - 1.02 km
1:250

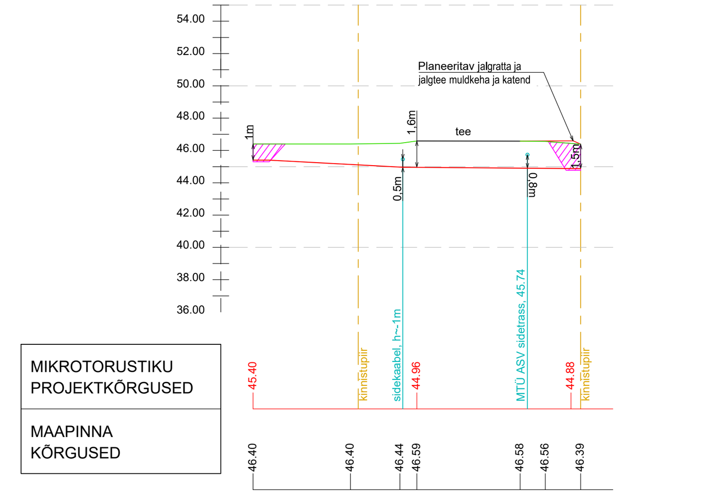

1. PE D50 toru paigaldamiseks rajatakse mõlemale poole teed või tänavat puurimisaugud, kust surutakse puurimisvardad läbi. Kui vardad on stardikaevikust läbi lõpukaevikusse surutud, kinnitatakse varraste külge PE D50 toru ja tõmmatakse tagasi stardikaevikusse. Seejärel tõmmatakse side mikrotorustikstik torusse ning peale töö lõppu taastatakse esialgne olukord.
2. Enne suundpuurimist tuleb ehitajal kindlaks teha olemasolevate **trasside asukohad ja sügavused.** Selleks kutsuda kohale tehnovõrkude valdajate esindajad.

Projekt					Tellija		
Tartu maakond, Kastre vald, Melliste küla piirkonna valguskaabli sidelahendus - EST-MIIL-150					Eesti Andmesidevõrgu AS		
LEONHARD WEISS LEONHARD WEISS OÜ E-post estonia@leonhard-weiss.com Telefon +372 601 2285 Registrikood 12083348	Joonis: Asendiplaan				Joonise nr: 10769K3_TP_EN-4-01		
	Projekteeris	Janek Lõhmus		53 477 135	Mõõtkava	M 1: 250	
	Kontrollis	Janek Lõhmus		53 477 135	Staadium	Tööprojekt	
	Projektijuht	Janek Lõhmus		53 477 135	Keel: EST	Leht: 7	Lehti: 7