
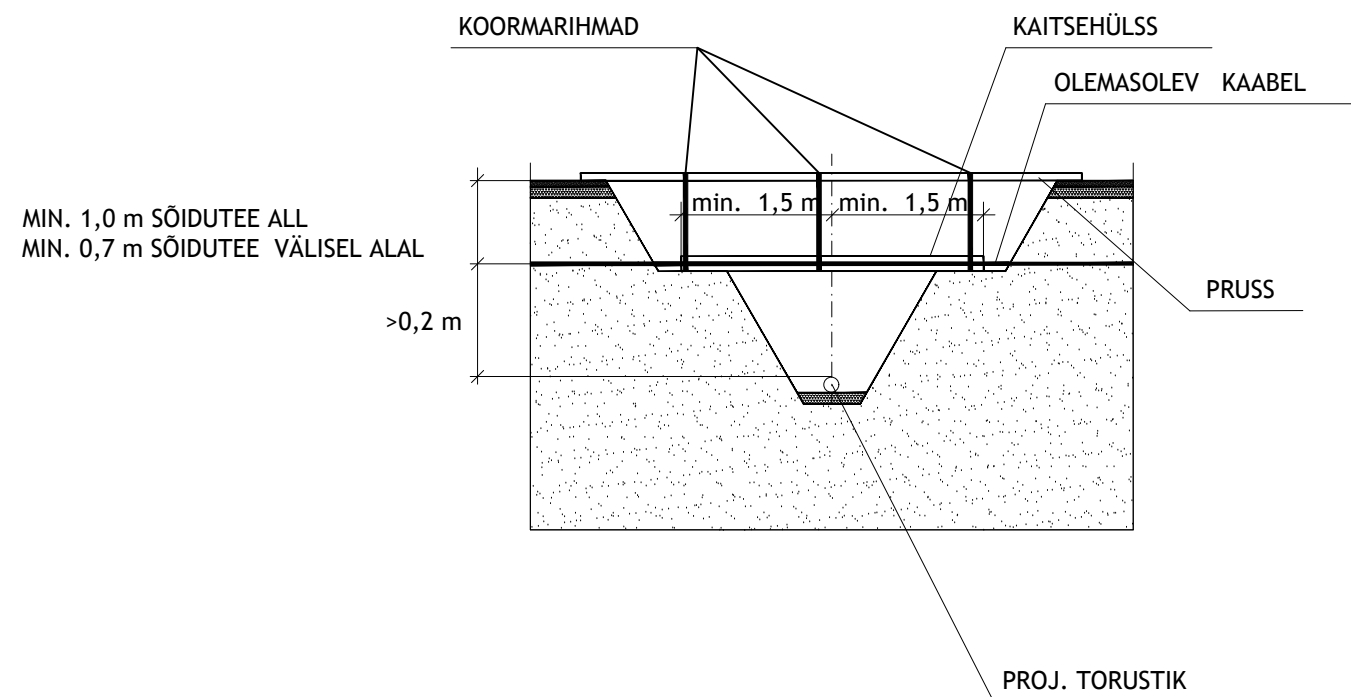



**TORUSTIKU PAIGALDAMINE
RISTUMISEL OLEMASOLEVA ELEKTRIKAABLI GA**

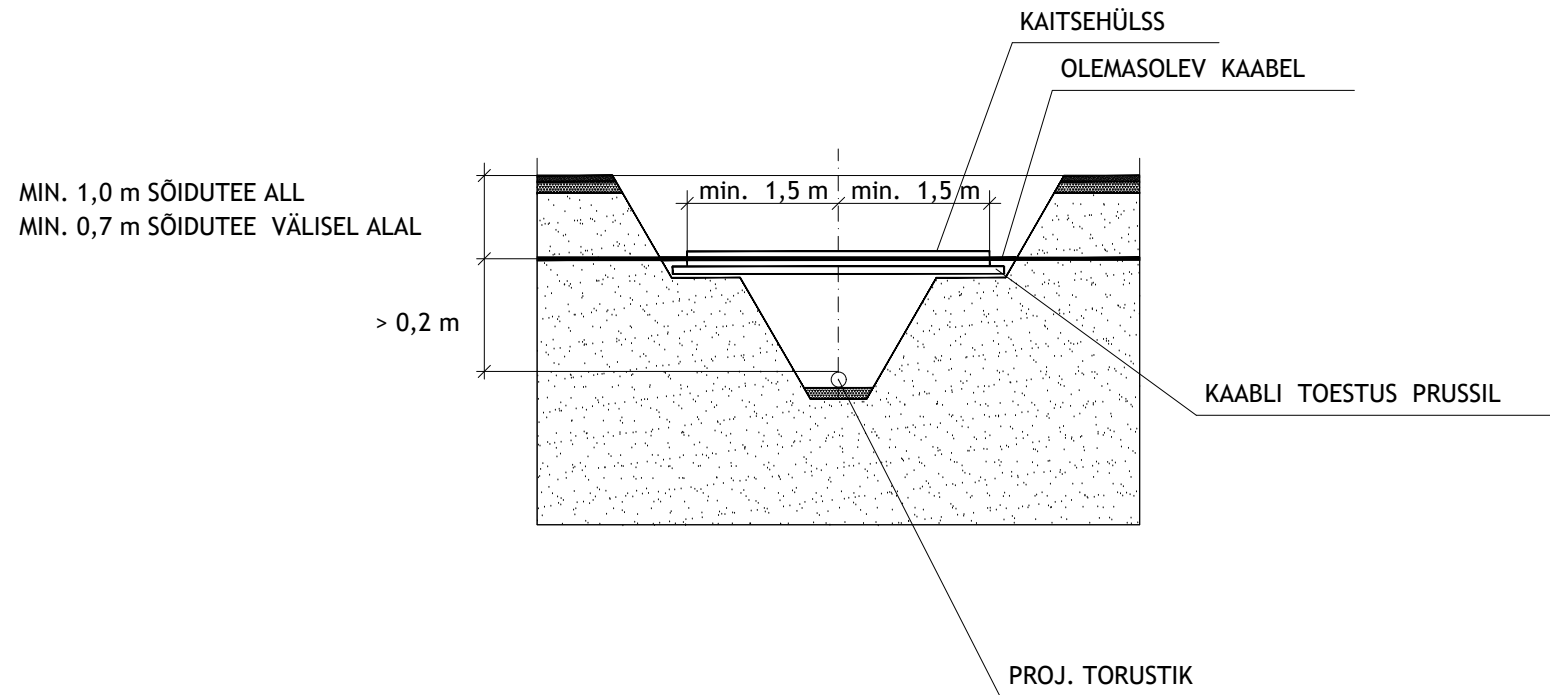

MÄRKUS : KAABEL ÜMBRITSEDA MINIMAALSELT 15 CM PAKSUSE LIIVAKIHIGA
JA TÄHISTADA 30 CM KÕRGUSEL KAABLIST KOLLASE HOIATUSLINDIGA

Muudatuse nr	Kuupäev	Projekteerija	Vastutav spetsialist	Selgitus

Projekteerija	Töö nimetus	Töö tellija
 OÜ KESKKONNAPROJEKT A: Ringtee 12, 50105 Tartu T: +372 7305 060 E: kp@keskkonnaprojekt.ee MTR reg nr EP10769210-0001	Peipsi põhjaranniku vee ja kanali projekteerimine - ehitusetapp I	Alutaguse Vallavalitsus
Vastutav spetsialist	Joonise nimetus	Töö väljaandmise aeg
Janno Erm	Kaablite kaitsmise skeem ristumisel proj. torustikuga	05.02.2024
Projekteeris	Objekti aadress	Joonise digiaadress
Kätlin Vodja	Kauksi, Kuru ja Uusküla, Alutaguse vald, Ida-Viru maakond	319801_PP_VK-7-02_v02_kaablid.dwg
	Projektis staadium	Töö number
	PP	3198
	Möötkava	Joonise number
		VK-7-02