


Kasutusõigusega koormatava ala plaan
Harju maakond, Jõelähtme vald, Ihasalu küla
Kalevi tee L1 (24501:001:0626)
M 1:750

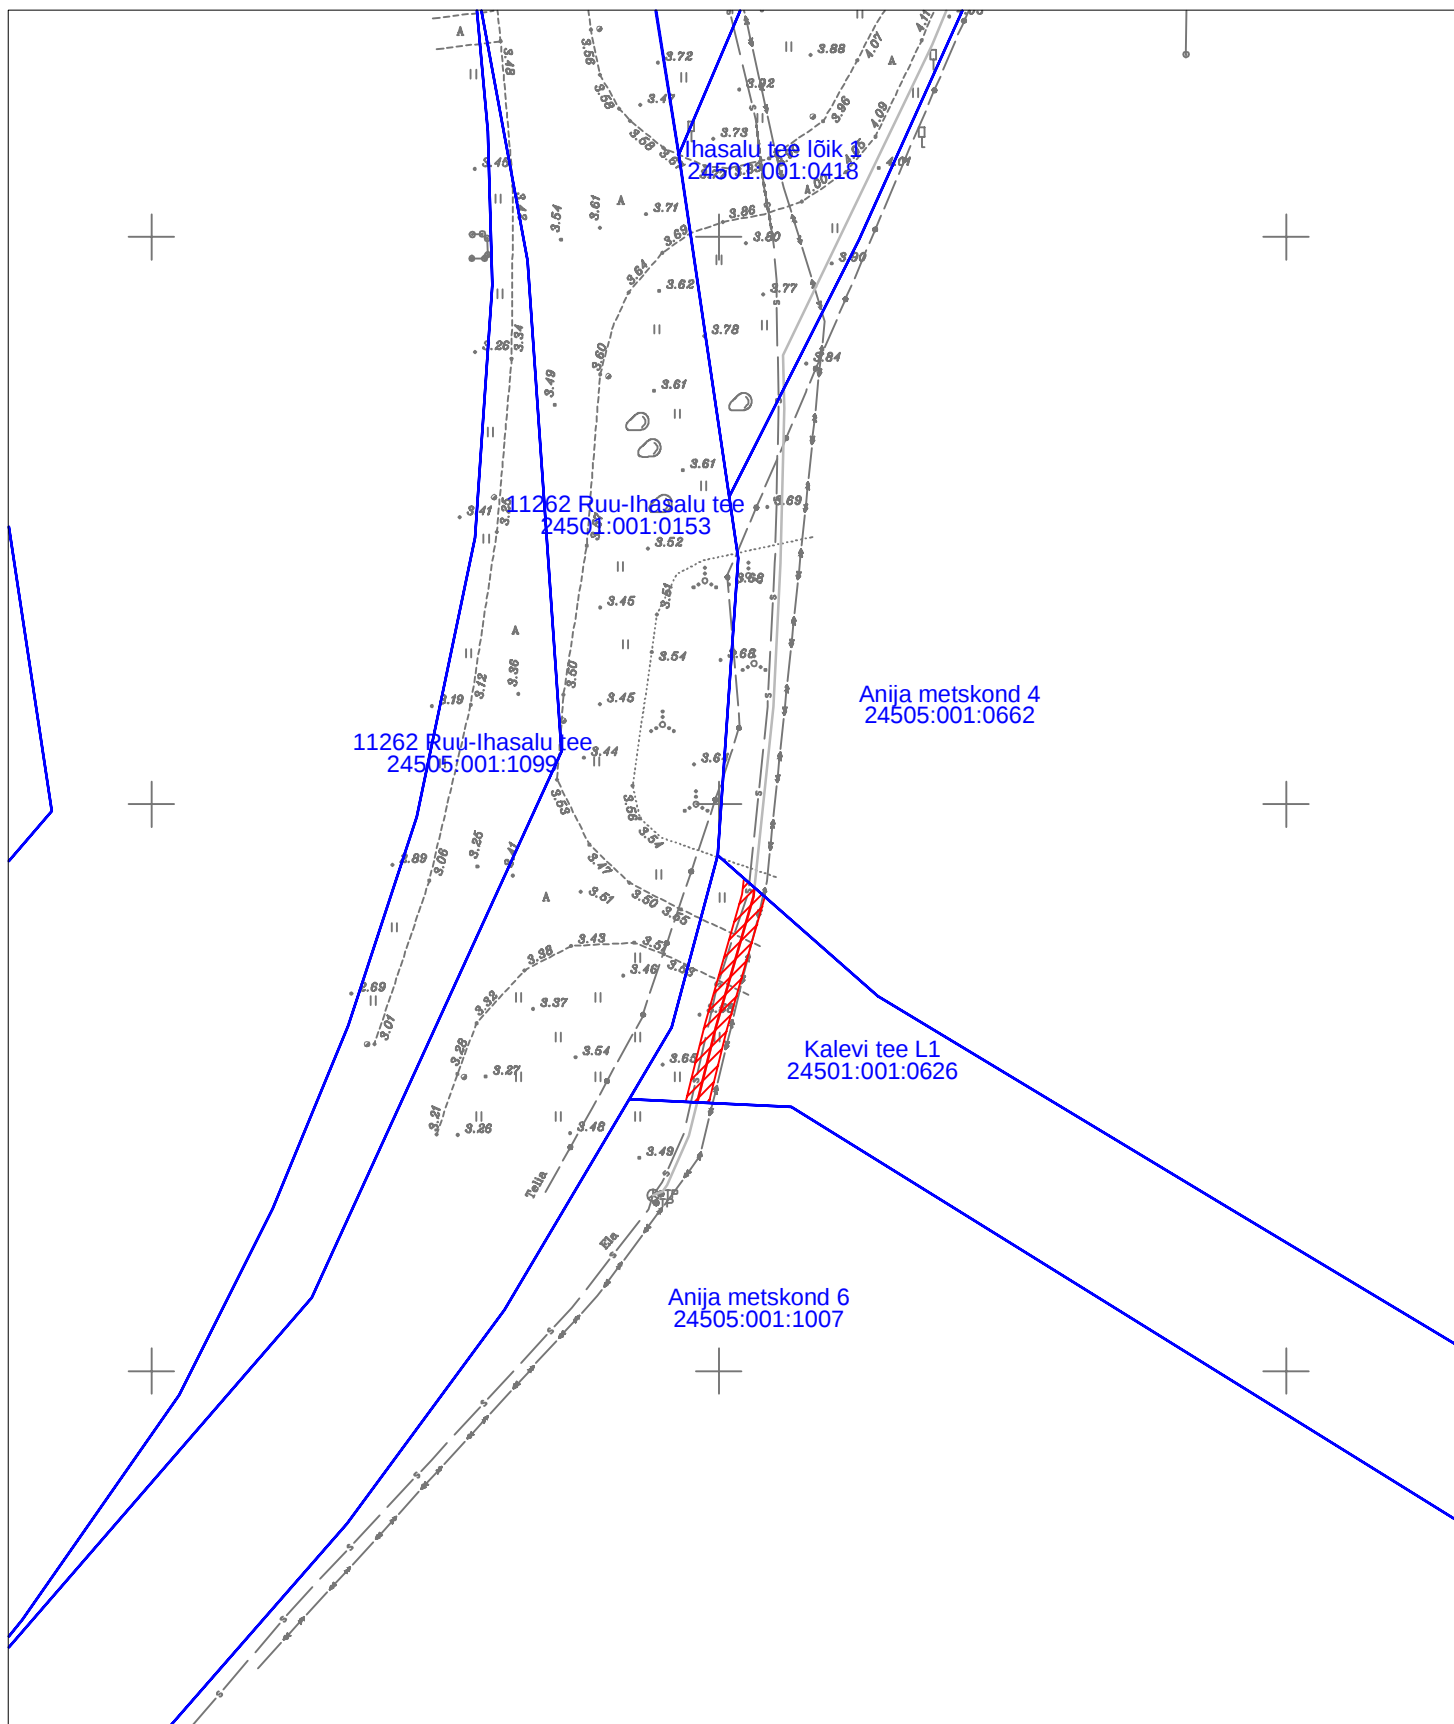

Tingmärgid:



Kasutusõiguse ala (side maakaabel mikrotorustikus)



Katastriüksuse piir

Kasutusõiguse ala suurus - ca 39m²