

# ISIKLIKU KASUTUSÕIGUSE SEADMISE PLAAN


IKÕ ala Pos nr (plaanil)	Kinnistu registriosa nr	Katastri tunnus, nimi ja sihtotstarve	IKÕ ala pindala m <sup>2</sup>
Pos 5	9194350	72703:001:0606 4 Tallinn-Pärnu-Ikla tee L1	57,0

IKÕ seadmise ala

Kinnistute piirid

Projekteeritud sidekanalisatsioon 100 m A-klass  
kinnisel meetodil teostatav, pikkus 66,0 m

Pos 5  
IKÕ ala seadmise positsiooni nr

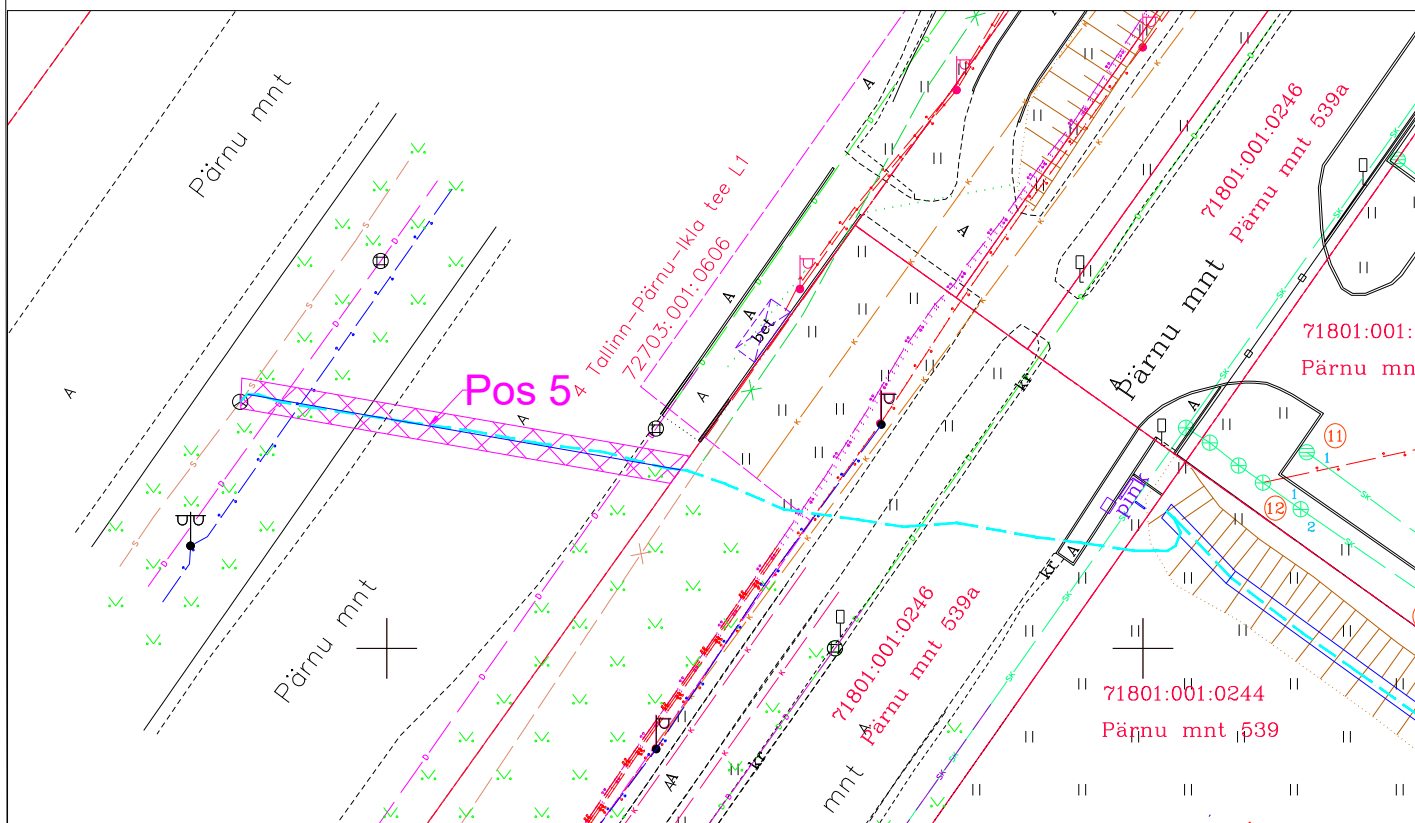

PROJEKTI NIMETUS/ ASUKOHT

Sidetrassi muudatusprojekt

Pärnu mnt 539

Jälgimäe küla, Saku vald, Harjumaakond

TÖÖ NR

KU2601

JOONISE NR

AS-4-05

KOOSTAJA:

KUVAJA OÜ

MÕÖTKAVA

1:500

LEHT/ FORMAAT

1/A4

KUUPÄEV

22.04.26