


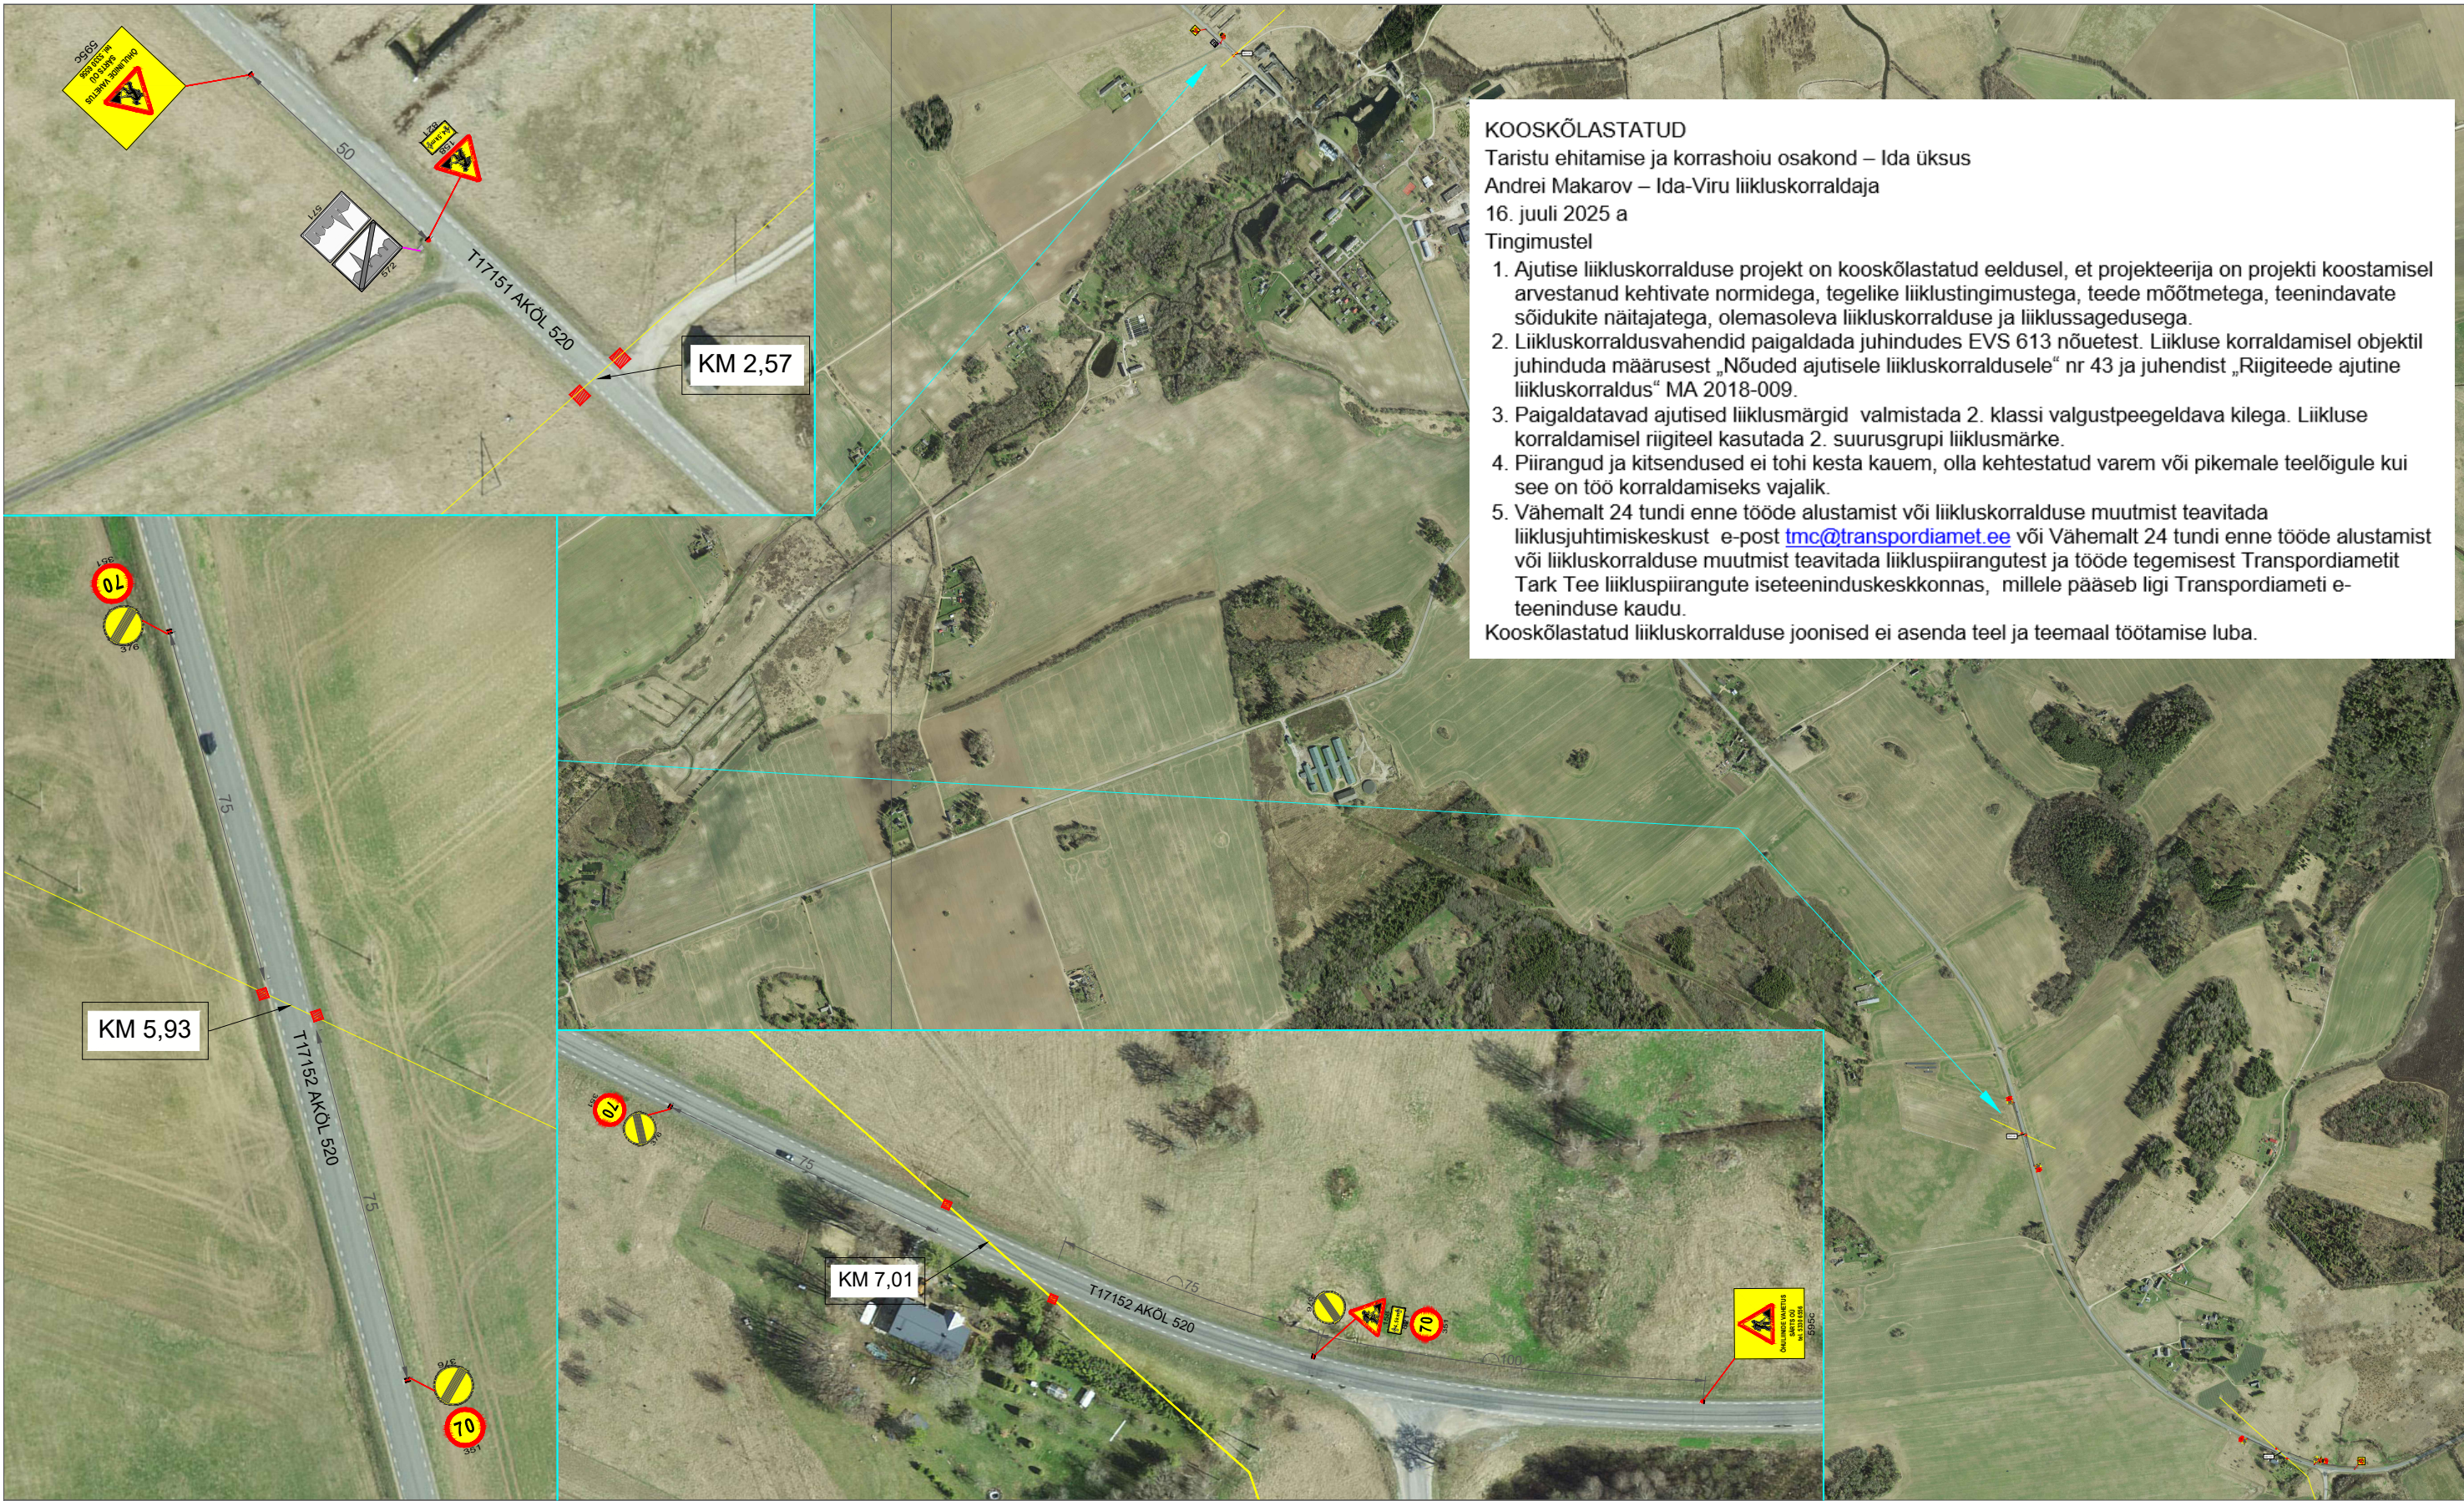

 AS Signaal TM Liimi 3, Tallinn 10621 Tel 656 3532 signaal@signaal.ee ELK000009, EEP002572			Joonis	Ajutise liikluskorralduse joonis		
			Projekt	Õhuliinide vahetus		
			Asukoht	T17152 Vohnja-Kadrina km 2,46-7,12		
Projekteerija	C.Müür		Tellija			RPE Liikluskorraldus OÜ; tel 646 1616
Projekteerija	K.Skljarova	Tel 5326 8672				
Assistent	M.Põiklik		Töö nr	Stadium	Joonise nr [nr-leht(lehti)]	
Kuupäev	10.07.2025	Mõõtkava	15244	Tööprojekt	TL-1-1(1)	

Tingimärgid:	
	Projekteeritud ajutine liiklusmärk
	Stationsaarne liiklusmärk
	Töösoon
	Õhulin

Märkused:

Töotsooni tähistamisel lähtuda Majandus- ja taristuministri määrusest nr 43 "Nõuded ajutisele liikluskorraldusele".

1. Enne joonisel toodud liikluskorraldusvahendite paigaldamist kooskõlastada joonis kohaliku omavalitsuse liikluskorralduse osakonnaga.

2. Vajadusel lisada objektile täiendavaid liiklusmärke.

3. Teavitada liikluse ümberkorraldustest kohalikke elanikke, ettevõtteid ja asutusi keda sulgemine või tööde teostamine mõjutab.

ÕHULIINIDE VAHETUS

SÄRTS OÜ

tel. 5330 6556

595c

Projekteerija	C.Müür	
Projekteerija	K.Skljarova	Tel 5326 8672
Assistent	M.Põiklik	
Kuupäev	10.07.2025	Mõõtkava