




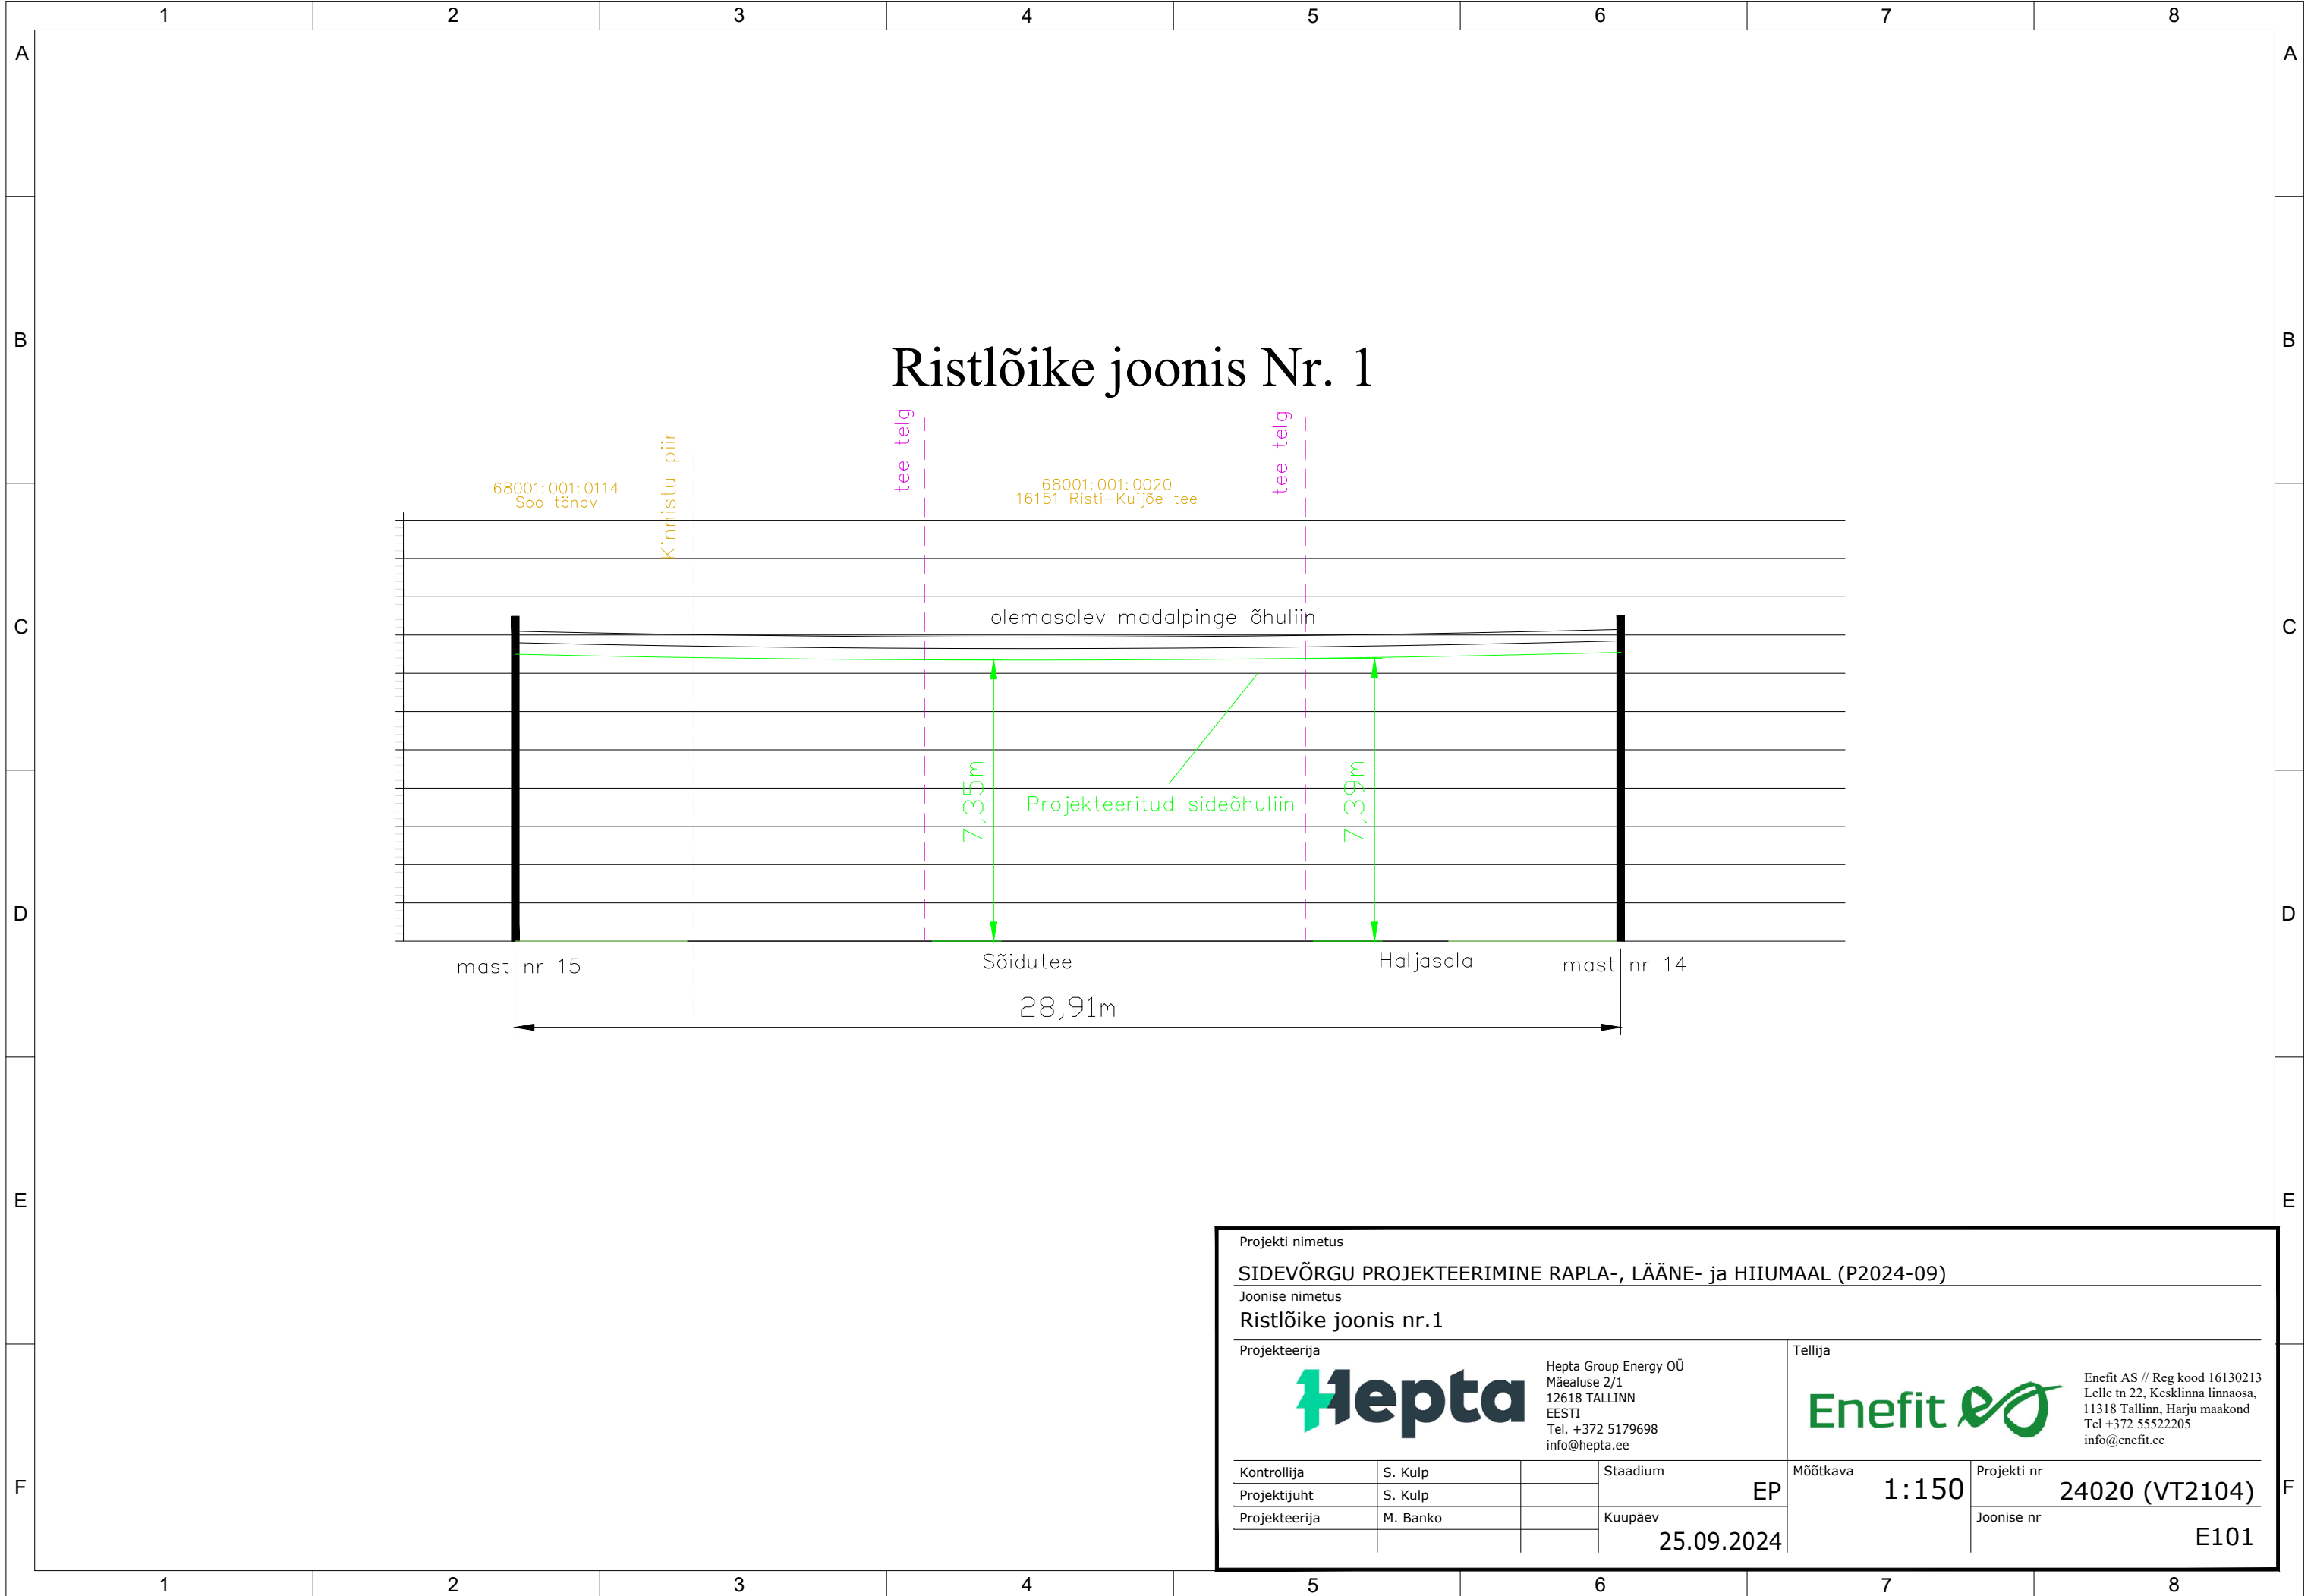

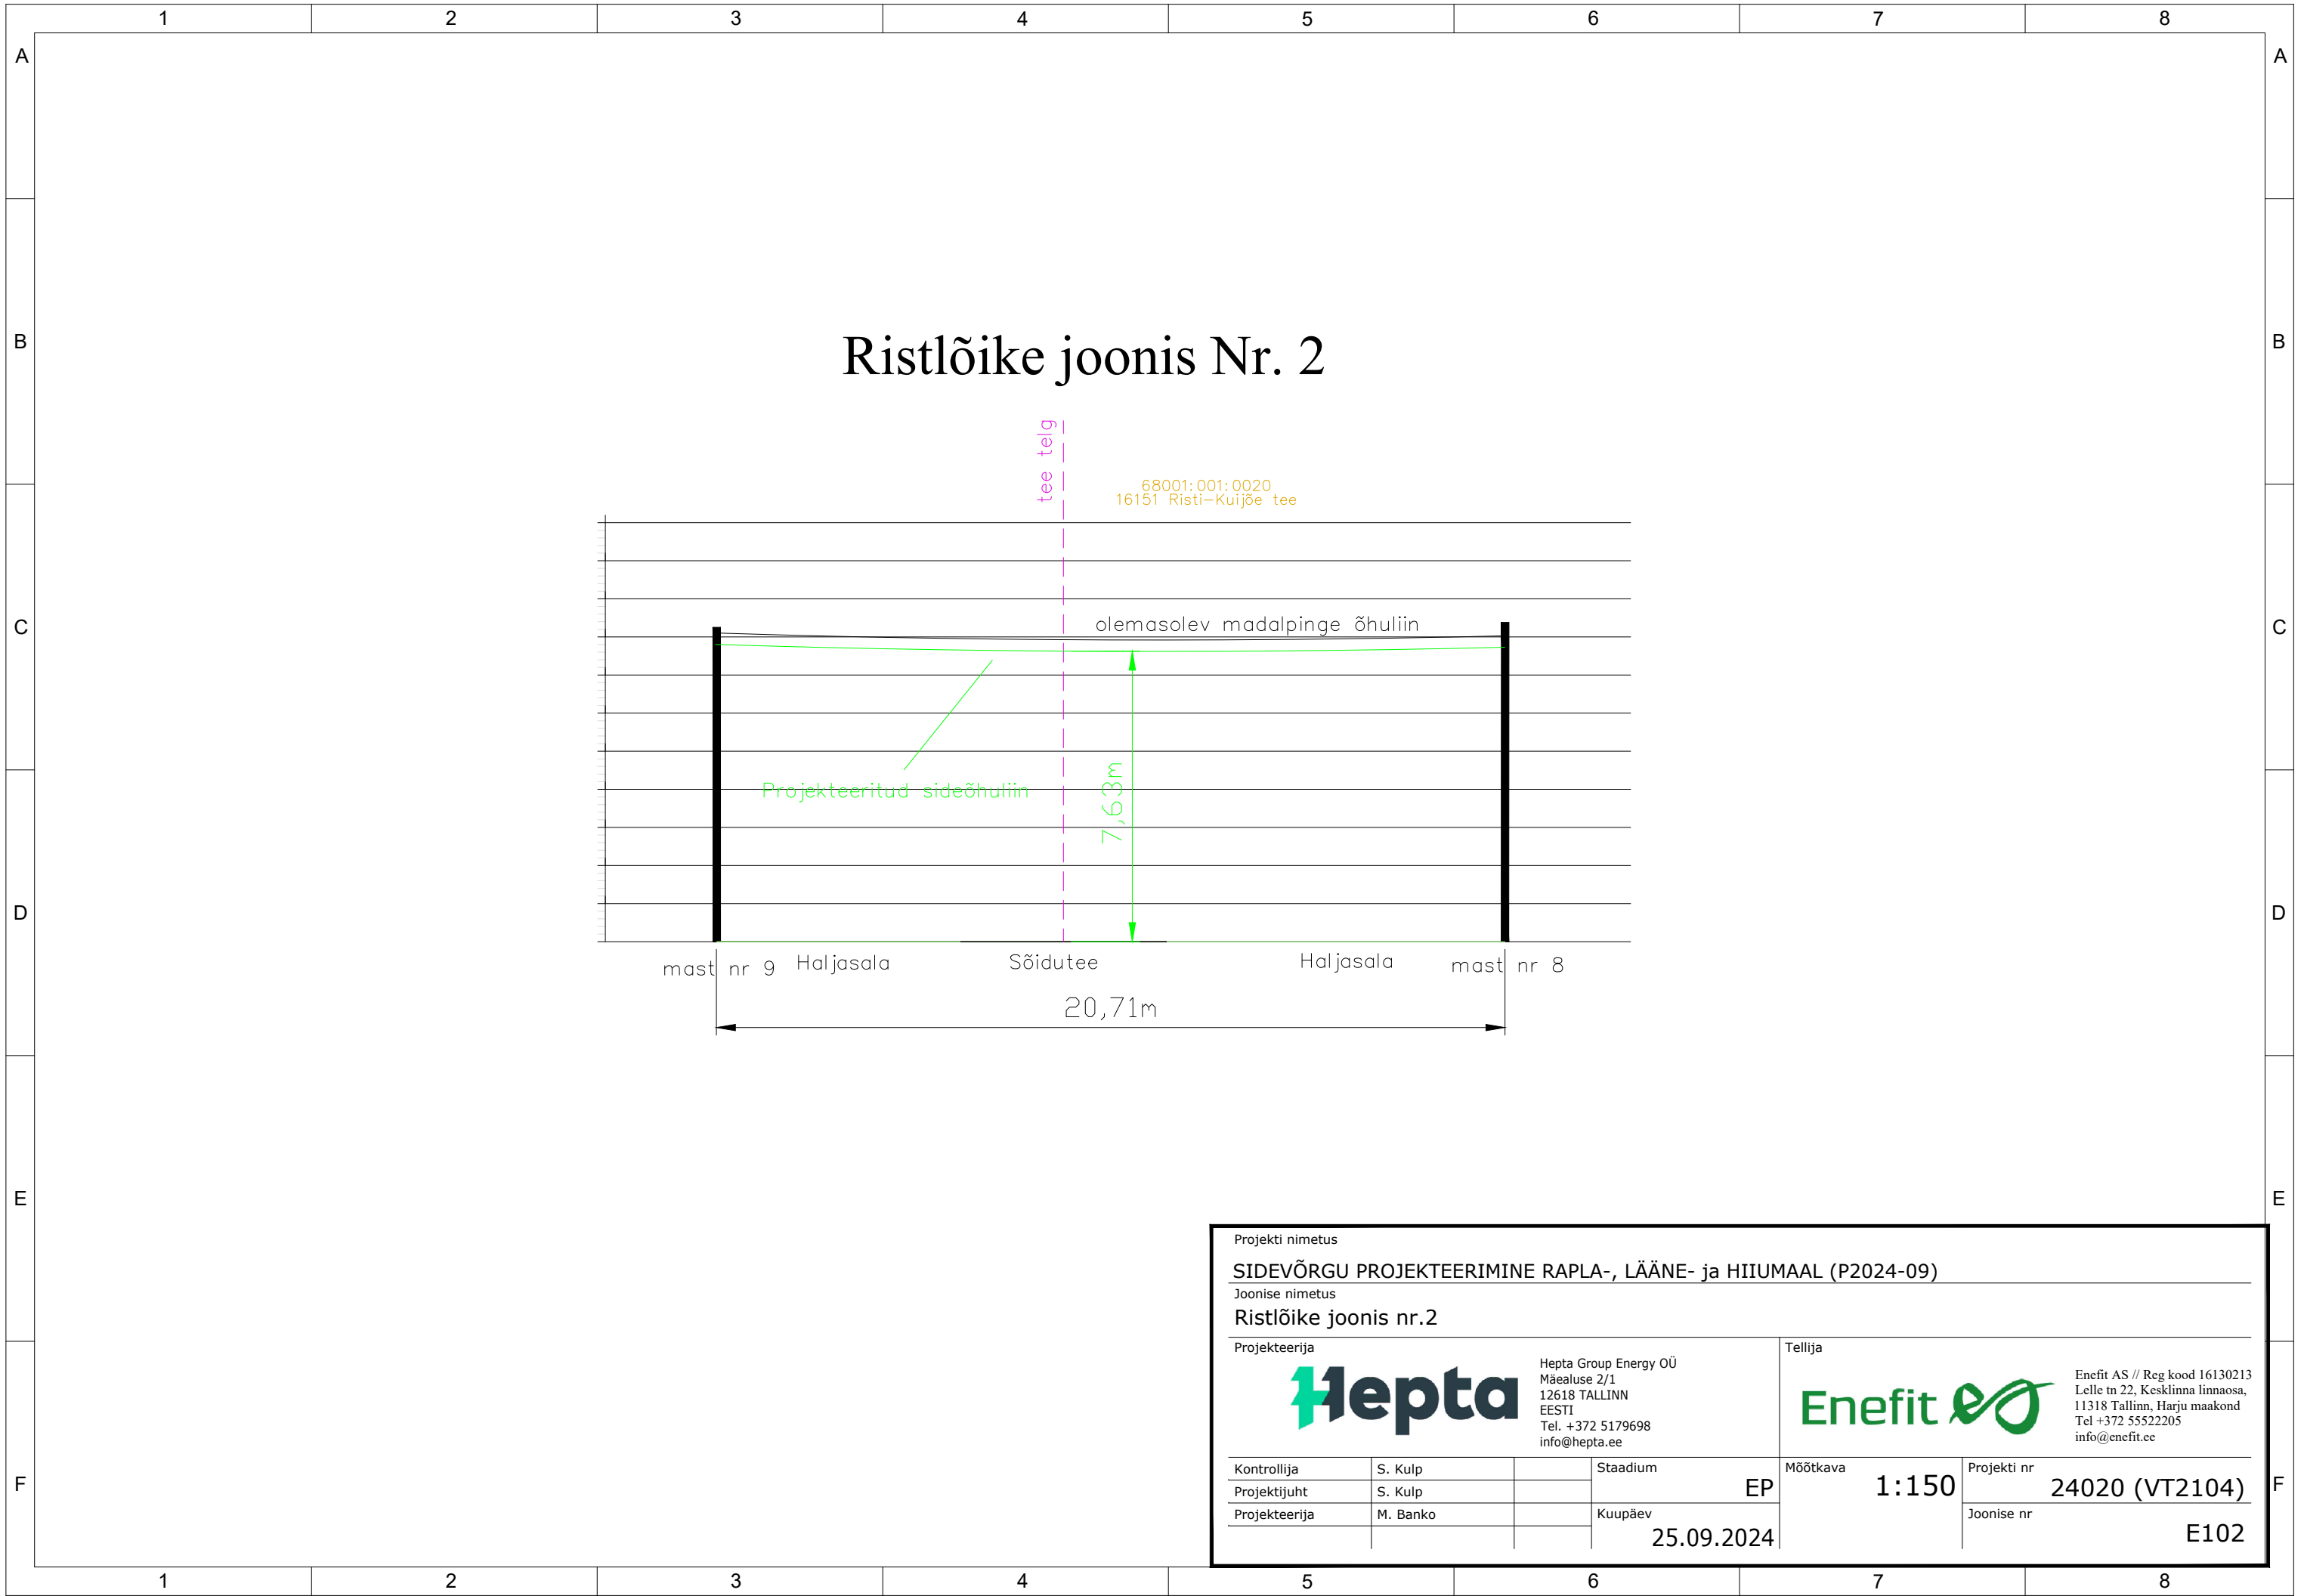

Ristlõike joonis Nr. 3

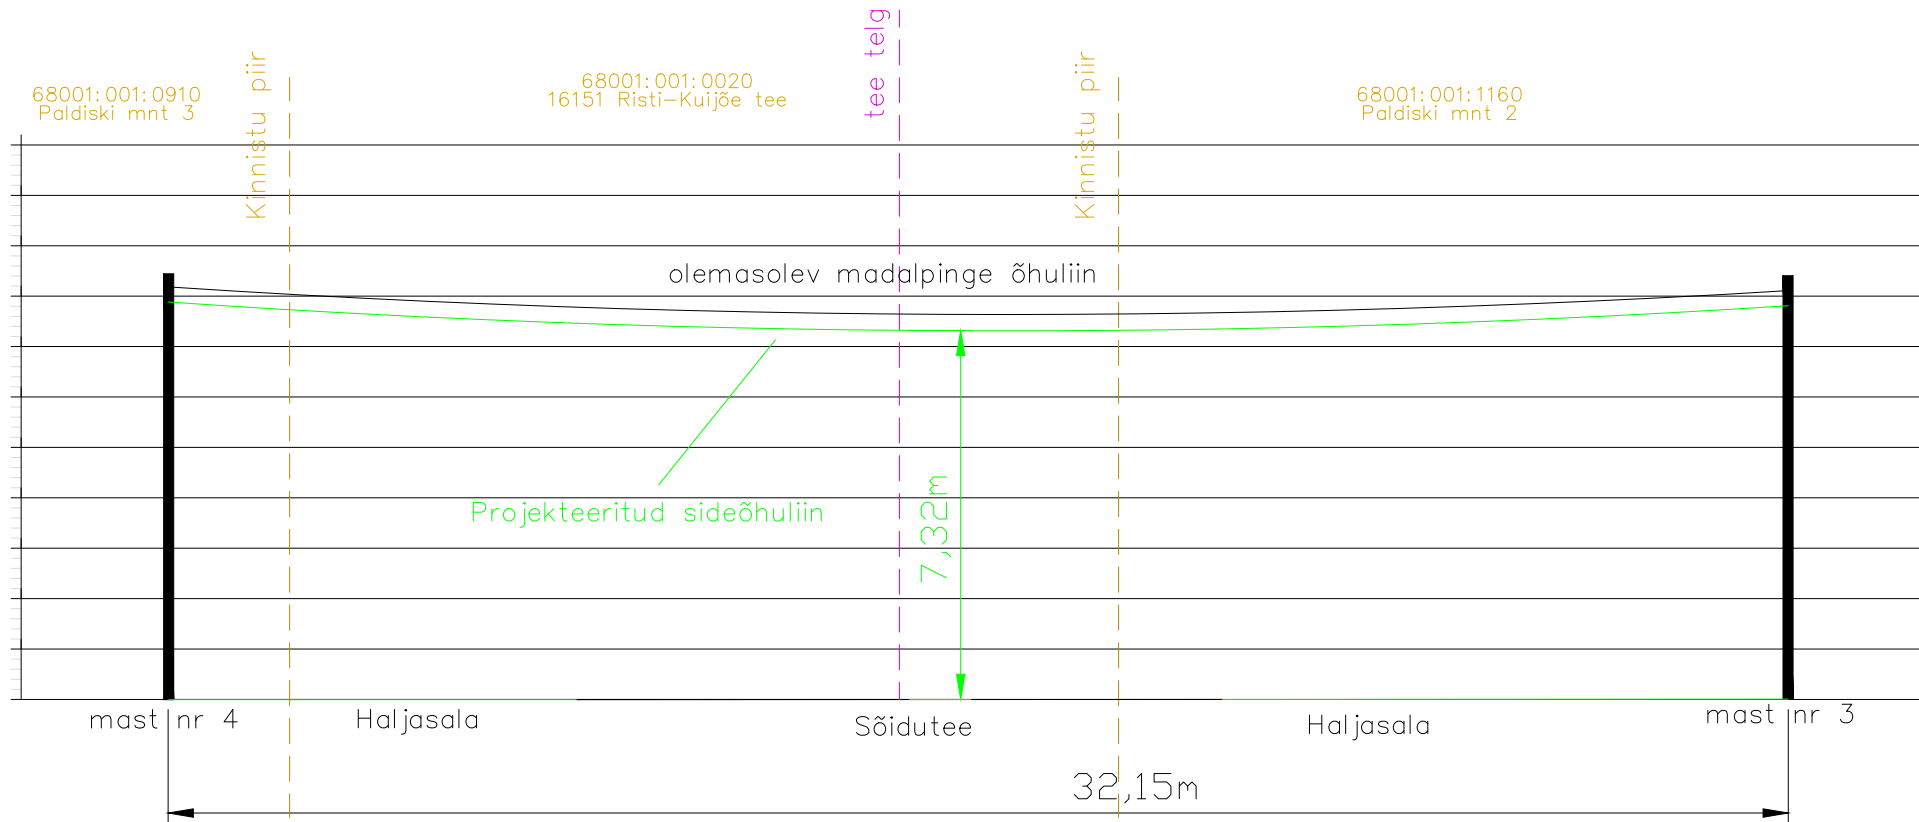

Projekti nimetus

SIDEVÕRGU PROJEKTEERIMINE RAPLA-, LÄÄNE- ja HIIUMAAL (P2024-09)

Joonise nimetus

Ristlõike joonis nr.3

Projekteerija



Hepta Group Energy OÜ
Mäealuse 2/1
12618 TALLINN
EESTI
Tel. +372 5179698
info@hepta.ee

Tellija




Enefit AS // Reg kood 16130213
Lelle tn 22, Kesklinna linnaosa,
11318 Tallinn, Harju maakond
Tel +372 55522205
info@enefit.ee

Kontrollija	S. Kulp		Staadium	EP	Mõõtkava	1:150	Projekti nr	24020 (VT2104)
Projekti juht	S. Kulp		Kuupäev				Joonise nr	
Projekteerija	M. Banko		25.09.2024					E103

The diagram illustrates a cross-section of a road project. Key features include:


- Existing Ground Level (olemasolev madalpinge õhuliin):** Represented by a black line.
- Proposed Side Ground Level (Projekteeritud sideõhuliin):** Represented by a green line.
- Road Width:** Indicated by a green double-headed arrow with a value of 7,73m.
- Stationing:** The diagram shows station numbers 3, Haljasala, Sõidutee, and Halj.
- Vertical Alignment:** A vertical dashed line marks the 'tee telg' (road axis).
- Project Identification:** The project is identified as '68001:001:0019 16152 Risti jaama tee' and '68001:001:0020 16151 Risti-Kuijõe tee'.

Projekti nimetus			
SIDEVÕRGU PROJEKTEERIMINE RAPLA-, LÄÄNE- ja HIIUMAAL (P2024-09)			
Joonise nimetus			
Ristlõike joonis nr.4			
Projekteerija		Tellija	
 Hepta Group Energy OÜ Mäealuse 2/1 12618 TALLINN EESTI Tel. +372 5179698 info@hepta.ee		 Enefit AS // Reg kood 16130213 Lelle tn 22, Keslinna linnaosa, 11318 Tallinn, Harju maakond Tel +372 55522205 info@enefit.ee	
Kontrollija	S. Kulp	Staadium	Mõõtkava 1:150
Projekti juht	S. Kulp	EP	
Projekteerija	M. Banko	Kuupäev 25.09.2024	
		Projekti nr 24020 (VT2104)	
		Joonise nr E104	

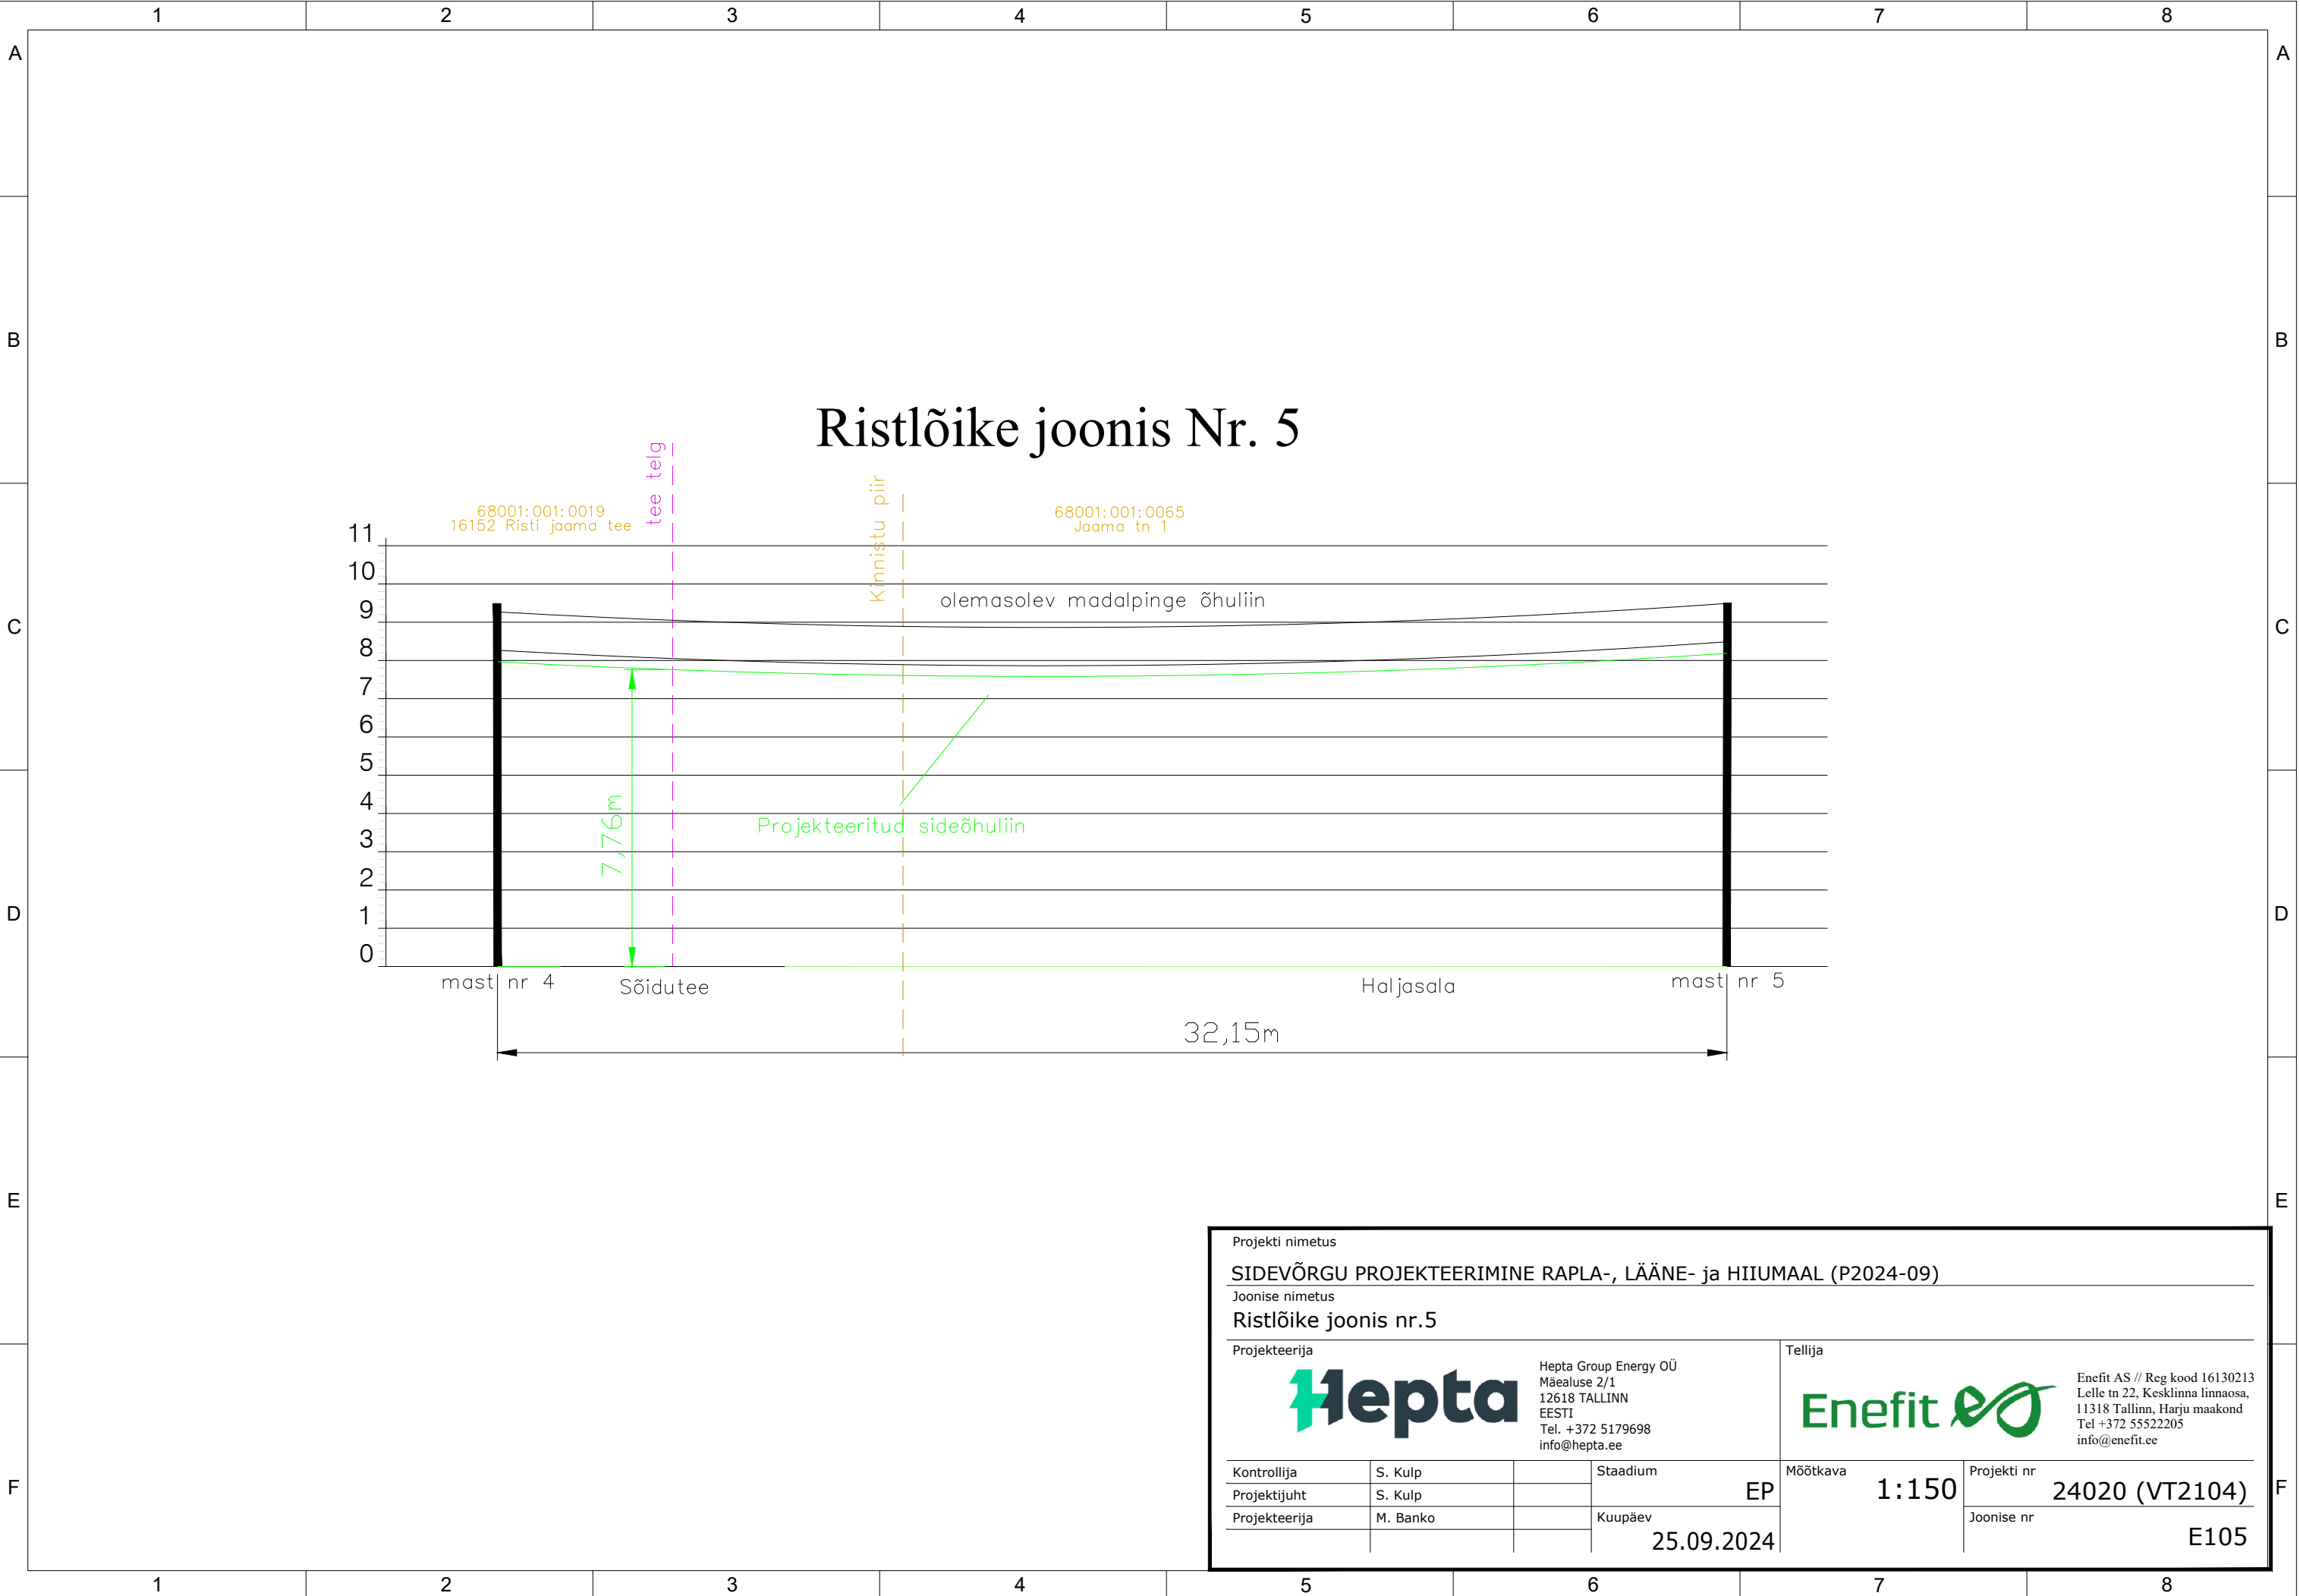


Projekti nimetus				SIDEVÕRGU PROJEKTEERIMINE RAPLA-, LÄÄNE- ja HIIUMAAL (P2024-09)			
Joonise nimetus				Ristlõike joonis nr.5			
Projekteerija		Hepta Group Energy OÜ Mäealuse 2/1 12618 TALLINN EESTI Tel. +372 5179698 info@hepta.ee		Tellija		Enefit AS // Reg kood 16130213 Lelle tn 22, Kesklinna linnaosa, 11318 Tallinn, Harju maakond Tel +372 55522205 info@enefit.ee	
Kontrollija	S. Kulp		Staadium	EP	Mõõtkava 1:150	Projekti nr	24020 (VT2104)
Projekti juht	S. Kulp		Kuupäev			Joonise nr	E105
Projekteerija	M. Banko		25.09.2024				

Ristlõike joonis Nr. 6

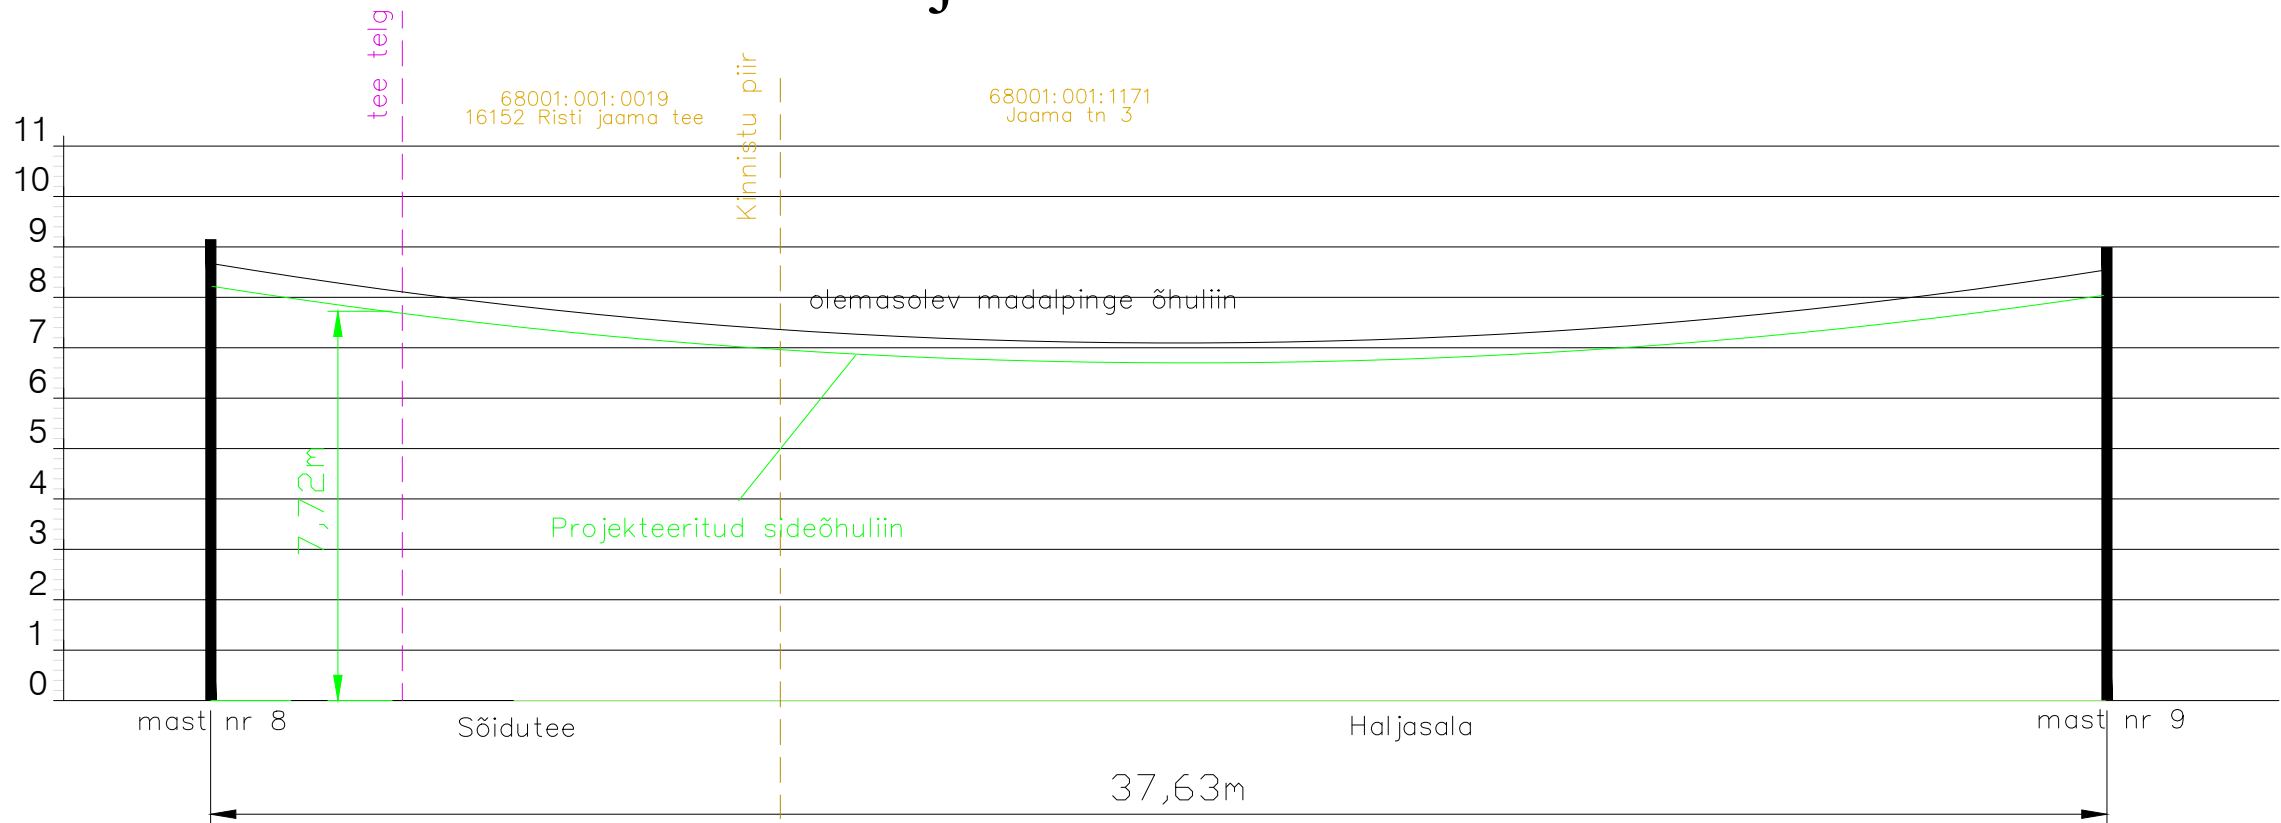


Projekti nimetus				SIDEVÕRGU PROJEKTEERIMINE RAPLA-, LÄÄNE- ja HIIUMAAL (P2024-09)			
Joonise nimetus				Ristlõike joonis nr.6			
Projekteerija		Hepta Group Energy OÜ Mäealuse 2/1 12618 TALLINN EESTI Tel. +372 5179698 info@hepta.ee		Tellija		Enefit AS // Reg kood 16130213 Lelle tn 22, Kesklinna linnaosa, 11318 Tallinn, Harju maakond Tel +372 55522205 info@enefit.ee	
Kontrollija	S. Kulp		Staadium	EP	Mõõtkava 1:150	Projekti nr	24020 (VT2104)
Projekti juht	S. Kulp		Kuupäev			Joonise nr	E106
Projekteerija	M. Banko			25.09.2024			

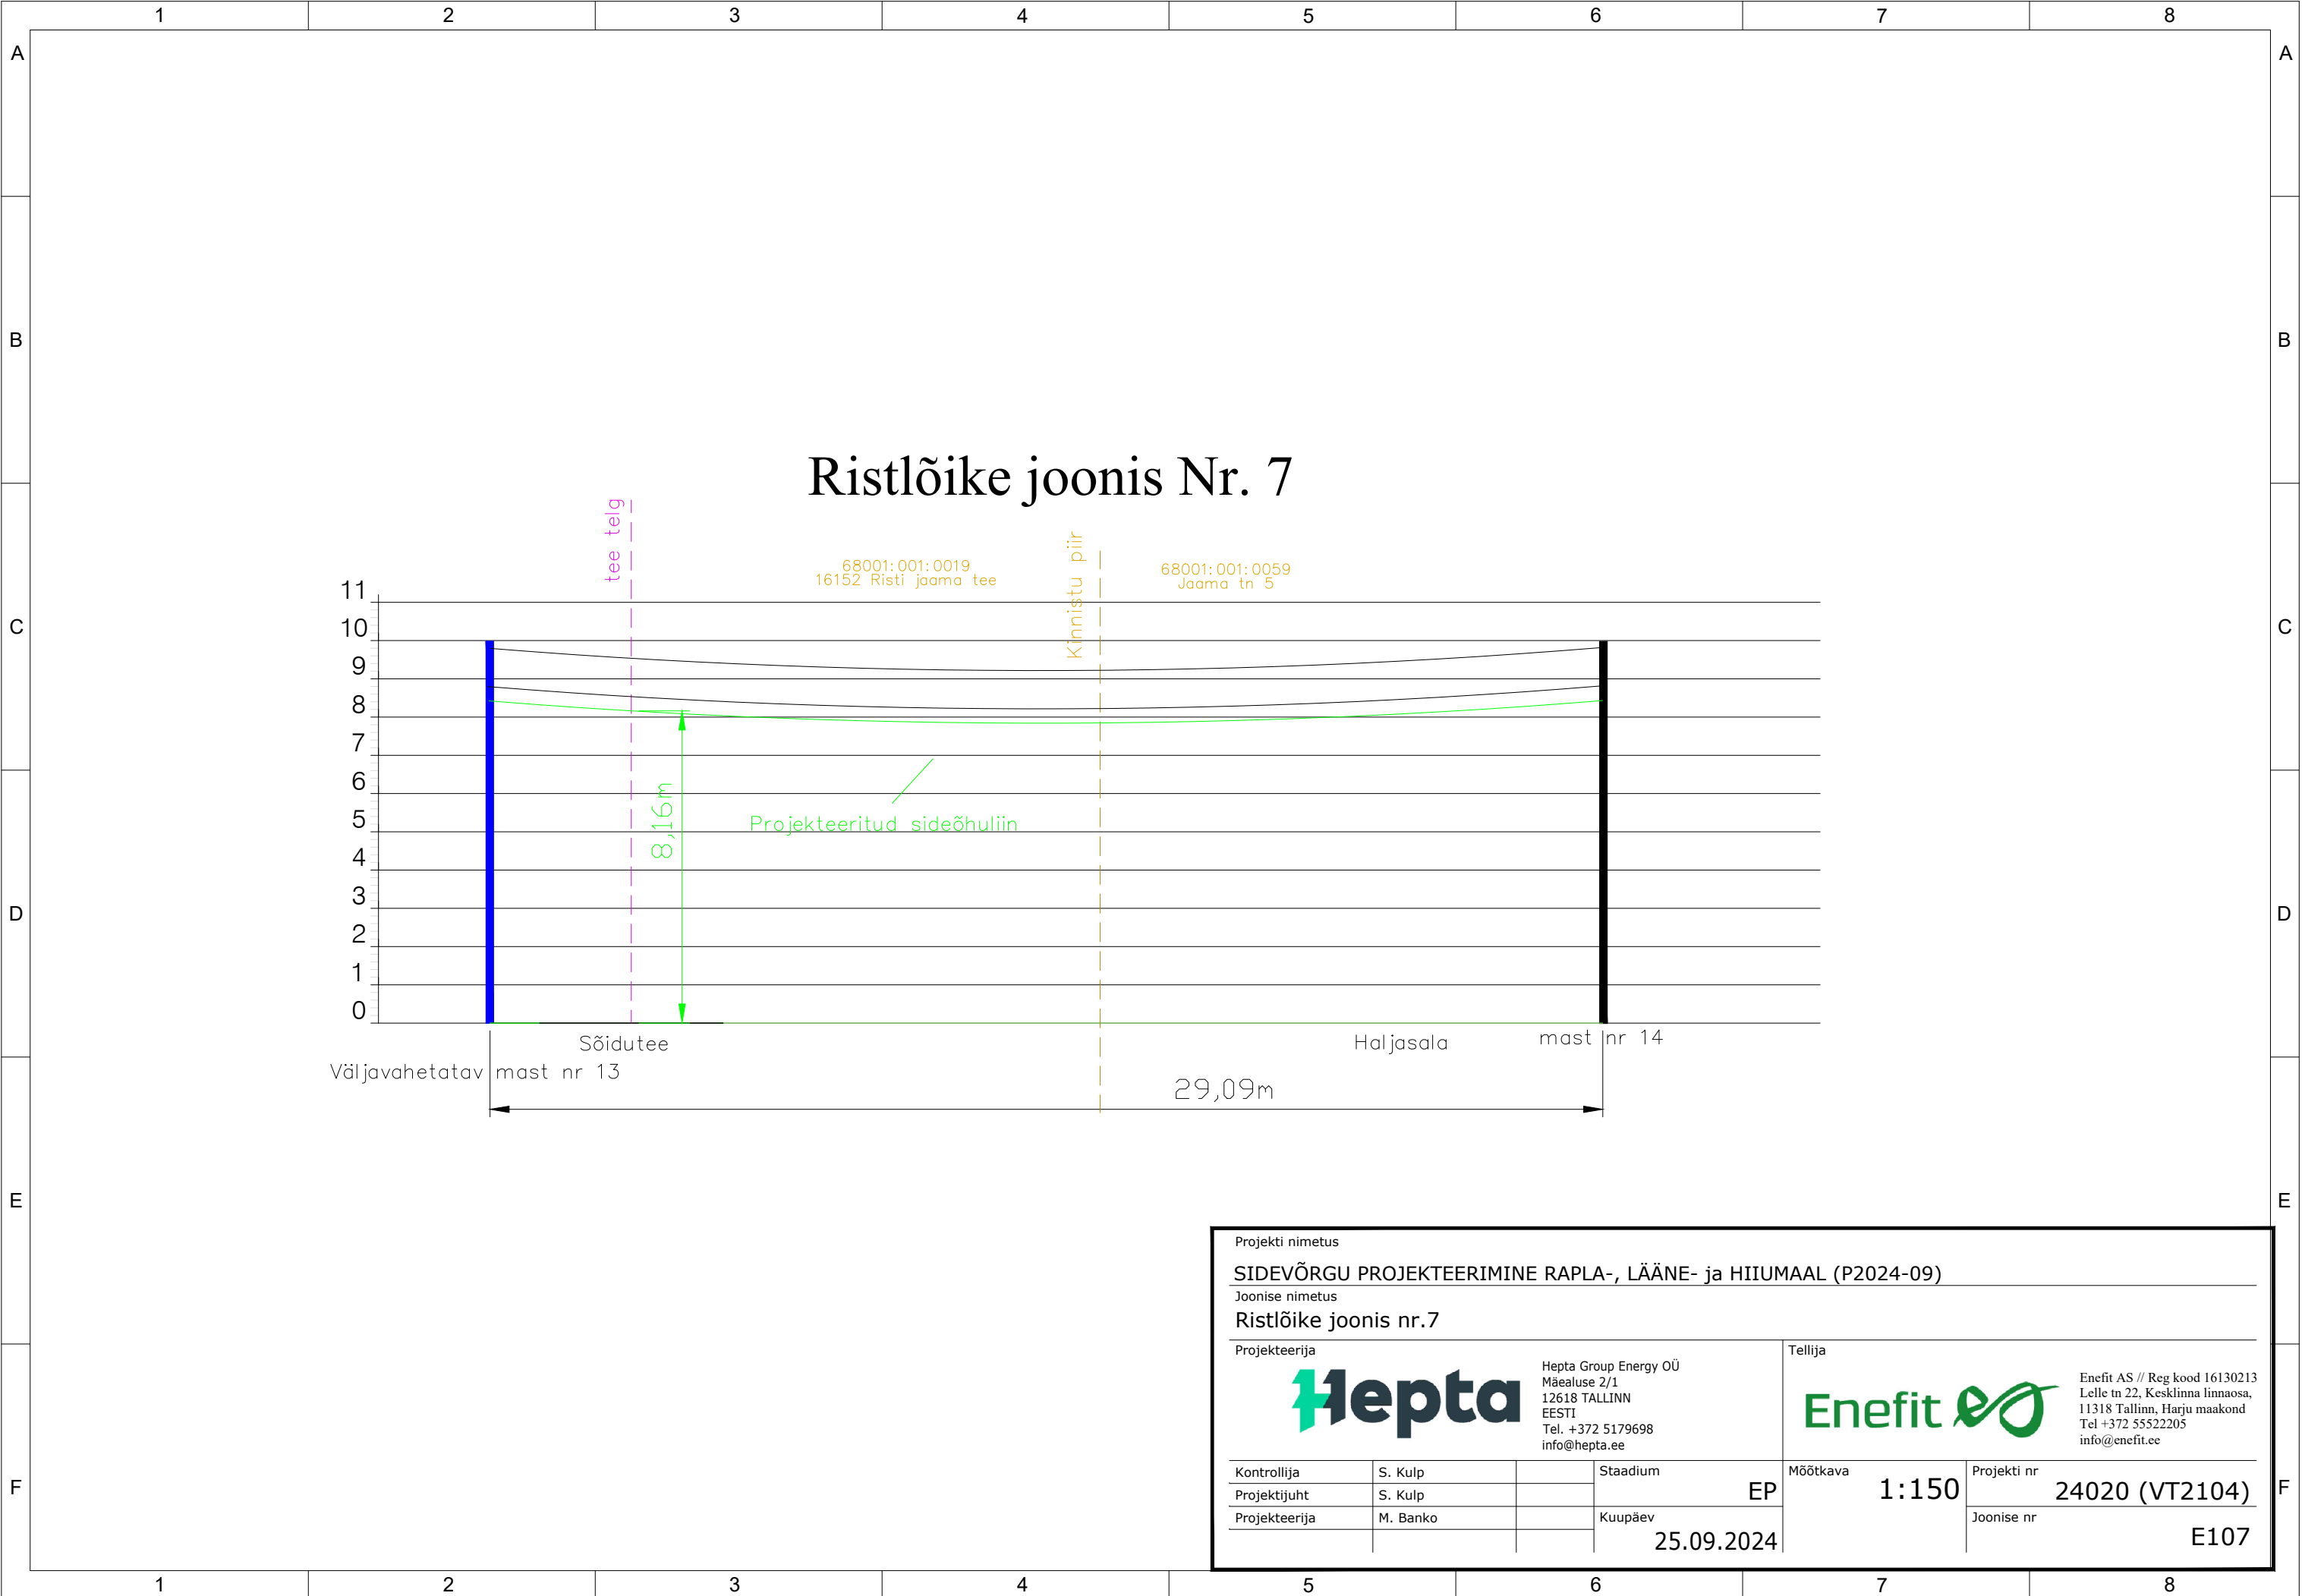



Projekti nimetus				SIDEVÕRGU PROJEKTEERIMINE RAPLA-, LÄÄNE- ja HIIUMAAL (P2024-09)			
Joonise nimetus				Ristlõike joonis nr.7			
Projekteerija		Hepta Group Energy OÜ Mäealuse 2/1 12618 TALLINN EESTI Tel. +372 5179698 info@hepta.ee		Tellija		Enefit AS // Reg kood 16130213 Lelle tn 22, Kesklinna linnaosa, 11318 Tallinn, Harju maakond Tel +372 55522205 info@enefit.ee	
Kontrollija	S. Kulp		Staadium	EP	Mõõtkava 1:150	Projekti nr	24020 (VT2104)
Projekti juht	S. Kulp		Kuupäev			Joonise nr	E107
Projekteerija	M. Banko			25.09.2024			


Ristlõike joonis Nr. 8

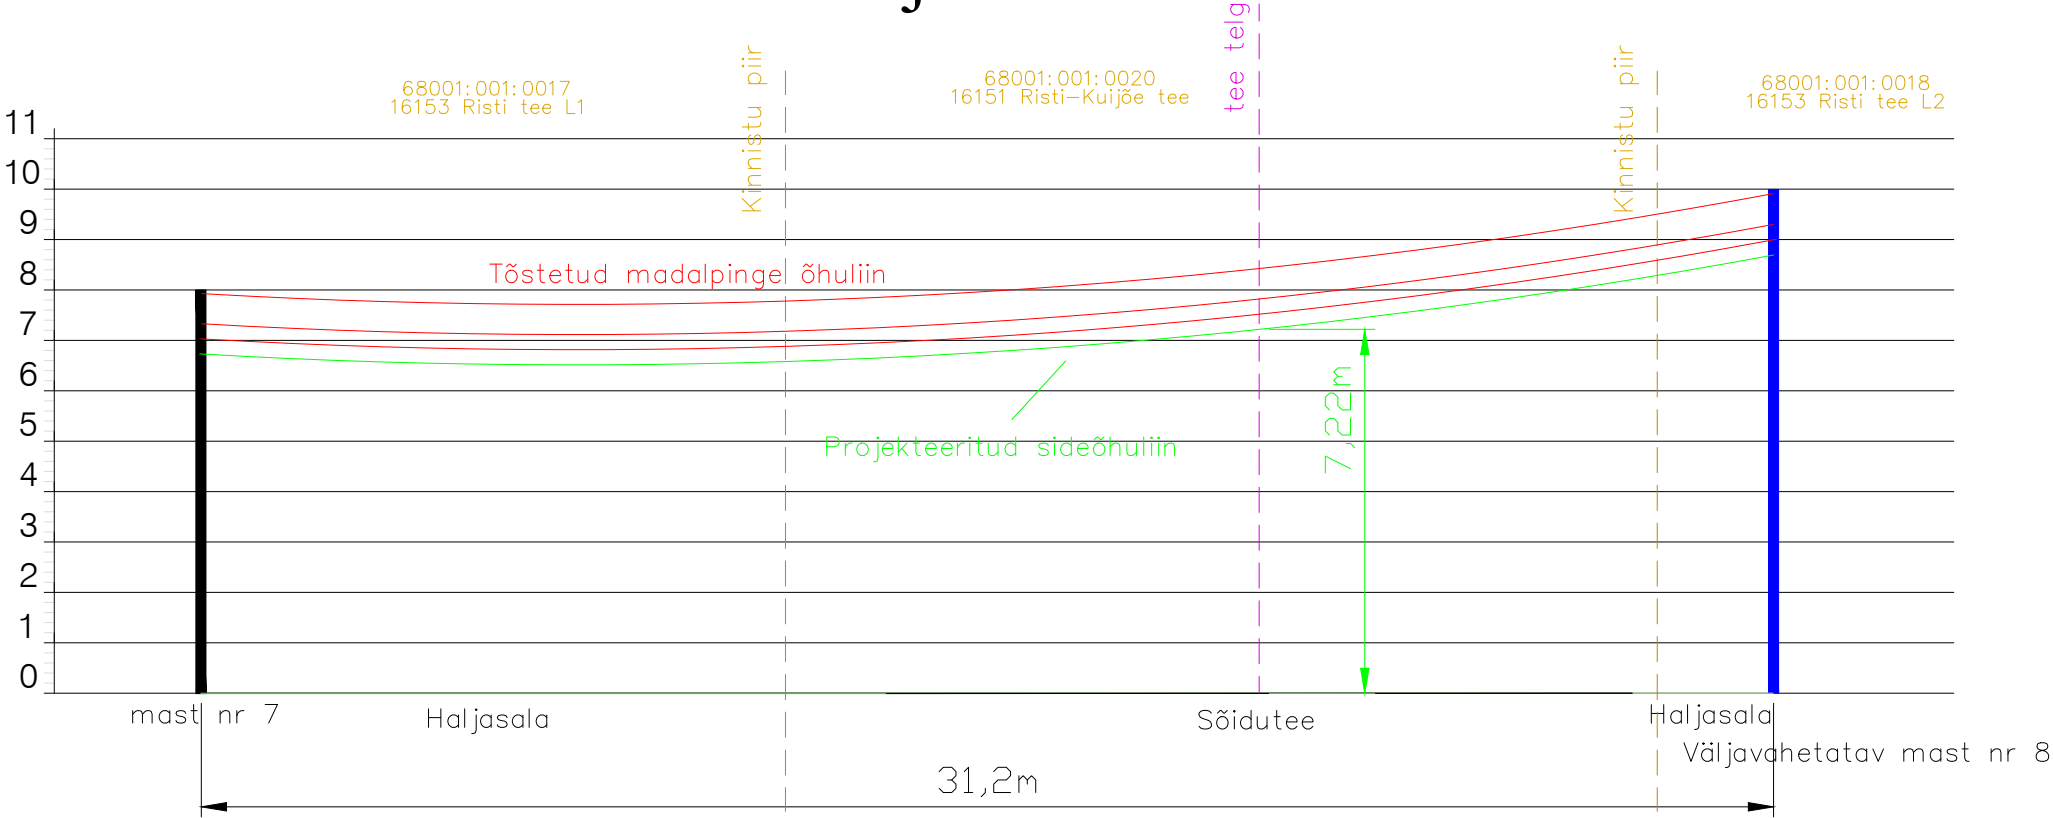

Projekti nimetus				SIDEVÕRGU PROJEKTEERIMINE RAPLA-, LÄÄNE- ja HIIUMAAL (P2024-09)			
Joonise nimetus				Ristlõike joonis nr.8			
Projekteerija		Hepta Group Energy OÜ Mäealuse 2/1 12618 TALLINN EESTI Tel. +372 5179698 info@hepta.ee		Tellija		Enefit AS // Reg kood 16130213 Lelle tn 22, Kesklinna linnaosa, 11318 Tallinn, Harju maakond Tel +372 55522205 info@enefit.ee	
Kontrollija	S. Kulp		Staadium	EP	Mõõtkava 1:150	Projekti nr	24020 (VT2104)
Projekti juht	S. Kulp					Joonise nr	E108
Projekteerija	M. Banko		Kuupäev	25.09.2024			

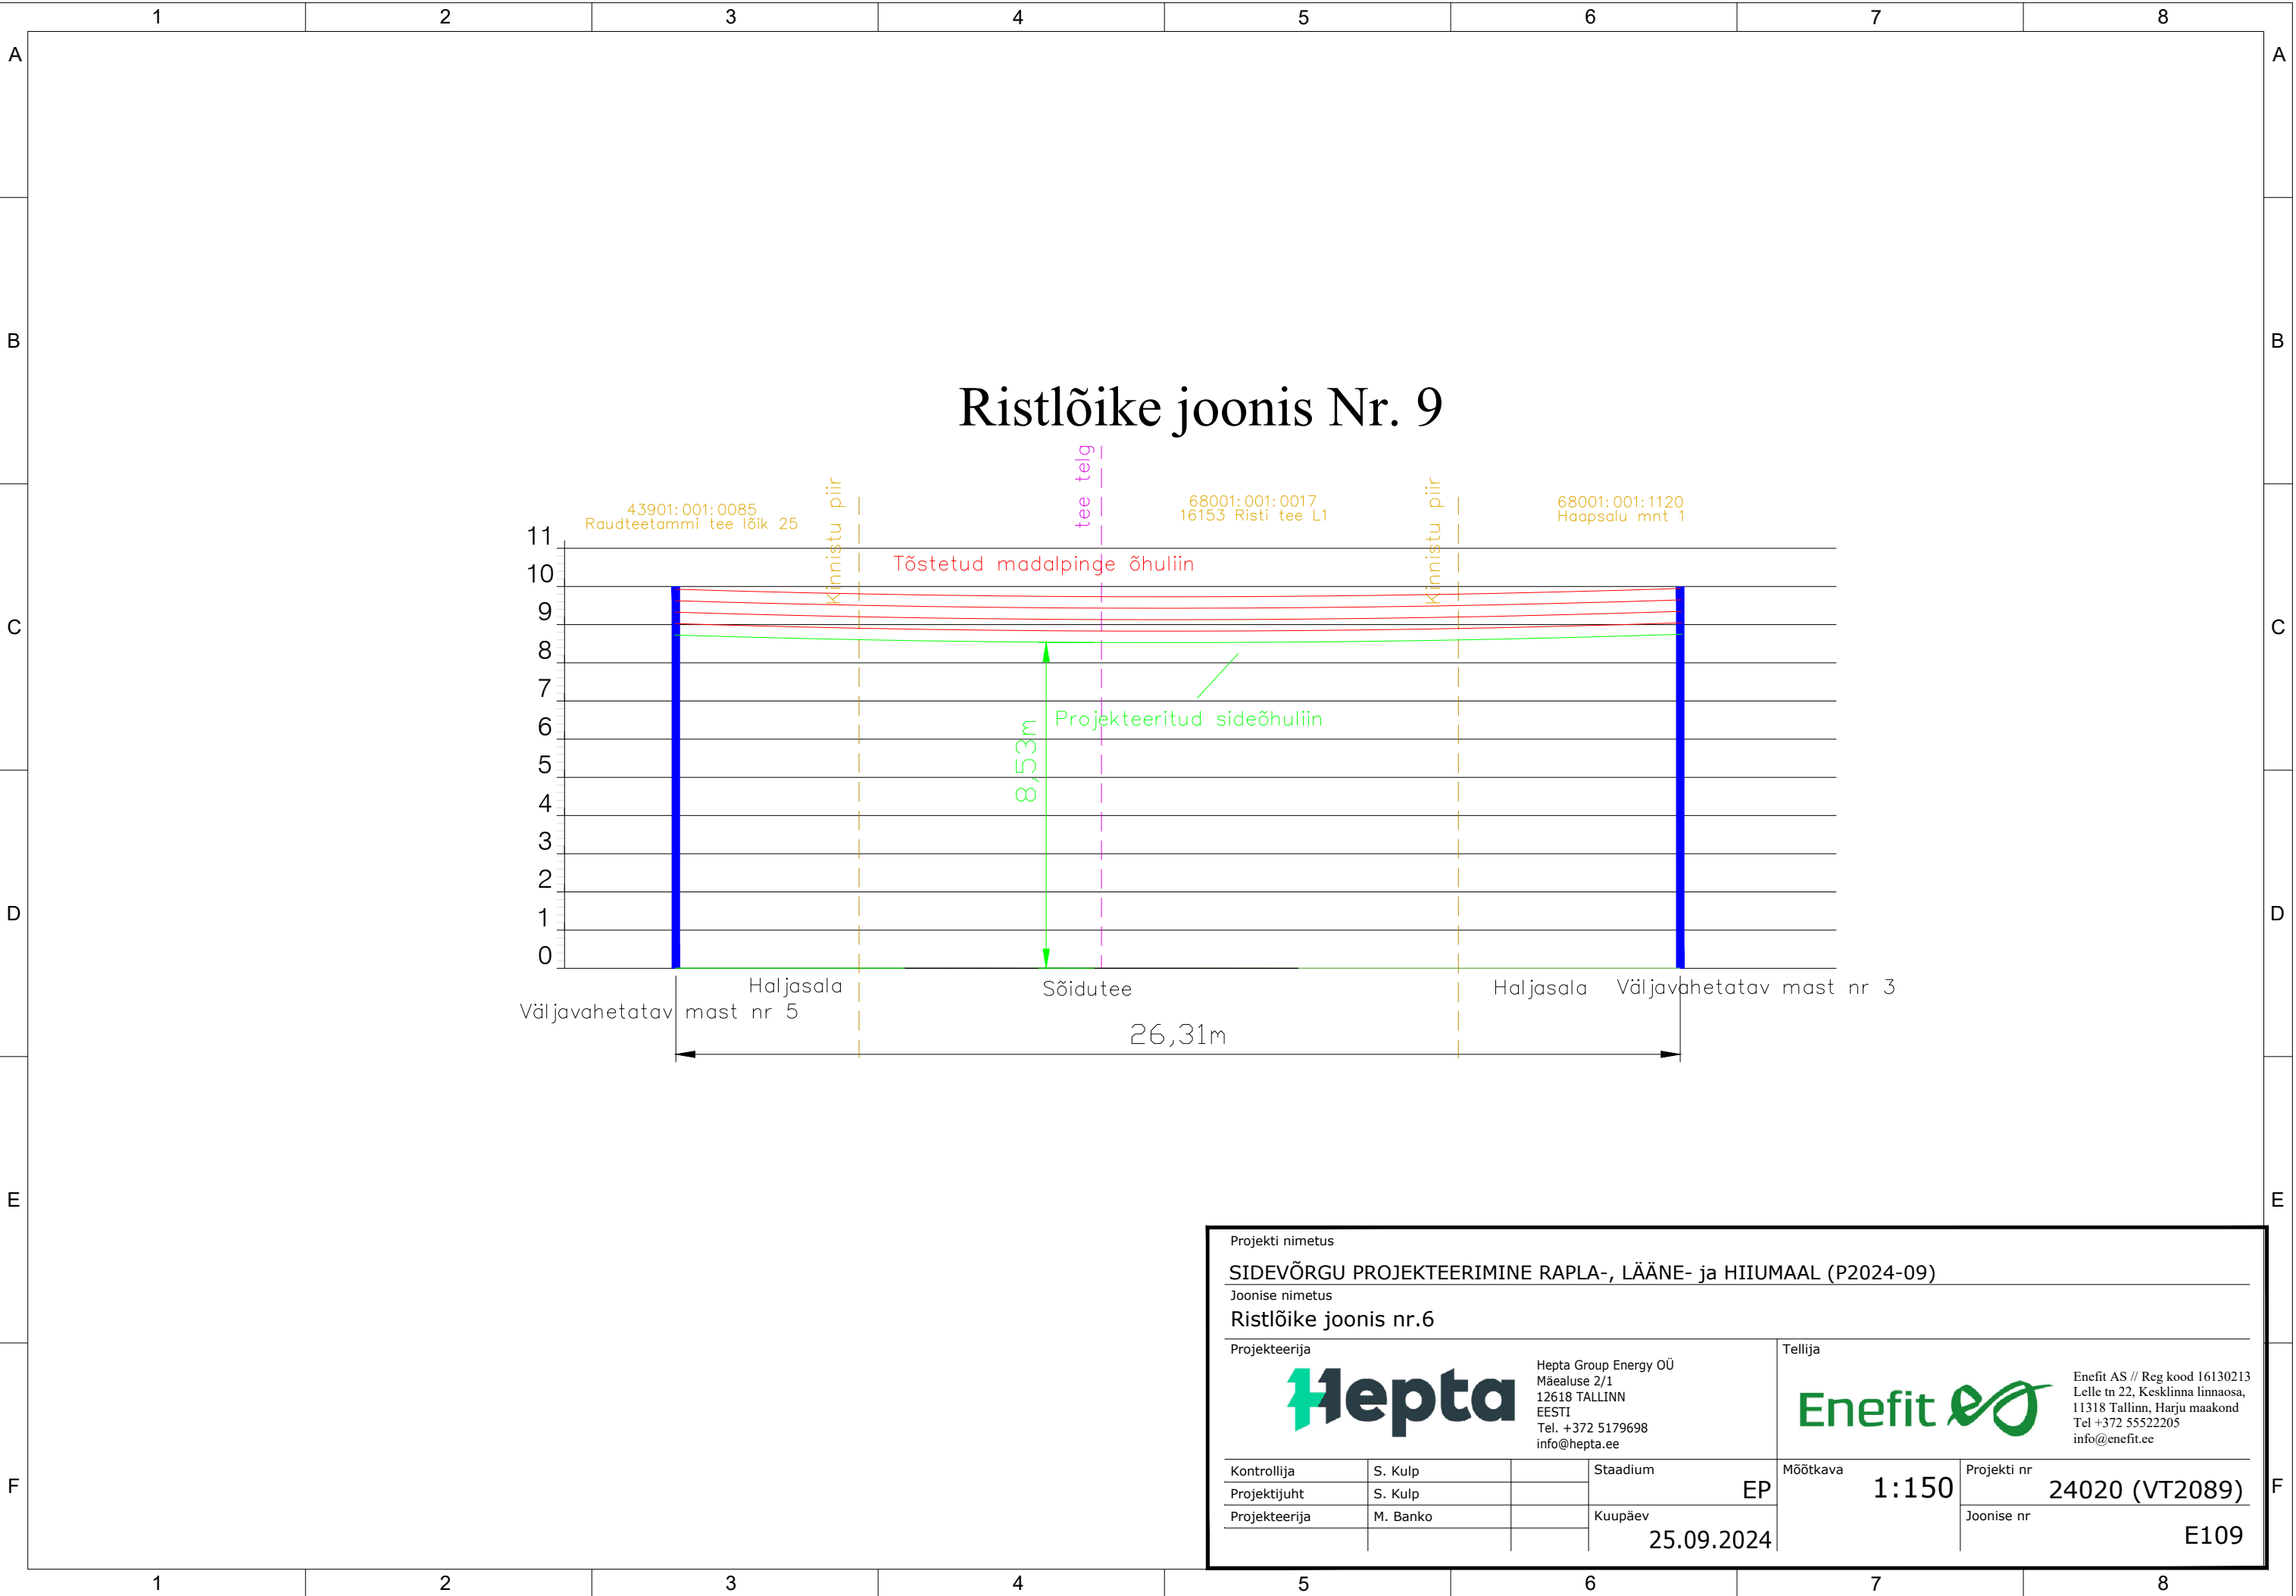

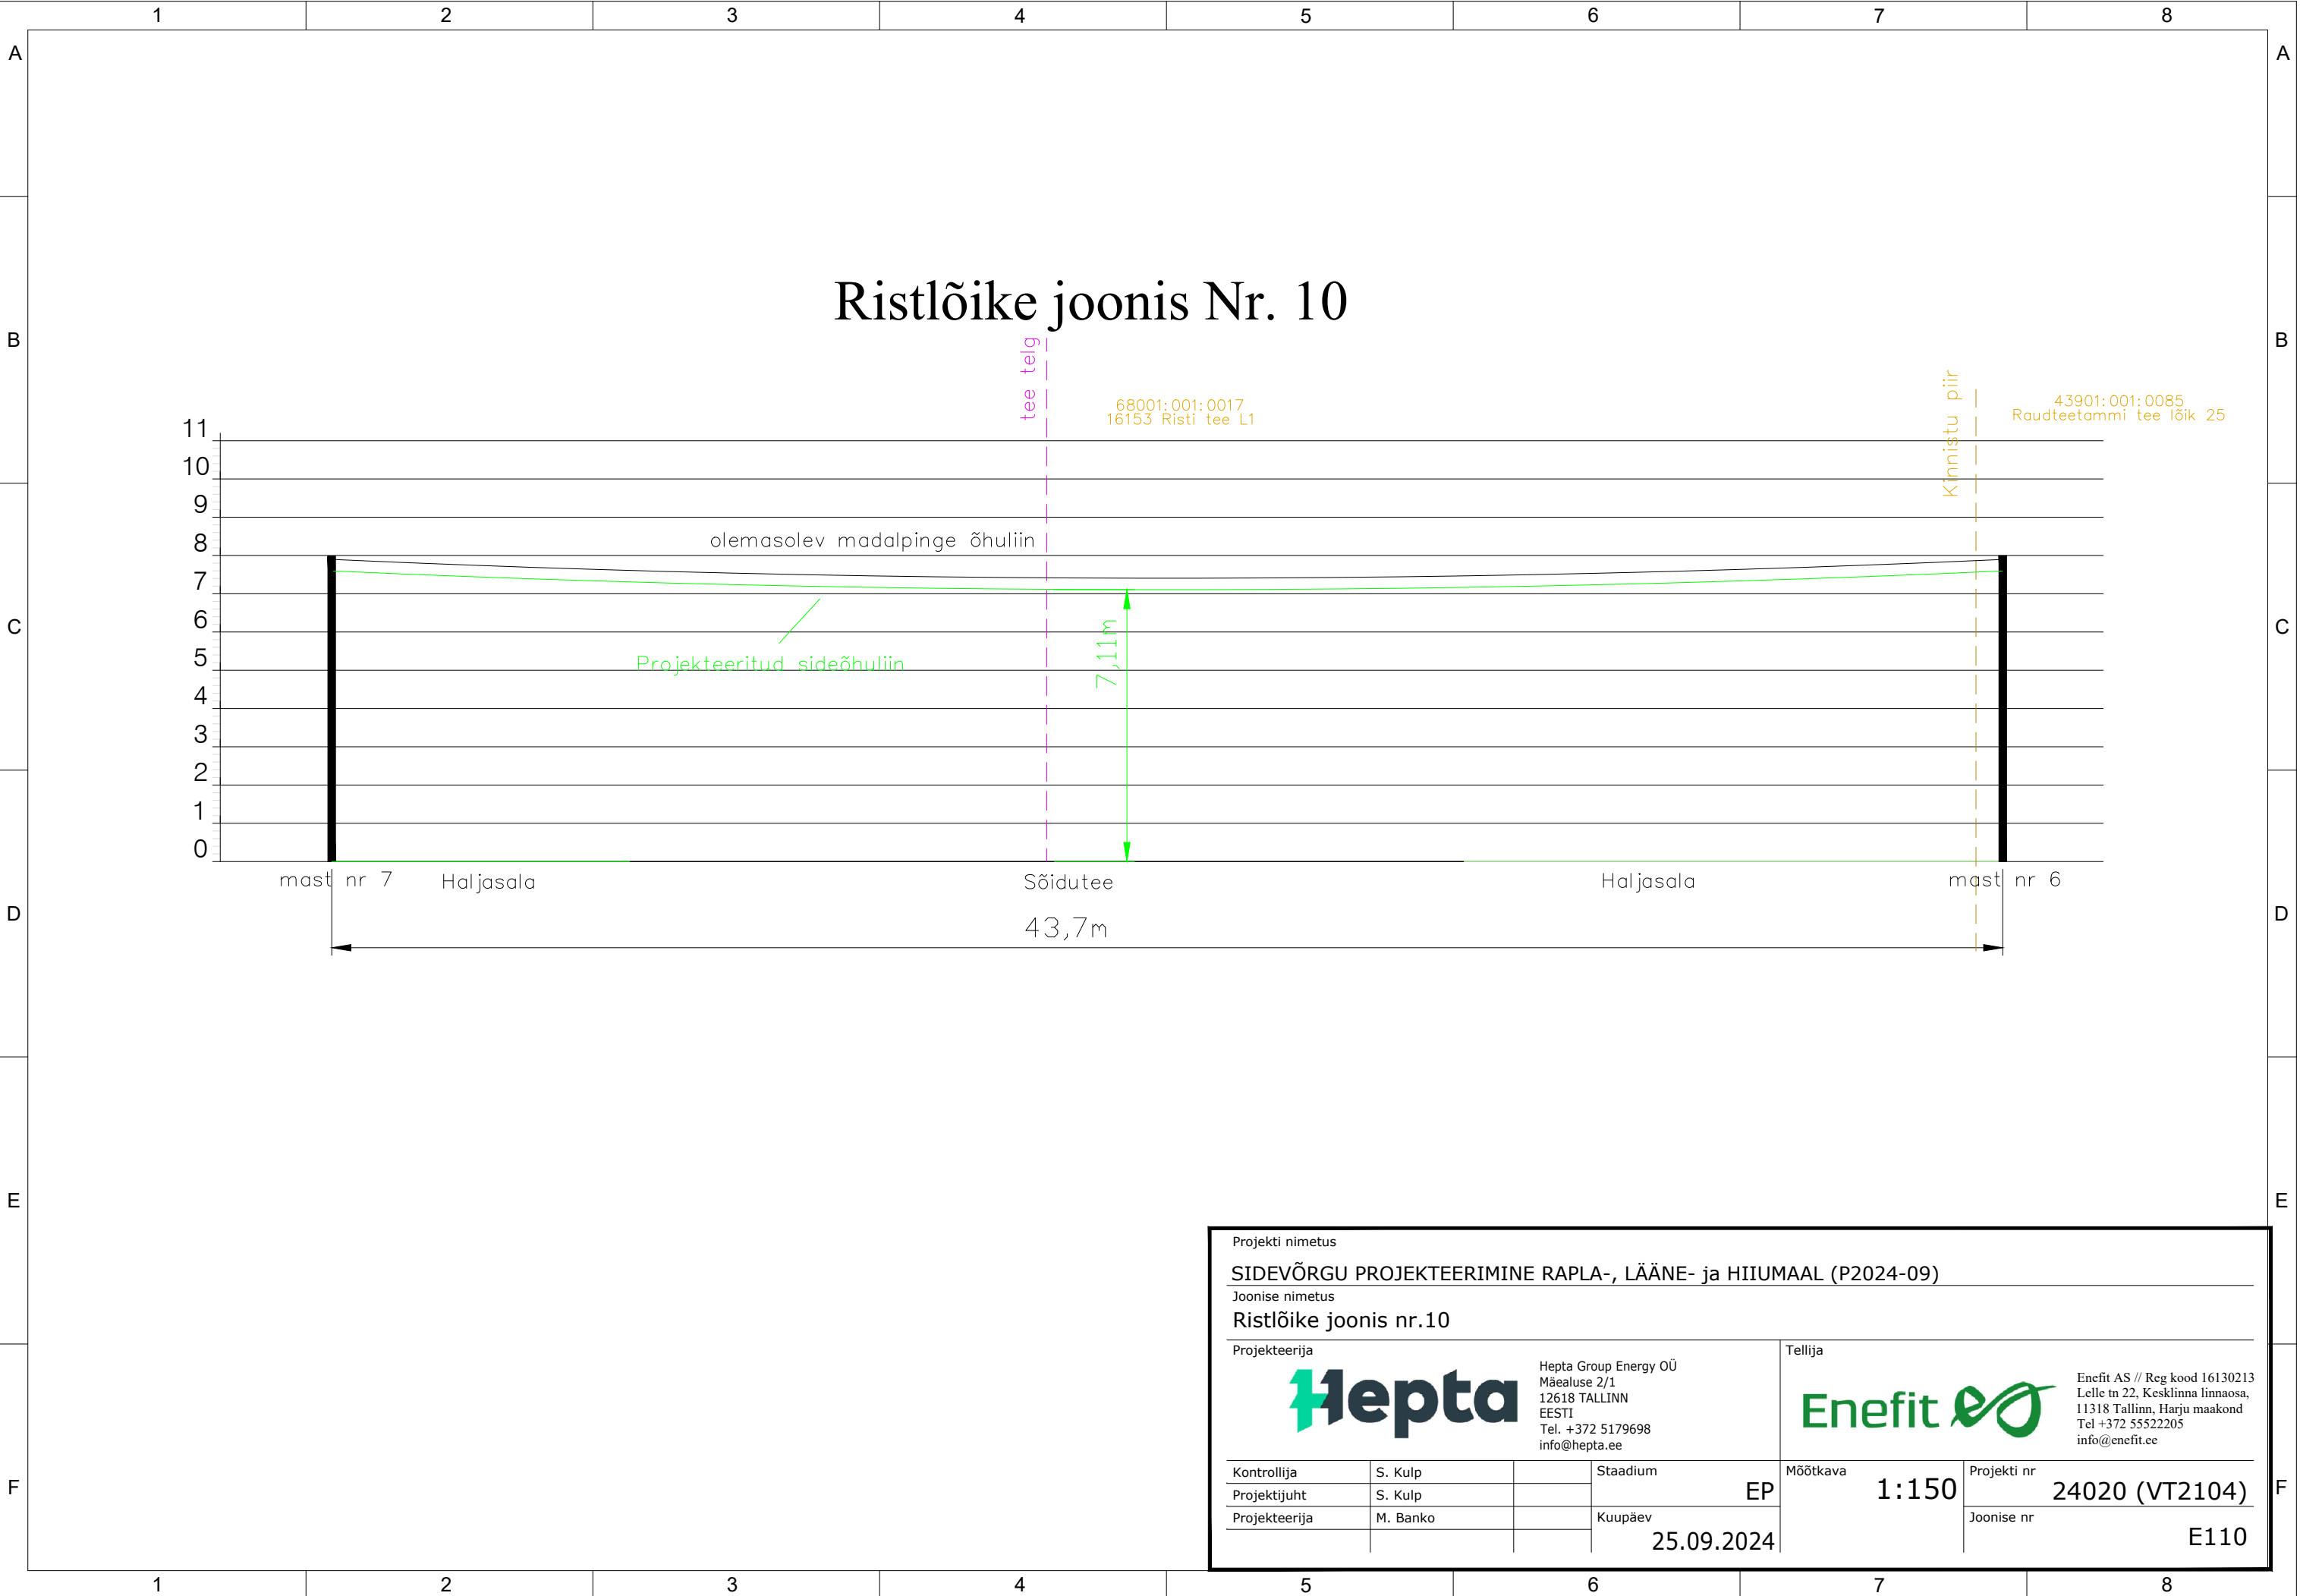

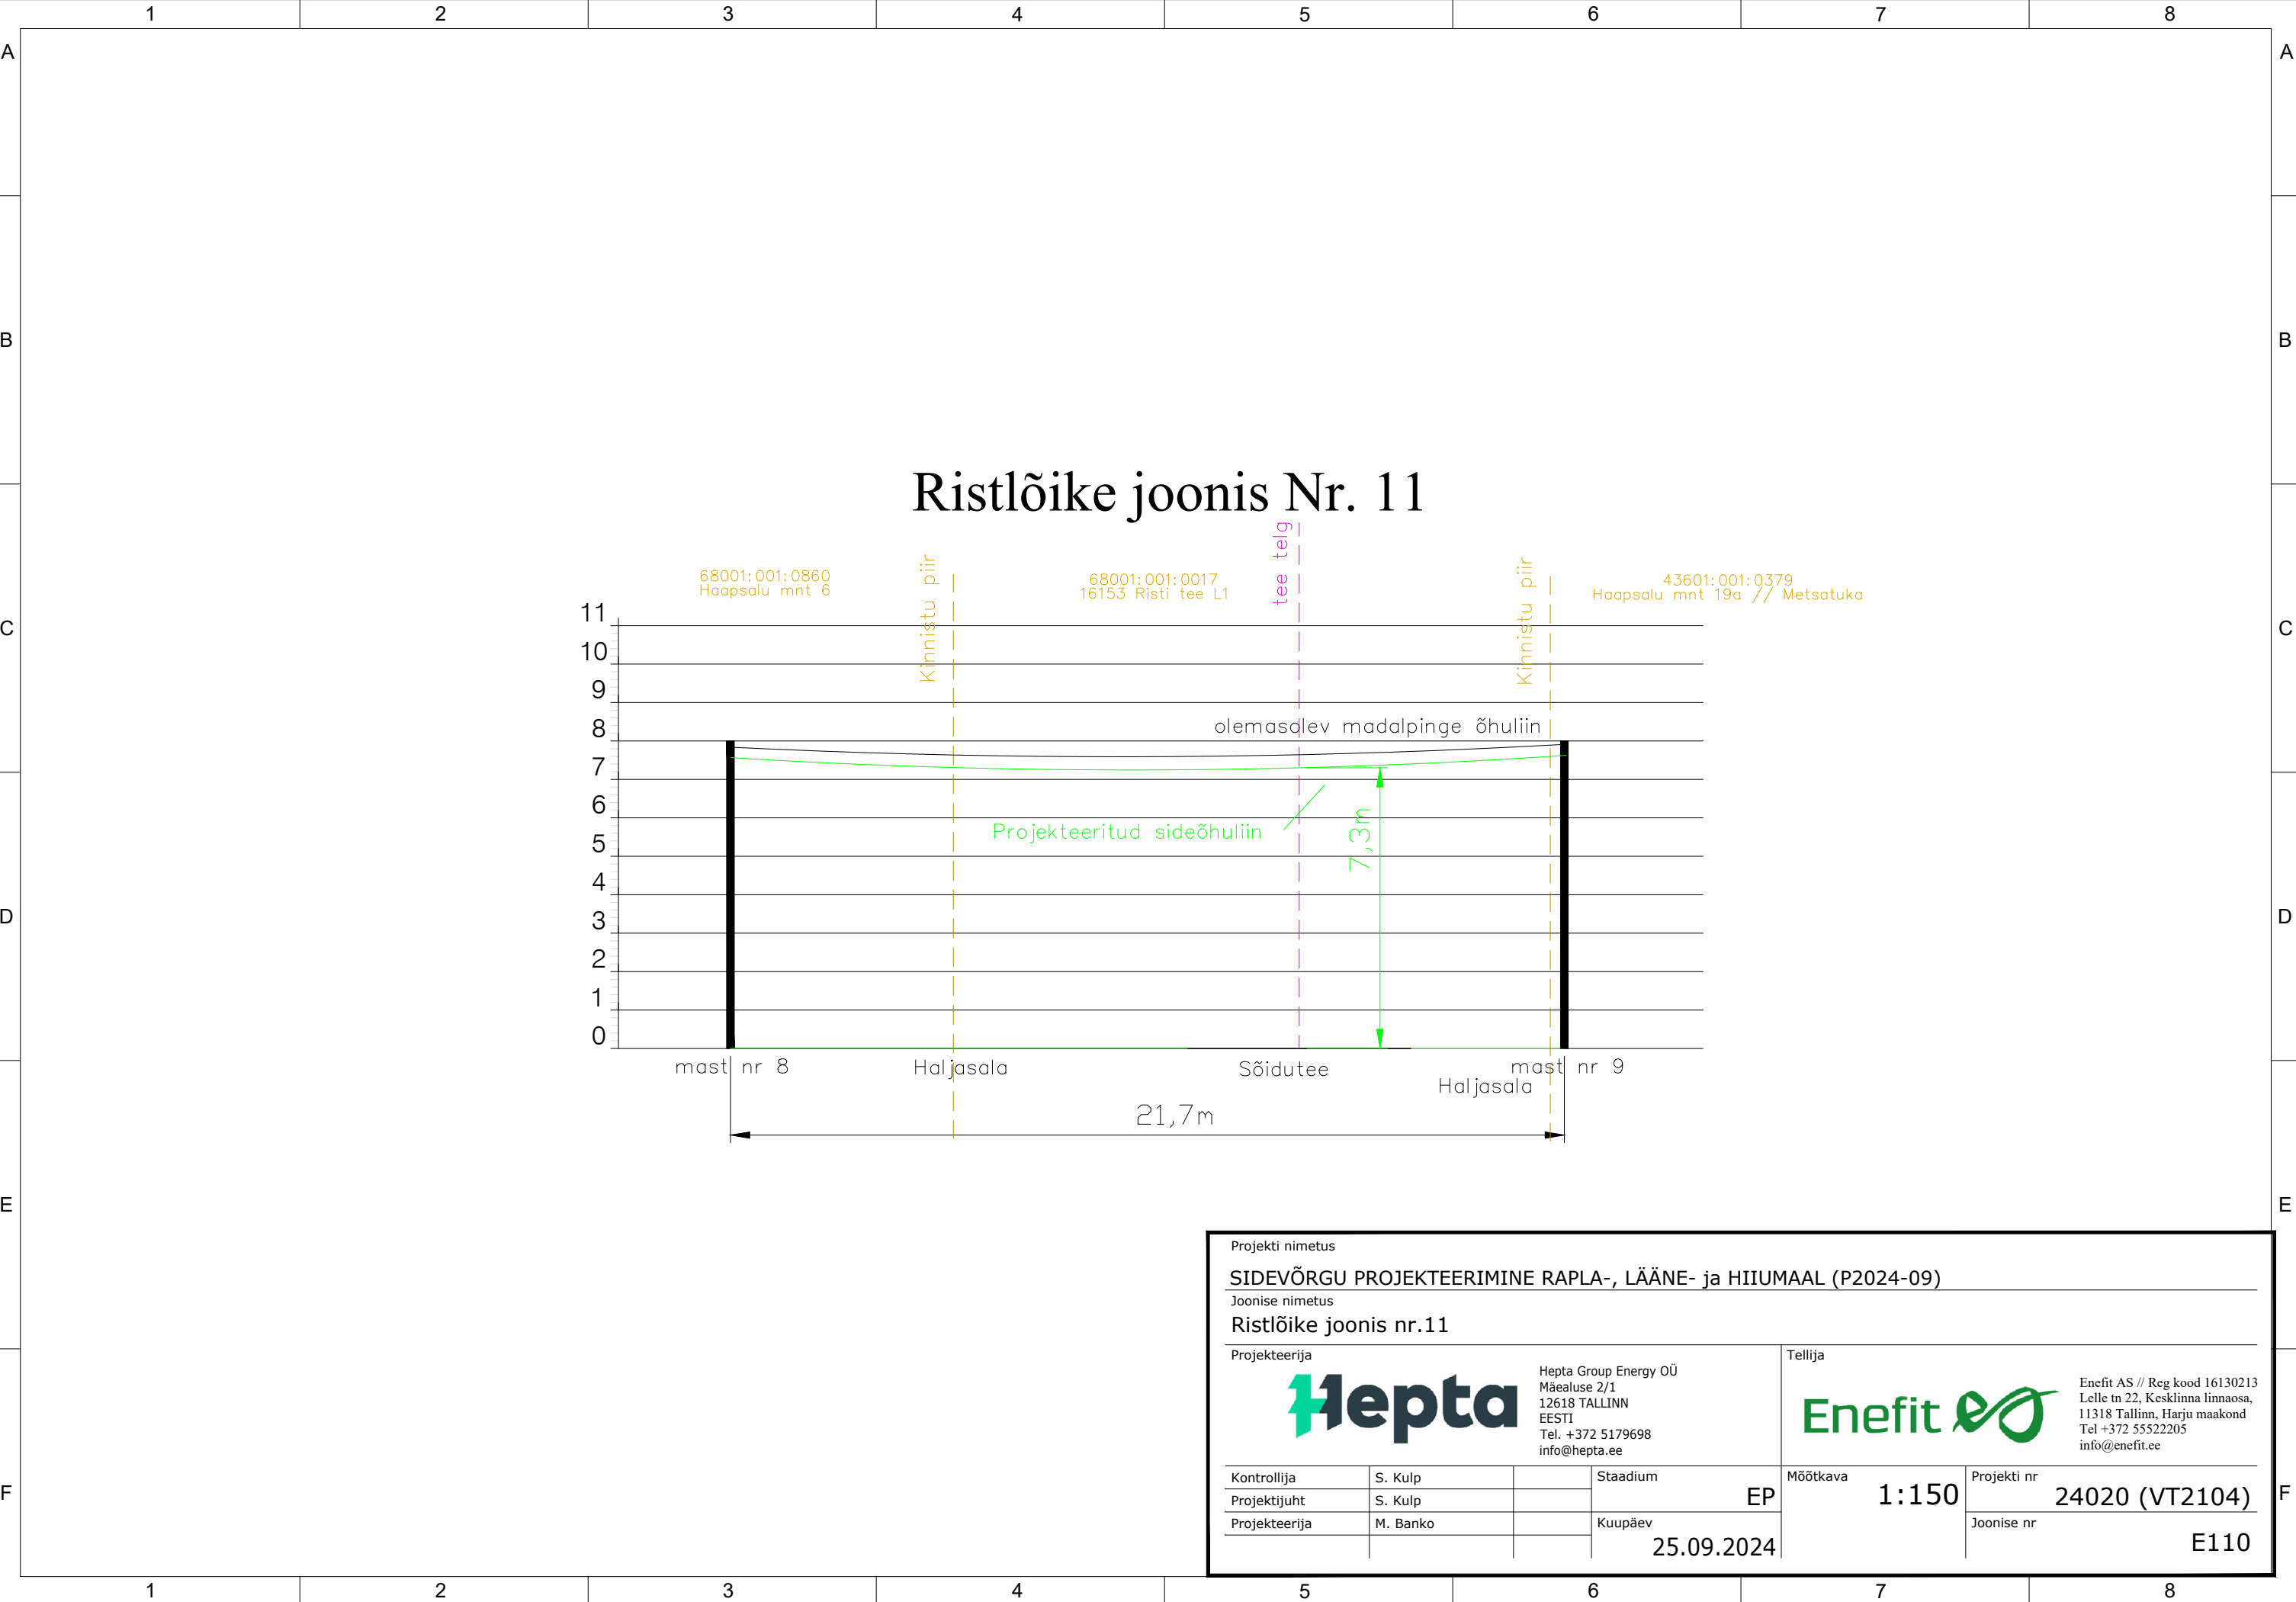

1 2 3 4 5 6 7 8

A

B

C

D

E

F

Ristlõike joonis Nr. 12

68001:001:0018
16153 Risti tee L2

tee telg

68001:001:0830
Tallinna mnt 2 /// Sassi

Tõstetud madalpinge õhuliin

Projekteeritud sideõhuliin

8,43m

Sõidutee
42,7m

Kinnistu piir

Haljasala
Väljavahetatav mast nr 8


Haljasala
Väljavahetatav mast nr 9

Projekti nimetus			
SIDEVÕRGU PROJEKTEERIMINE RAPLA-, LÄÄNE- ja HIIUMAAL (P2024-09)			
Joonise nimetus			
Ristlõike joonis nr.12			
Projekteerija		Tellija	
 Hepta Group Energy OÜ Mäealuse 2/1 12618 TALLINN EESTI Tel. +372 5179698 info@hepta.ee		 Enefit AS // Reg kood 16130213 Lelle tn 22, Kesklinna linnaosa, 11318 Tallinn, Harju maakond Tel +372 55522205 info@enefit.ee	
Kontrollija	S. Kulp	Staadium	Mõõtkava 1:150
Projekti juht	S. Kulp	EP	
Projekteerija	M. Banko	Kuupäev	Projekti nr 24020 (VT2104)
			Joonise nr E110

1 2 3 4 5 6 7 8

E110

Ristlõike joonis Nr. 13

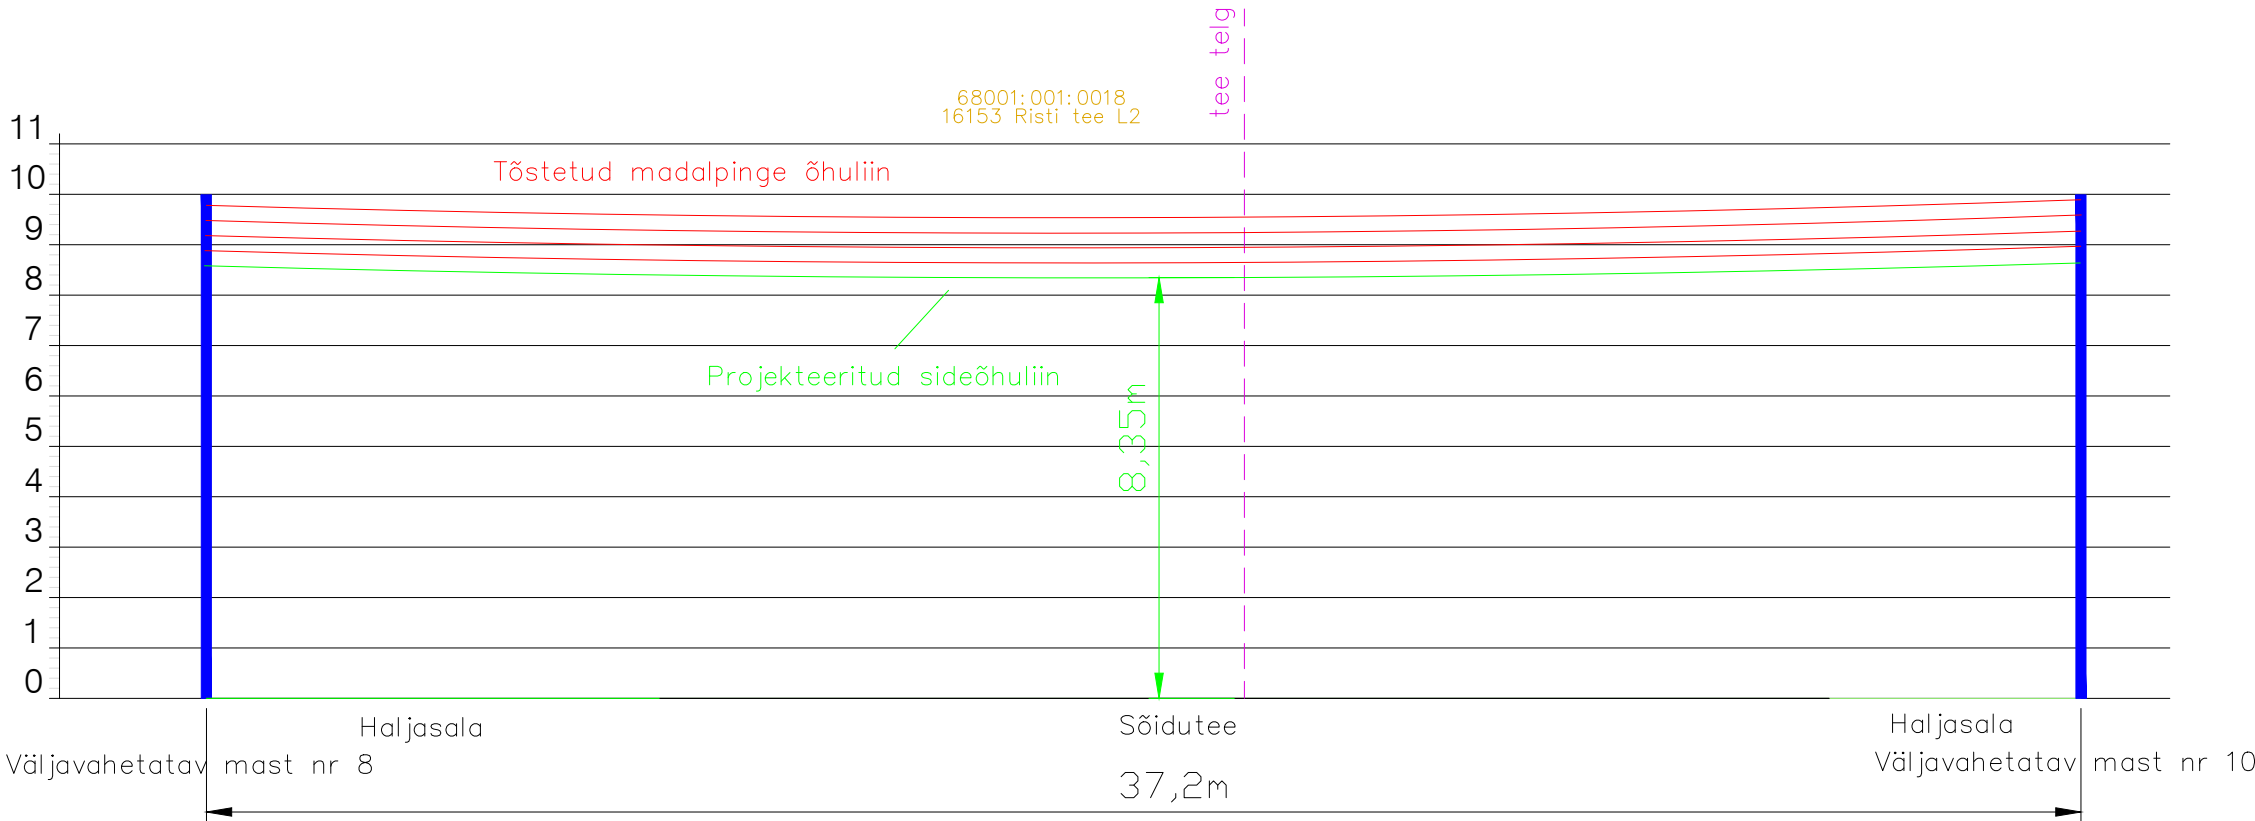

Projekti nimetus

SIDEVÕRGU PROJEKTEERIMINE RAPLA-, LÄÄNE- ja HIIUMAAL (P2024-09)

Joonise nimetus

Ristlõike joonis nr.13

Projekteerija



Hepta Group Energy OÜ
Mäealuse 2/1
12618 TALLINN
EESTI
Tel. +372 5179698
info@hepta.ee

Tellija




Enefit AS // Reg kood 16130213
Lelle tn 22, Kesklinna linnaosa,
11318 Tallinn, Harju maakond
Tel +372 55522205
info@enefit.ee


Kontrollija	S. Kulp		Staadium	EP	Mõõtkava 1:150	Projekti nr 24020 (VT2104)
Projektijuht	S. Kulp					
Projekteerija	M. Banko		Kuupäev	25.09.2024		

Joonise nr

E110

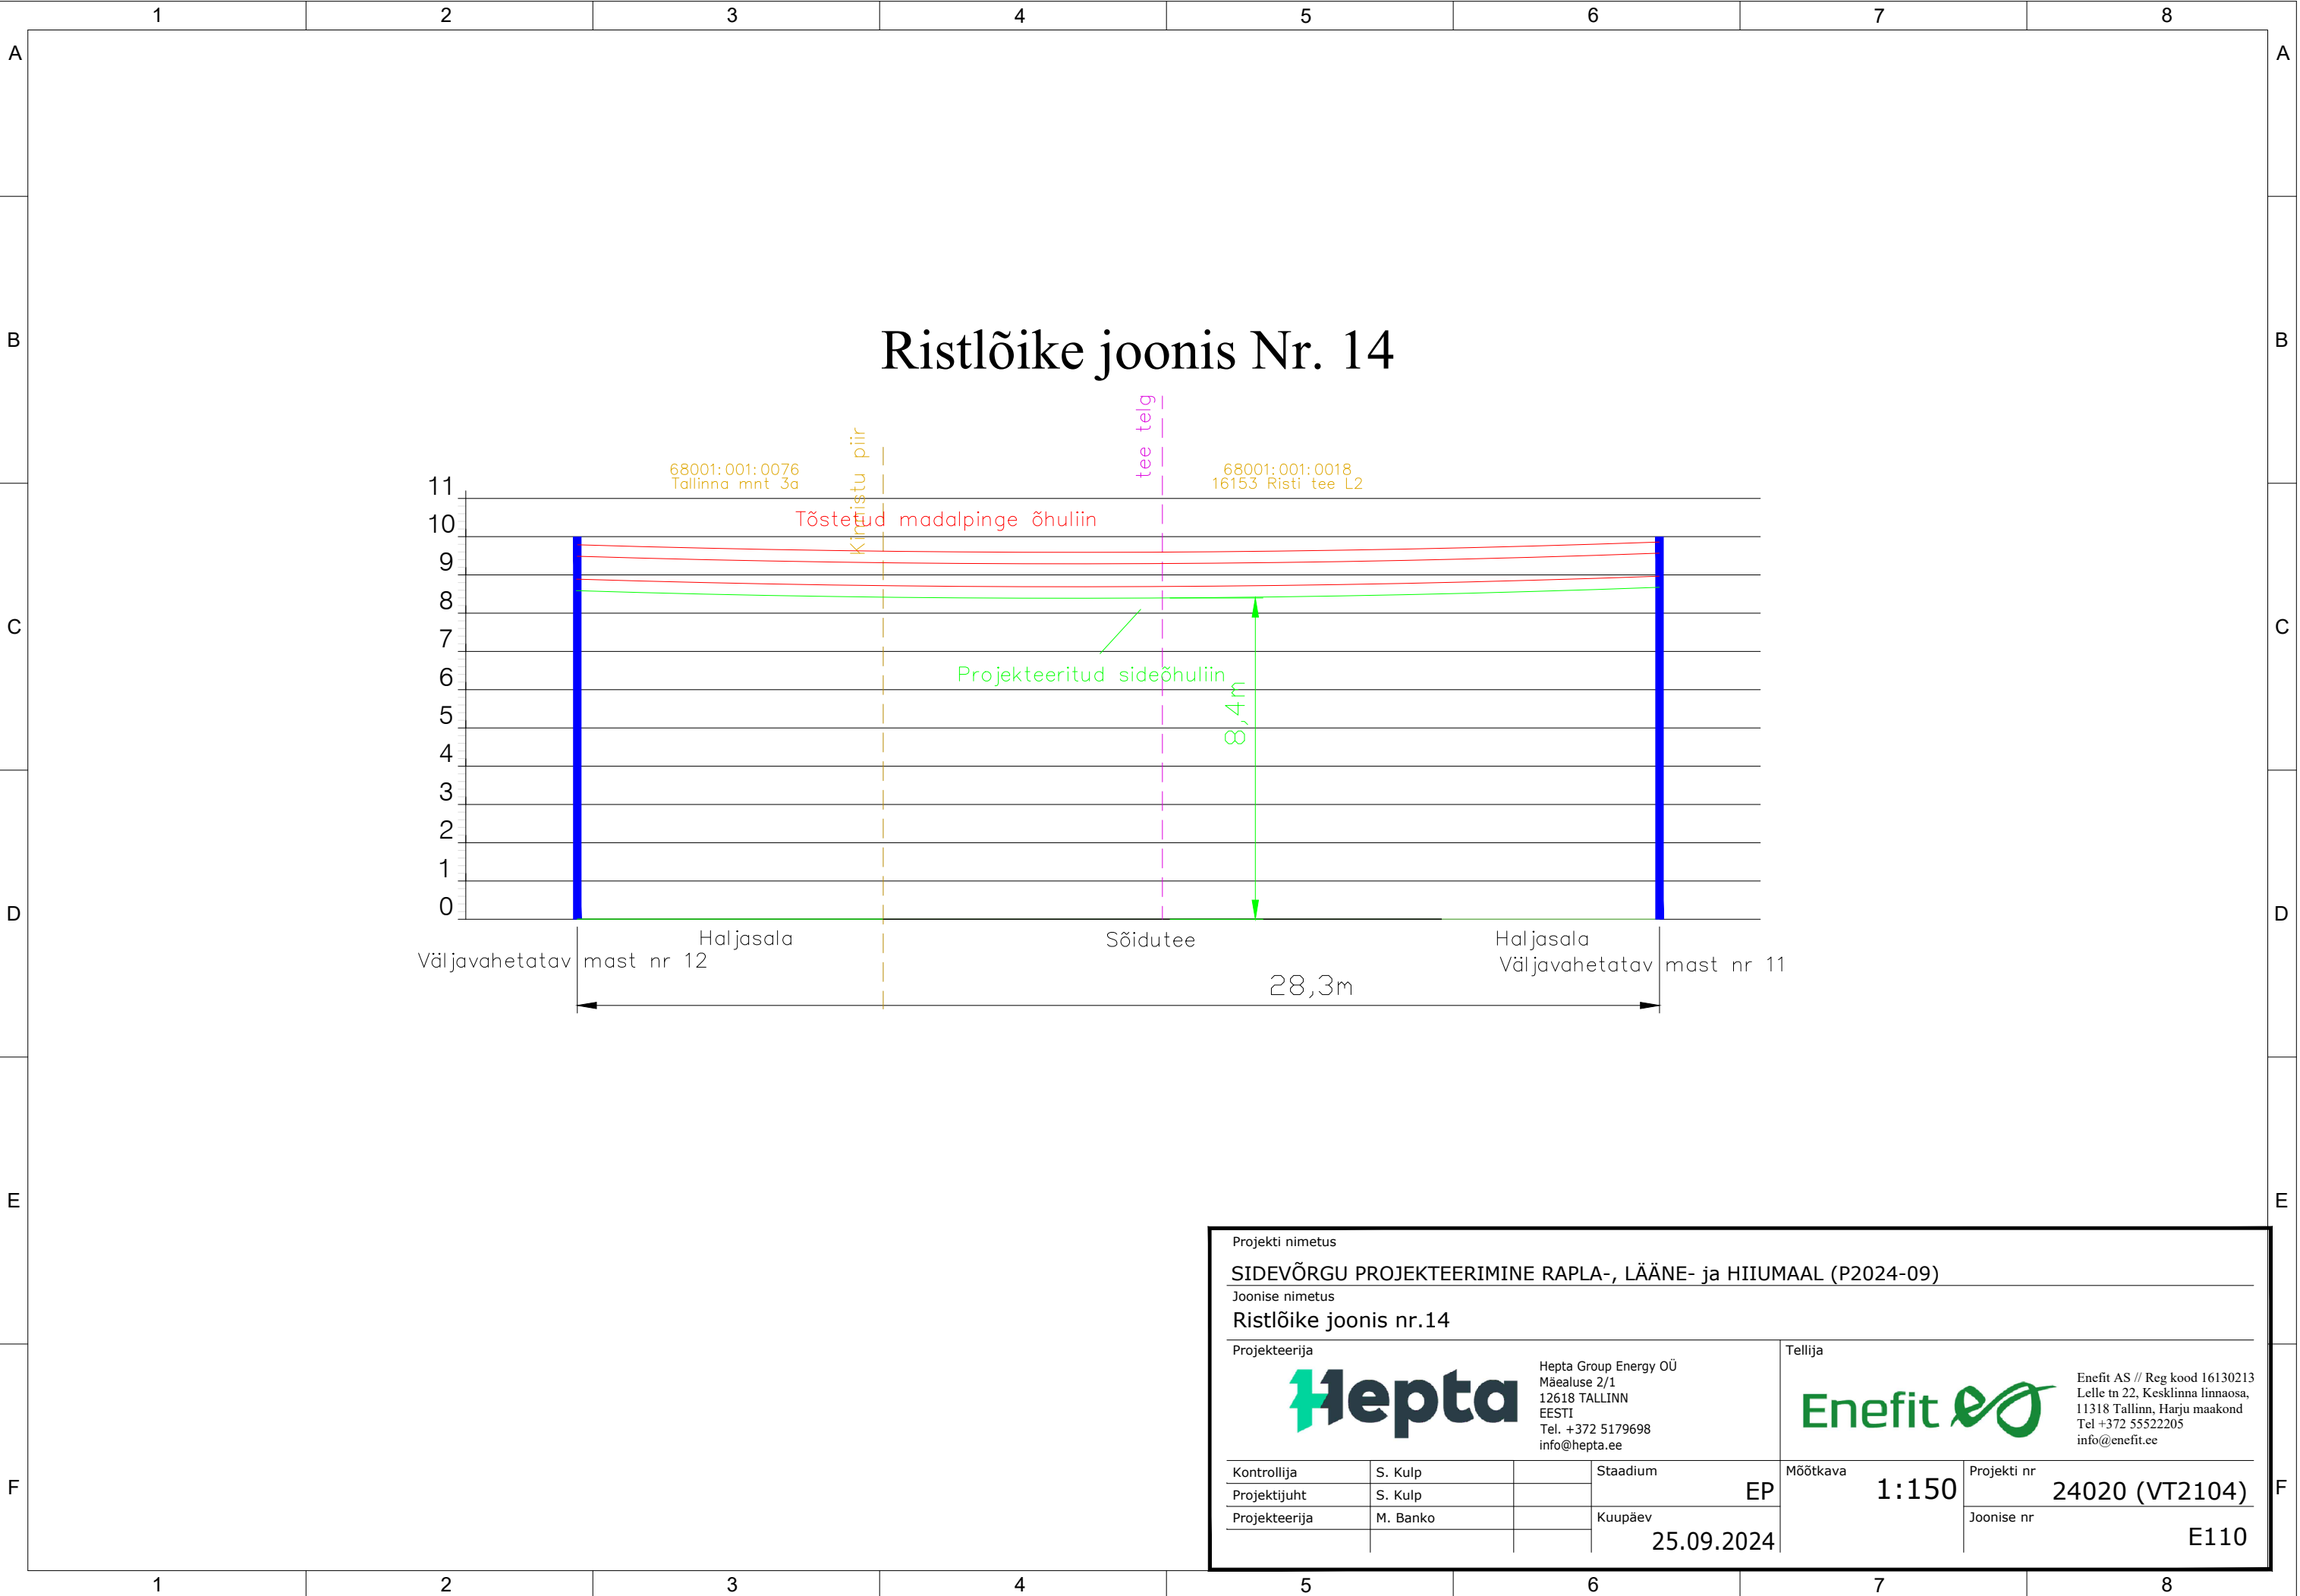


Ristlõike joonis Nr. 15

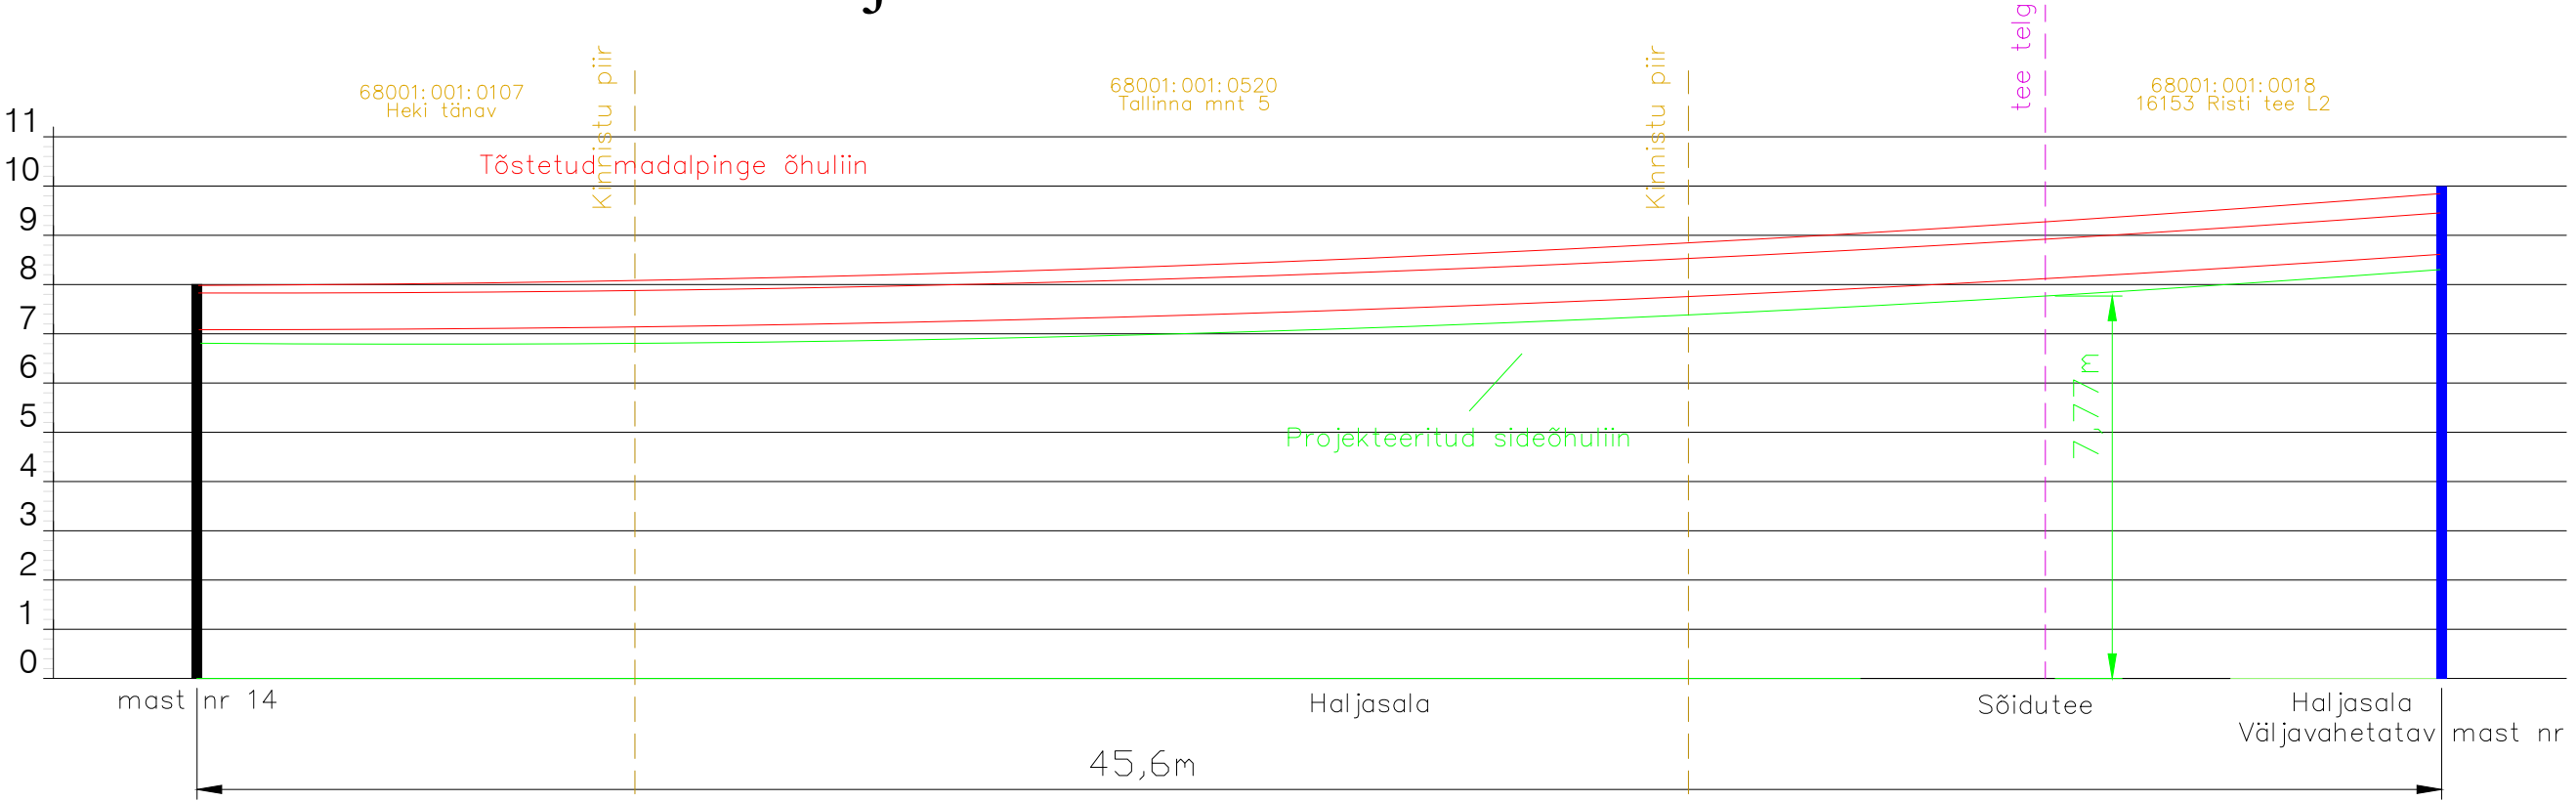

Projekti nimetus			
SIDEVÕRGU PROJEKTEERIMINE RAPLA-, LÄÄNE- ja HIIUMAAL (P2024-09)			
Joonise nimetus			
Ristlõike joonis nr.15			
Projekteerija		Tellija	
			
Hepta Group Energy OÜ Mäealuse 2/1 12618 TALLINN EESTI Tel. +372 5179698 info@hepta.ee		Enefit AS // Reg kood 16130213 Lelle tn 22, Kesklinna linnaosa, 11318 Tallinn, Harju maakond Tel +372 55522205 info@enefit.ee	
Kontrollija	S. Kulp	Staadium	EP
Projekti juht	S. Kulp	Mõõtkava	1:150
Projekteerija	M. Banko	Kuupäev	25.09.2024
		Projekti nr	24020 (VT2104)
		Joonise nr	E110

Ristmeväli Nr. 1 Pos.1

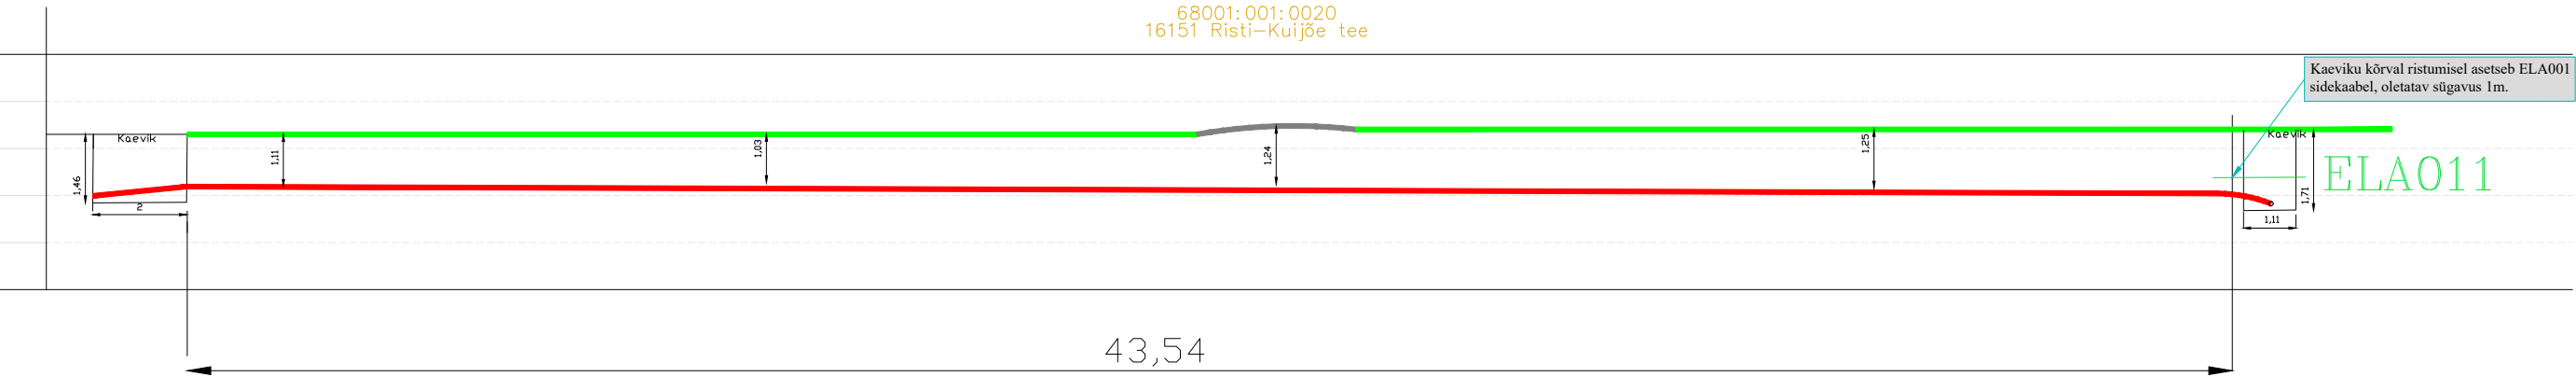

Projekti nimetus				SIDEVÕRGU PROJEKTEERIMINE RAPLA-, LÄÄNE- ja HIIUMAAL (P2024-09)			
Joonise nimetus				Ristmevälja joonis nr.1			
Projekteerija		Hepta Group Energy OÜ Mäealuse 2/1 12618 TALLINN EESTI Tel. +372 5179698 info@hepta.ee		Tellija		Enefit AS // Reg kood 16130213 Lelle tn 22, Kesklinna linnaosa, 11318 Tallinn, Harju maakond Tel +372 55522205 info@enefit.ee	
Kontrollija	S. Kulp		Staadium	EP	Mõõtkava 1:150	Projekti nr	24020 (VT2104)
Projekti juht	S. Kulp		Kuupäev			Joonise nr	E110
Projekteerija	M. Banko			25.09.2024			

45

40



Projekti nimetus			
SIDEVÕRGU PROJEKTEERIMINE RAPLA-, LÄÄNE- ja HIIUMAAL (P2024-09)			
Joonise nimetus			
Ristmevälja joonis nr.1			
Projekteerija		Tellija	
 Hepta Group Energy OÜ Mäealuse 2/1 12618 TALLINN EESTI Tel. +372 5179698 info@hepta.ee		 Enefit AS // Reg kood 16130213 Lelle tn 22, Kesklinna linnaosa, 11318 Tallinn, Harju maakond Tel +372 55522205 info@enefit.ee	
Kontrollija	S. Kulp	Staadium	Mõõtkava 1:150
Projekti juht	S. Kulp	EP	
Projekteerija	M. Banko	Kuupäev 25.09.2024	
			Projekti nr 24020 (VT2104)
			Joonise nr E110