


Müürisid kasutades olea pind


ÕÜ INRESTAURATOR PROJEKT RÜÜTLI TN. 16, 10130 TALLINN		Registreerimis nr.: 10088154	Tellija: AS PARMERON	Lepingu nr.:
Büroo juhataja: I. JAKOBSON	Kuupäev:	Litsentsi nr.: EE-2501/702/1683 141/96-K	Objekt: KÄRDLA PIIRIVALVE KORDON	Address: HIIU MK, KÄRDLA LINN, SADAMA TN 26
Projekti peaarhitekt: K. TOMBERG	Kuupäev:	Allkiri: <i>[Signature]</i>	Joonis:	Mõõt:
Projekti autor: H. PIIBER	Kuupäev:	Allkiri:	ESIMISE KORRUSE PLAAN TEOSTUSJONIS	
Joonestaj: A. PIIRIMETS	Kuupäev: 13.07.2004	Allkiri:	Arhiivi nr.:	Staadium: Mõõdist.
			Tõõ nr.: P-04 33	Lehti: Muudatus:

[Handwritten signature]

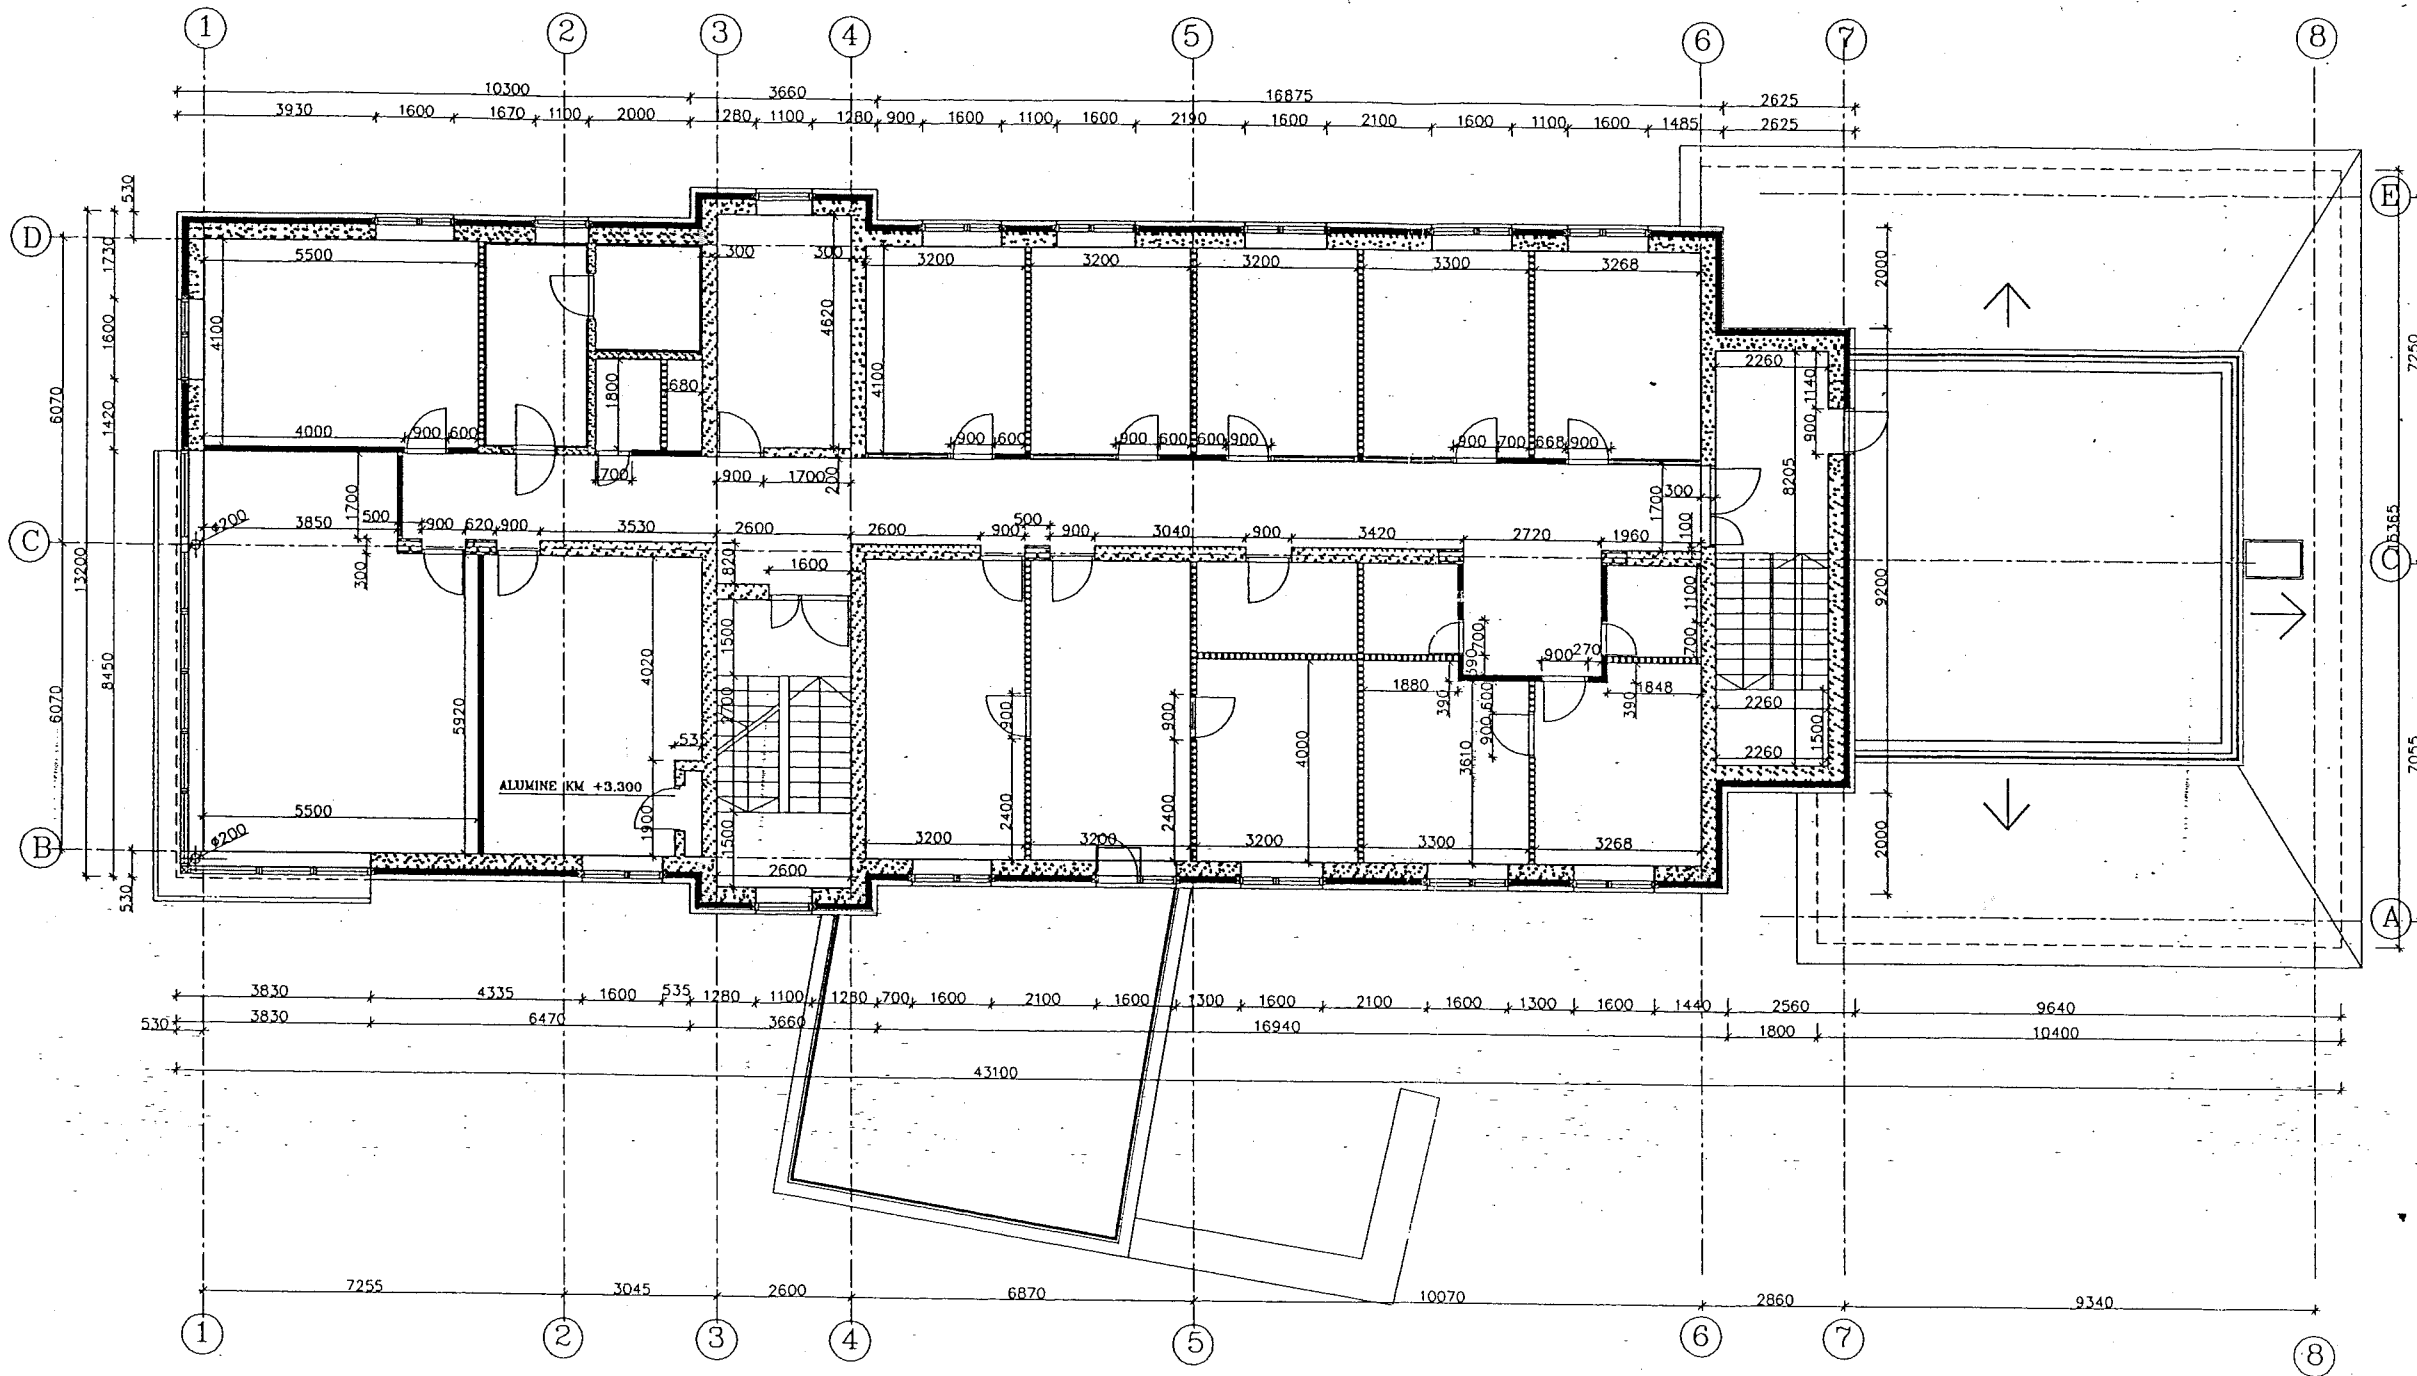

ÕÜ INRESTAURATOR PROJEKT		Registreerimis nr.: 10088154	Tellija: AS PARMERON	Lepingu nr.:
RÕOTLI TN. 16, 10130 TALLINN		Litsentsi nr.: EE-2501/702/1683 141/96-K	Objekt: KÄRDLA PIIRIVALVE KORDON	
Büroo juhataja: I. JAKOBSON	Kuupäev:	Allkiri:	Address: HIIU MK, KÄRDLA LINN, SADAMA TN 26	
Projekti peaarhitekt: K. TOMBERG	Kuupäev:	Allkiri:	Joonis:	Mõõt:
Projekti autor: H. PIIBER	Kuupäev:	Allkiri:	II KORRUSE PLAAN TEOSTUSJONIS	
Joonestaja: A. PIIRIMETS	Kuupäev: 13.07.2004	Allkiri:		
			Töö nr.:	Lehti:
			P-04 33	Muudatus:

Adams 9

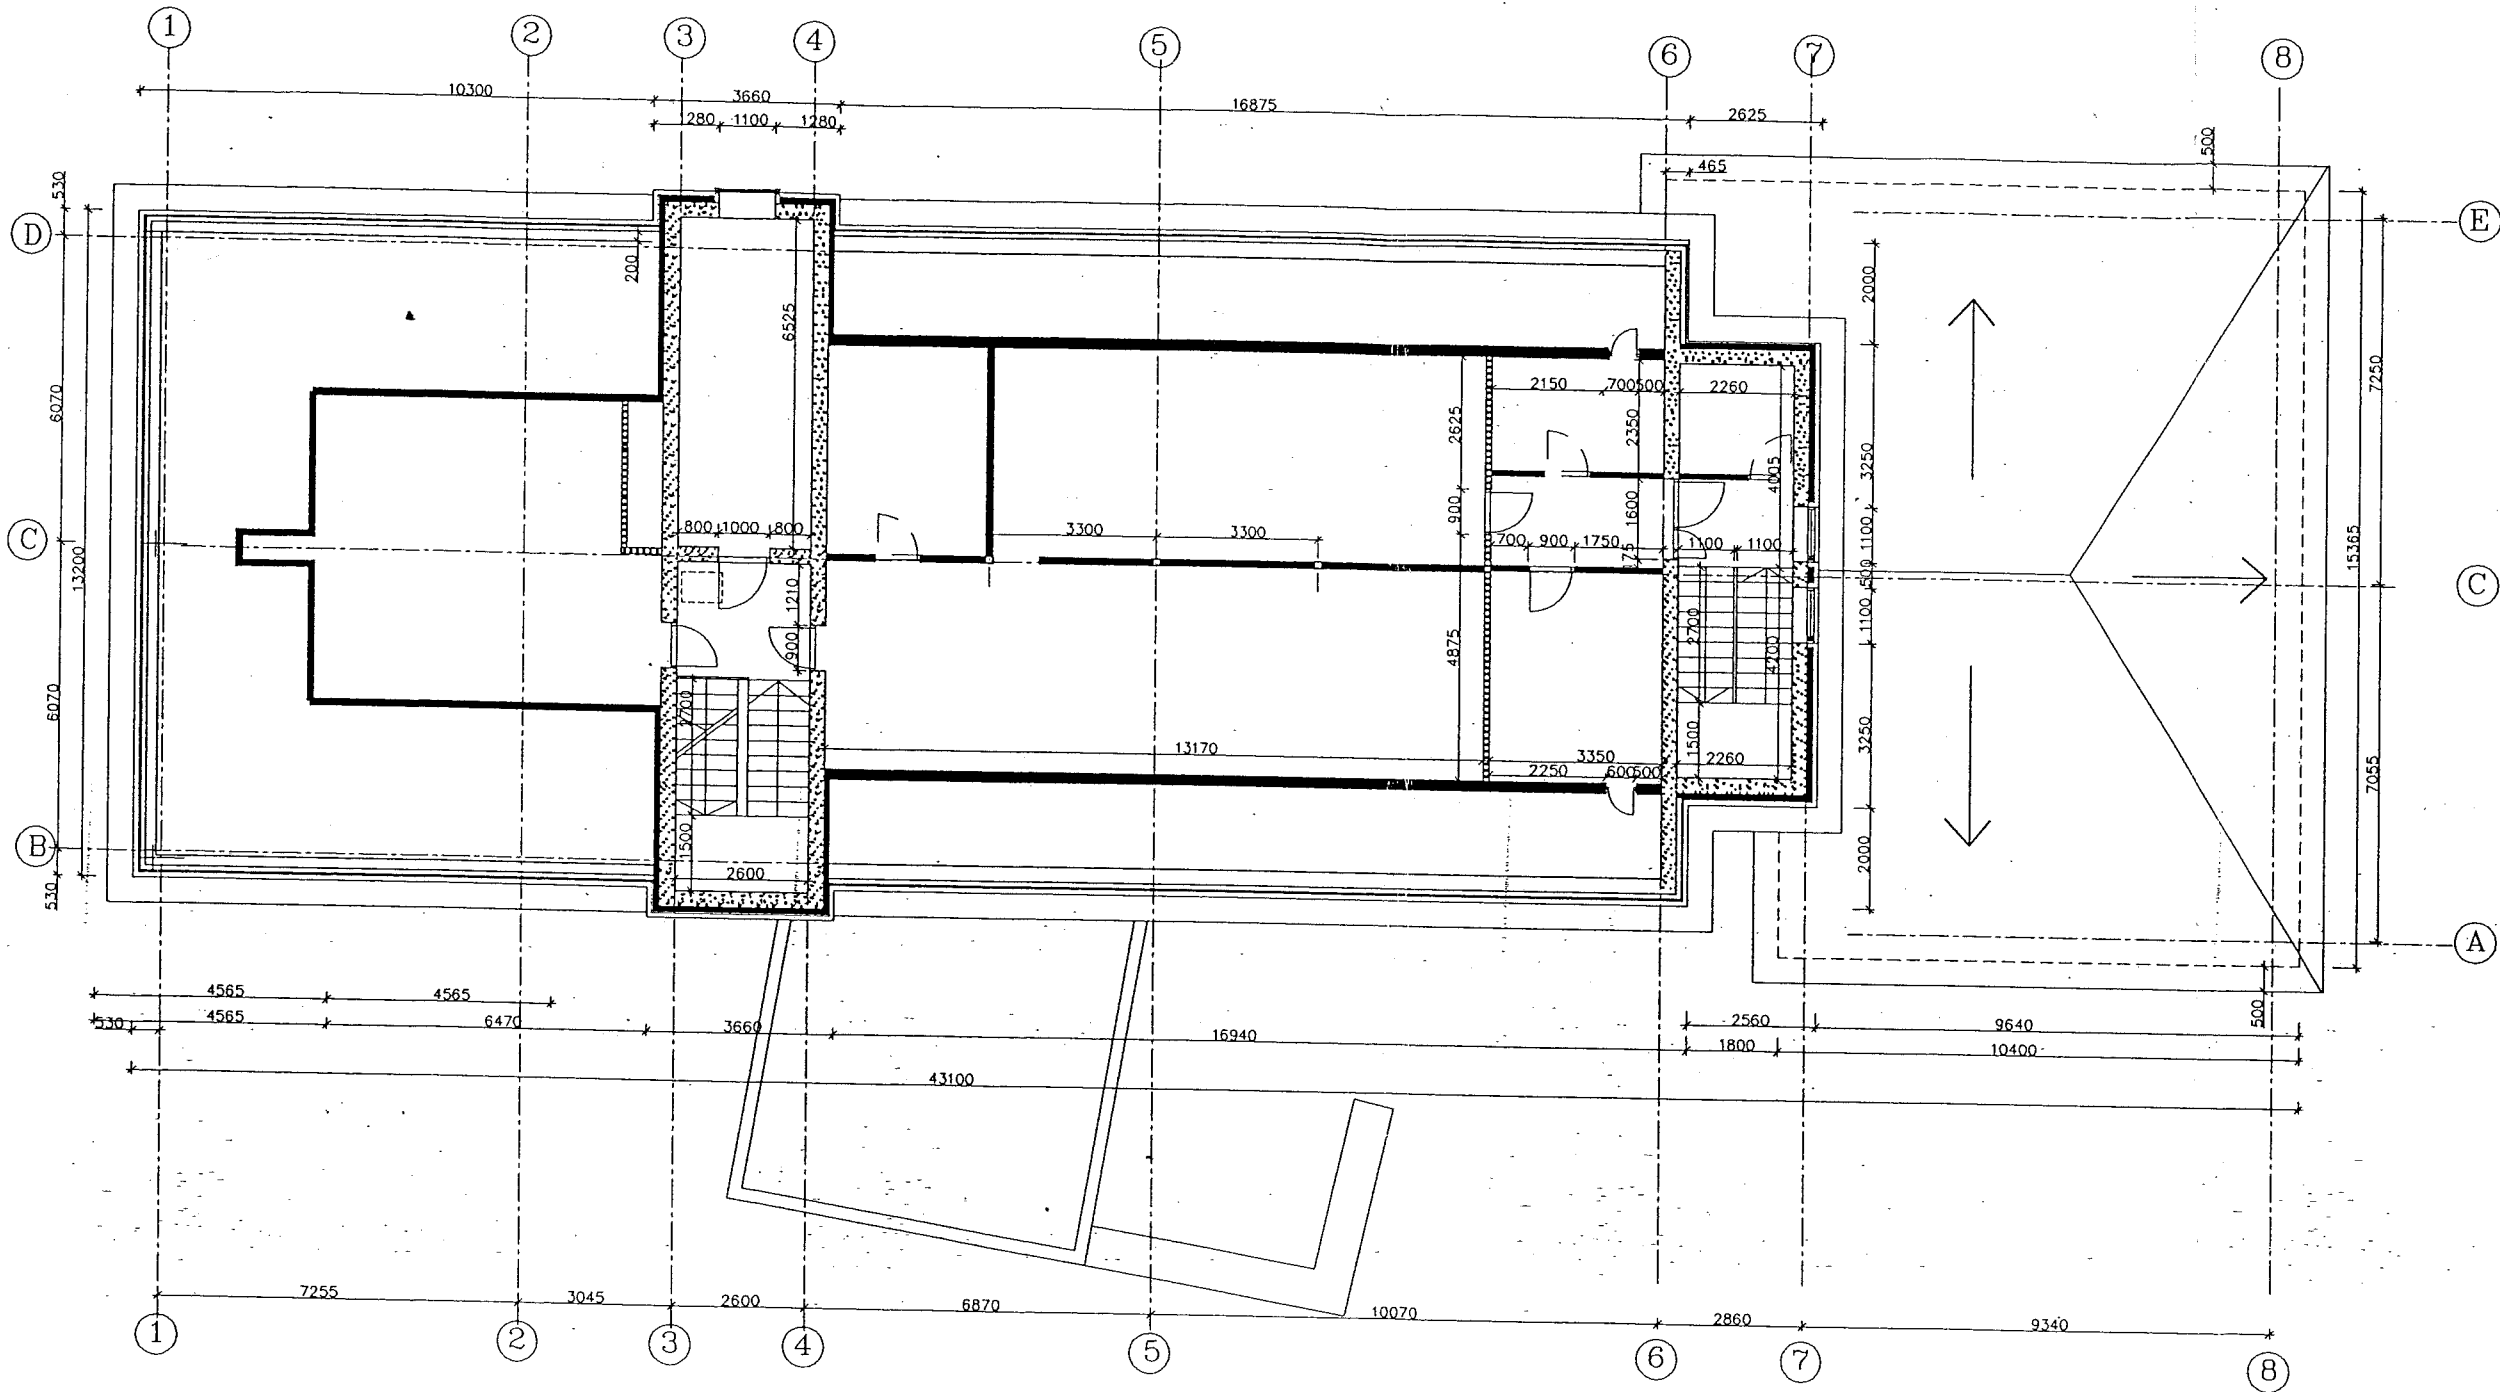

Kaarestoomis uhisraasidest

ÕÜ INRESTAURAATOR PROJEKT		Registreerimis nr.: 10088154	Tellija: AS PARMERON	Lepingu nr.:
RÜÜTLI TN. 16, 10130 TALLINN		Litsentsi nr.: EE-2501/702/1683 141/96-K	Objekt: KÄRDLA PIIRIVALVE KORDON	
Büroo juhataja: I. JAKOBSON	Kuupäev:	Allkiri: <i>[Signature]</i>	Address: HIIU MK, KÄRDLA LINN, SADAMA TN 26	
Projekti peaarhitekt: K. TOMBERG	Kuupäev:	Allkiri:	Joonis:	Mõõt:
Projekti autor: H. PIIBER	Kuupäev:	Allkiri:	KATUSE KORRUSE PLAA TEOSTUSJOOIS	Leht: 3
Joonestas: A. PIIRIMETS	Kuupäev: 13.07.2004	Allkiri:		Arhiivi nr.:
			Stadium: Möödist.	Töö nr.: P-04 33

[Handwritten signature] 7