



	Koostas: Janno Mätas	Koostatud: 06.03.2026	1:5000	Lk. 2
<p style="text-align: center;"> Telia Eesti AS, Mustamäe tee 3 15033 Tallinn, ESTONIA, Registrikood: 10234957 telia.ee, info@telia.ee, arikliendid@telia.ee </p>				

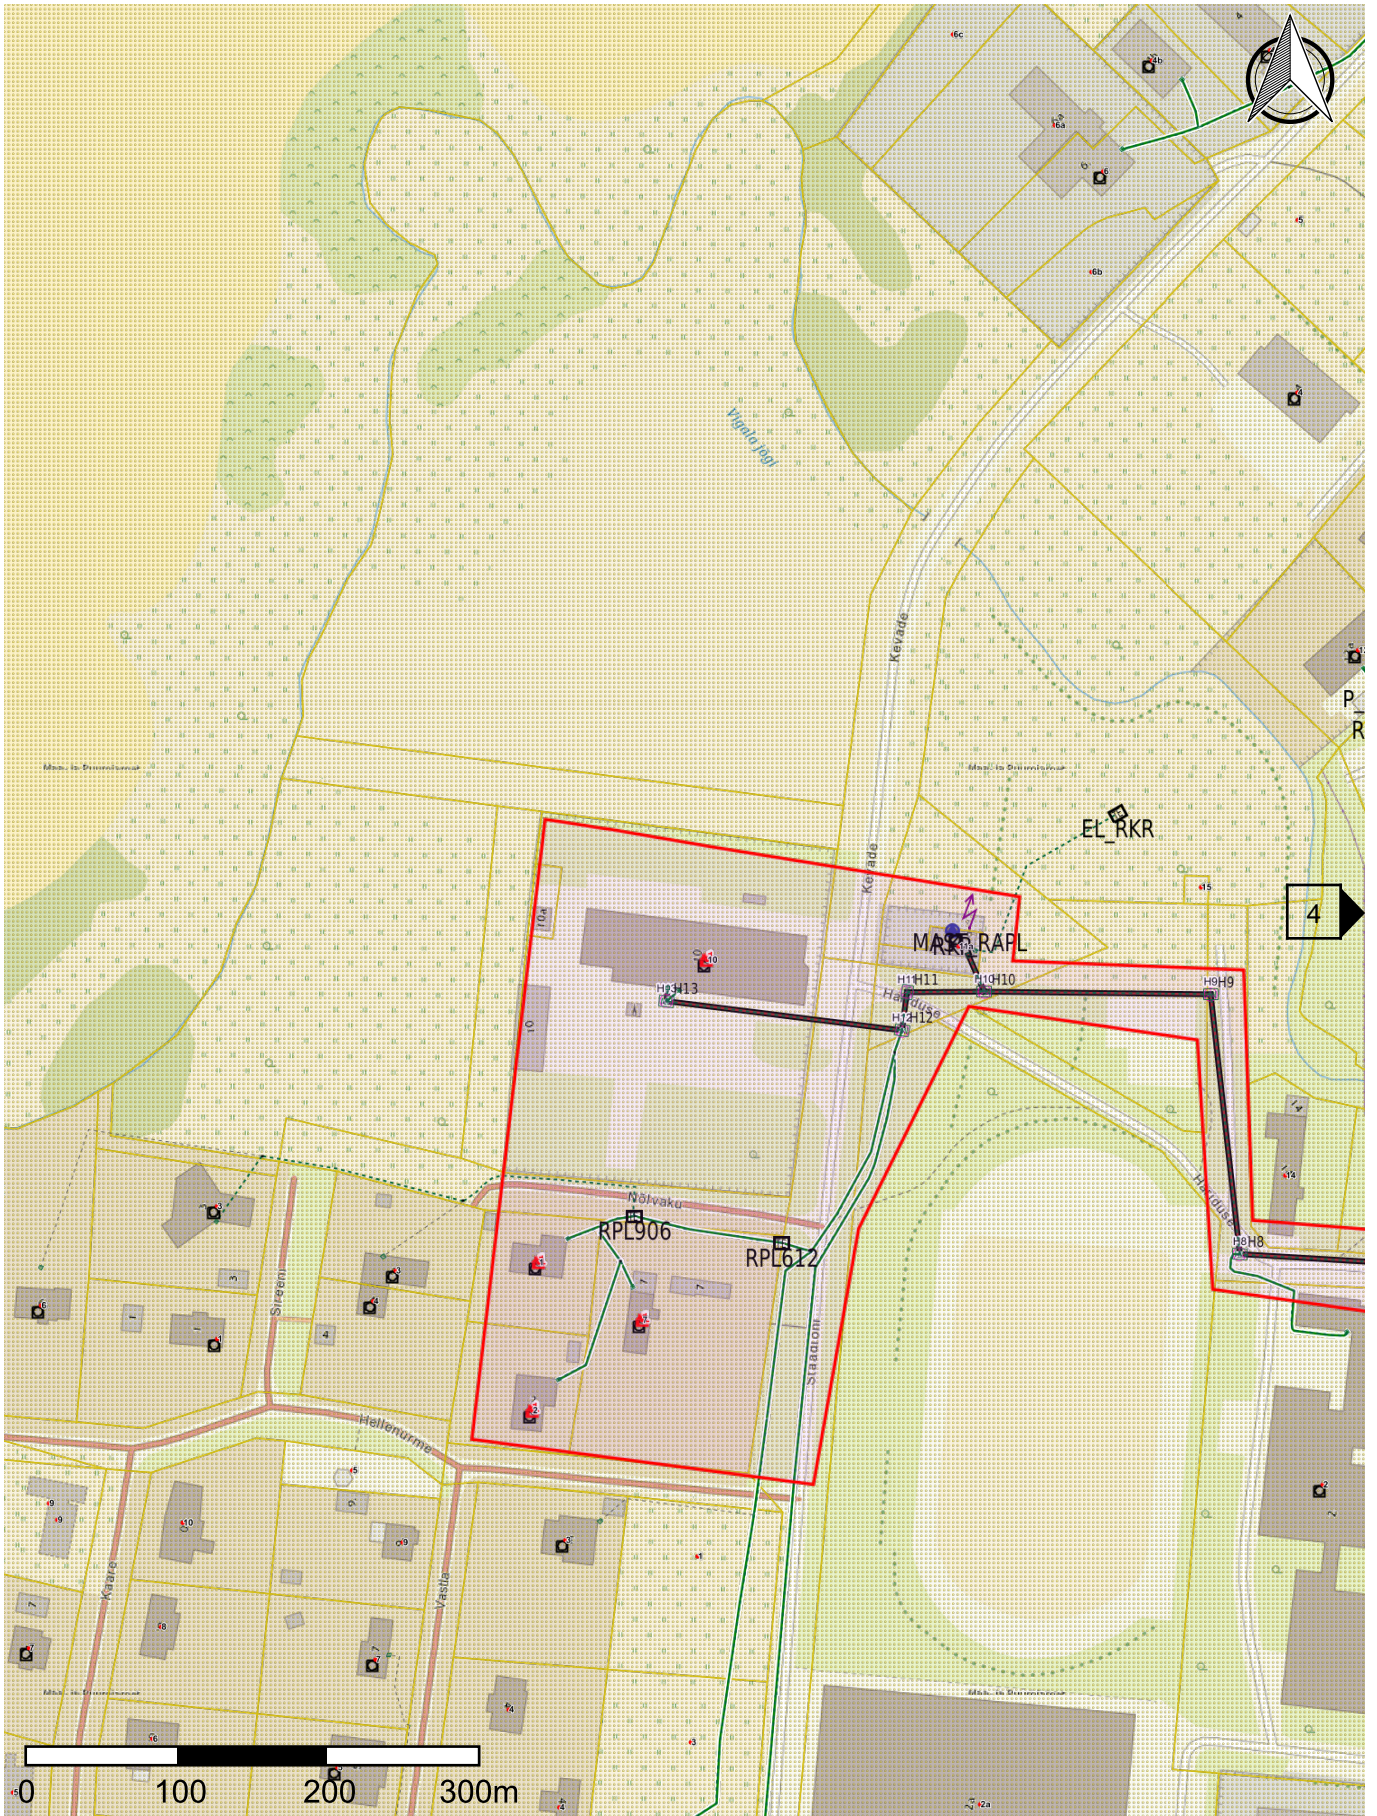

	Koostas: Janno Mätas	Koostatud: 06.03.2026	1:5000	Lk. 3
<p style="text-align: center;"> Telia Eesti AS, Mustamäe tee 3 15033 Tallinn, ESTONIA, Registrikood: 10234957 telia.ee, info@telia.ee, arikliendid@telia.ee </p>				

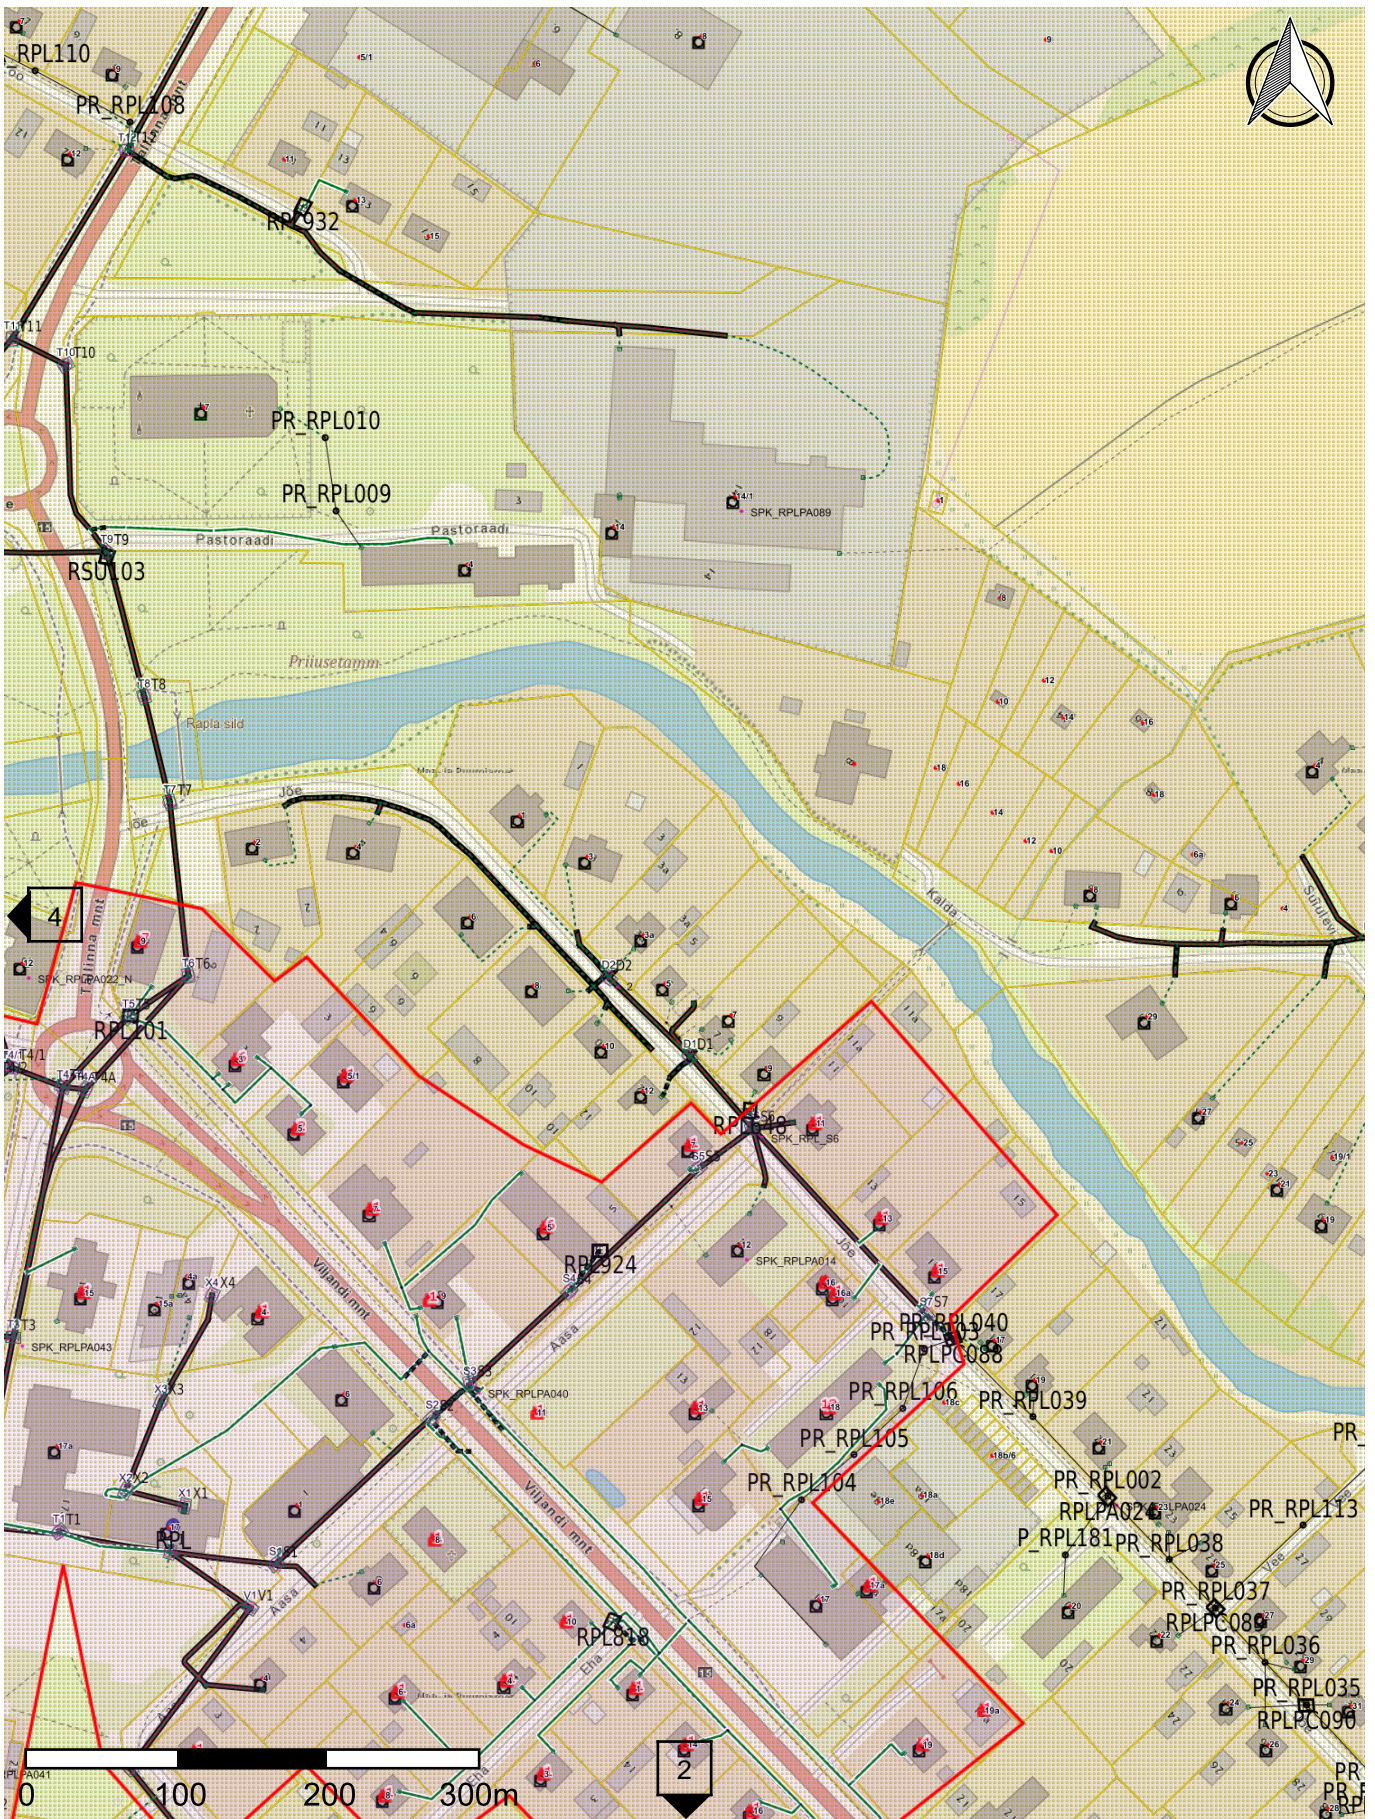

	Koostas: Janno Mätas	Koostatud: 06.03.2026	1:5000	Lk. 5
<p style="text-align: center;"> Telia Eesti AS, Mustamäe tee 3 15033 Tallinn, ESTONIA, Registrikood: 10234957 telia.ee, info@telia.ee, arikliendid@telia.ee </p>				

Legend

- Address – Telia addressregistri address



Hoone

Planeeritud võrguobjektid

— Valguskaabel

- - - - Vasekaabel

..... Posti tugi / posti tõmmits



Huvipunkti märkus



Post



Kaev



Kapp



Ühenduskoht



Markerpall



Vase jätk



Optika jätk



Splitter

Telia



Telia kaev



Telia markerpall

— Telia kanalisatsioon

— Telia maakaabel

----- Telia kaitsetoru



Kataster - Maa-ameti katastrikaart