


# Isikliku kasutusõiguse ala plaan

Valga maakond, Otepää vald, Raudsepa küla, 23140 Sihva-Vidrike-Kärgula-Järvere tee kinnistu, reg. nr 7374350, katastritunnus 63601:003:1582

M 1:500

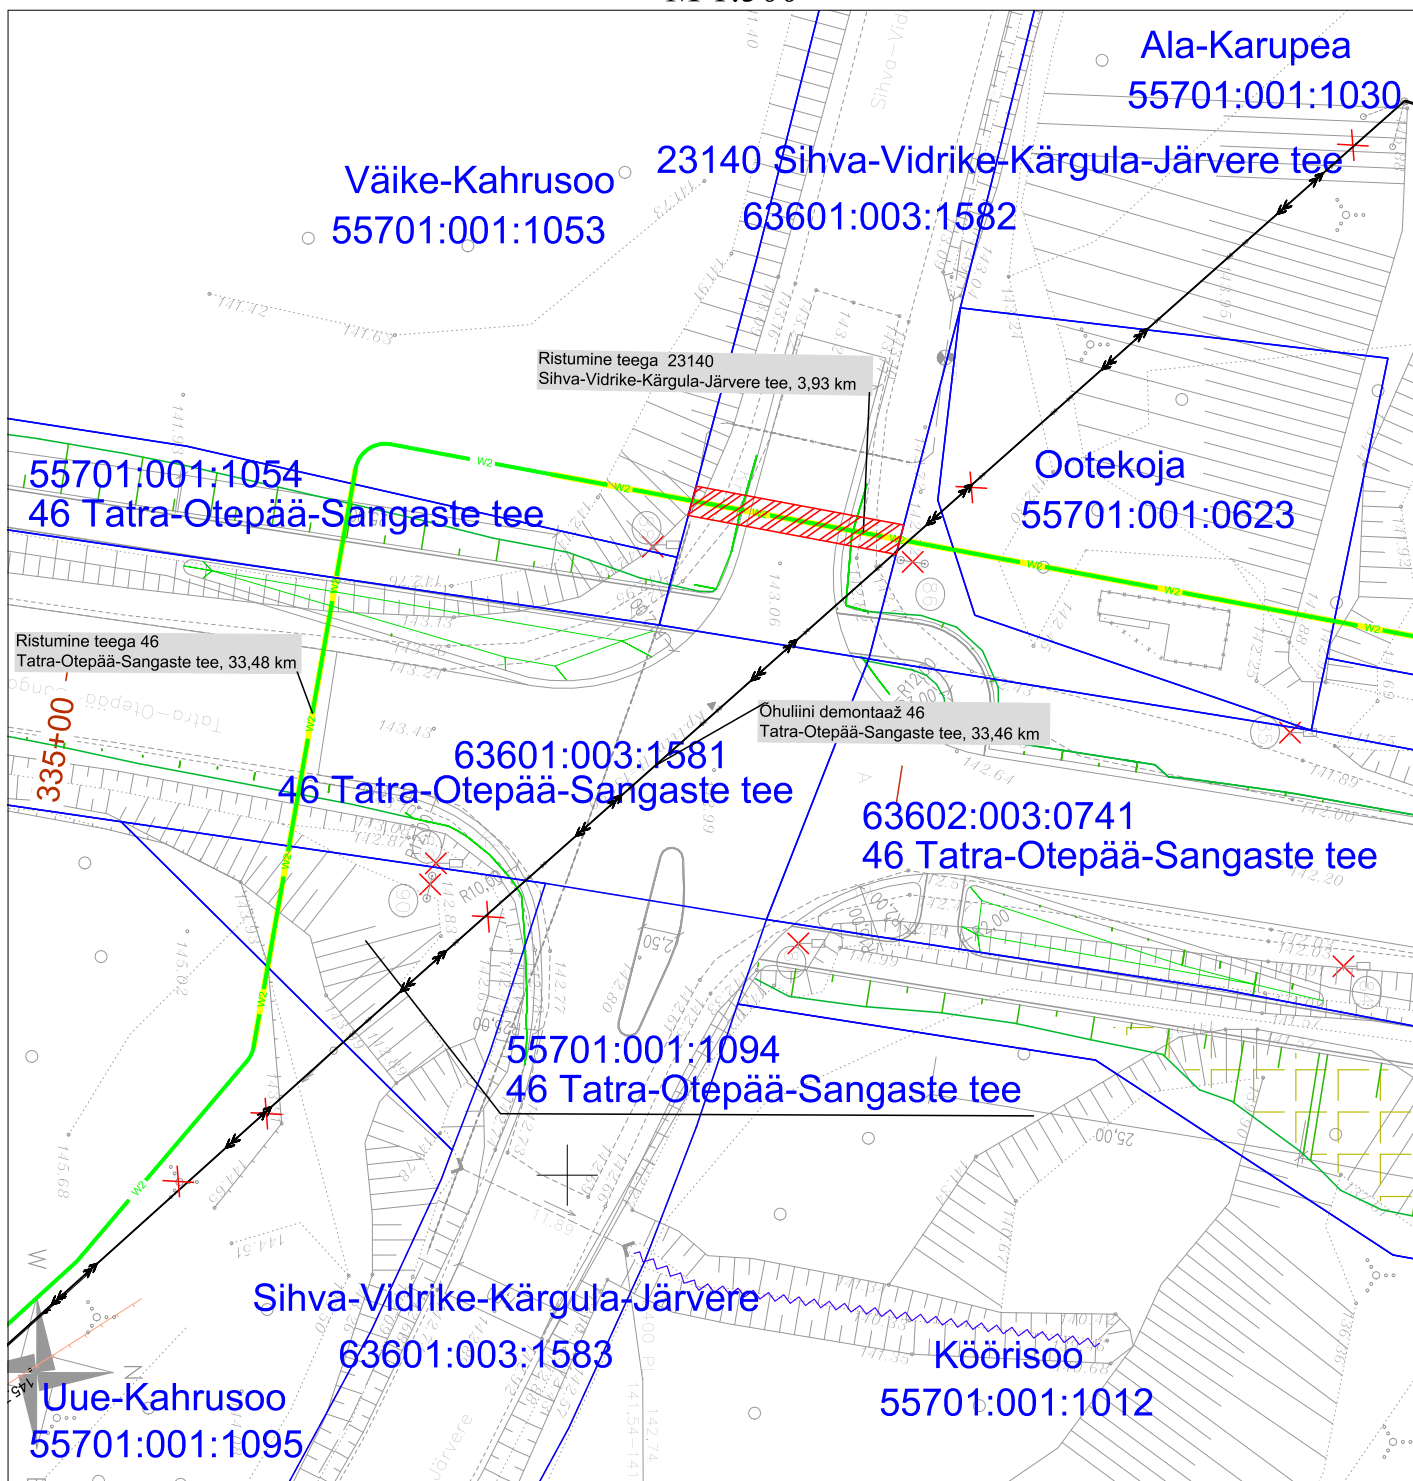

Kasutusõiguse ala



Katastriüksuse piir



Projekteeritav 10 kV maakaabel

Jrk nr	IKÕ ala Pos nr (plaanil)	Kinnistu registriosa number	Katastriüksuse tunnus, nimi ja sihtotstarve	Asukoht riigitee(nr ja nimi) suhtes(lõigu algus ja lõpp km)	Ala pindala ruutmeetrites m <sup>2</sup>
1	Pos 1	7374350	63601:003:1582 23140 Sihva-Vidrike-Kärgula-Järvere tee Transpordimaa	23140 Sihva-Vidrike-Kärgula-Järvere tee 3,93 km	28m <sup>2</sup>

Kasutusõiguse ala 28 m<sup>2</sup>  
projekteeritava tehno võrgu pikkus 14 m.  
Koostas: Keio Altoja, 53426415  
Taotluse esitaja: Ulvi Männama  
Töö nr: IL6028, Otepää-Vidrike 10 kV fiidri rekonstrueerimine III-etapp