


Halinga metskond 112  
18801:001:0282

4 Tallinn-Pärnu-Ikla tee  
62701:003:0193

Kasemetsa  
18801:001:0557

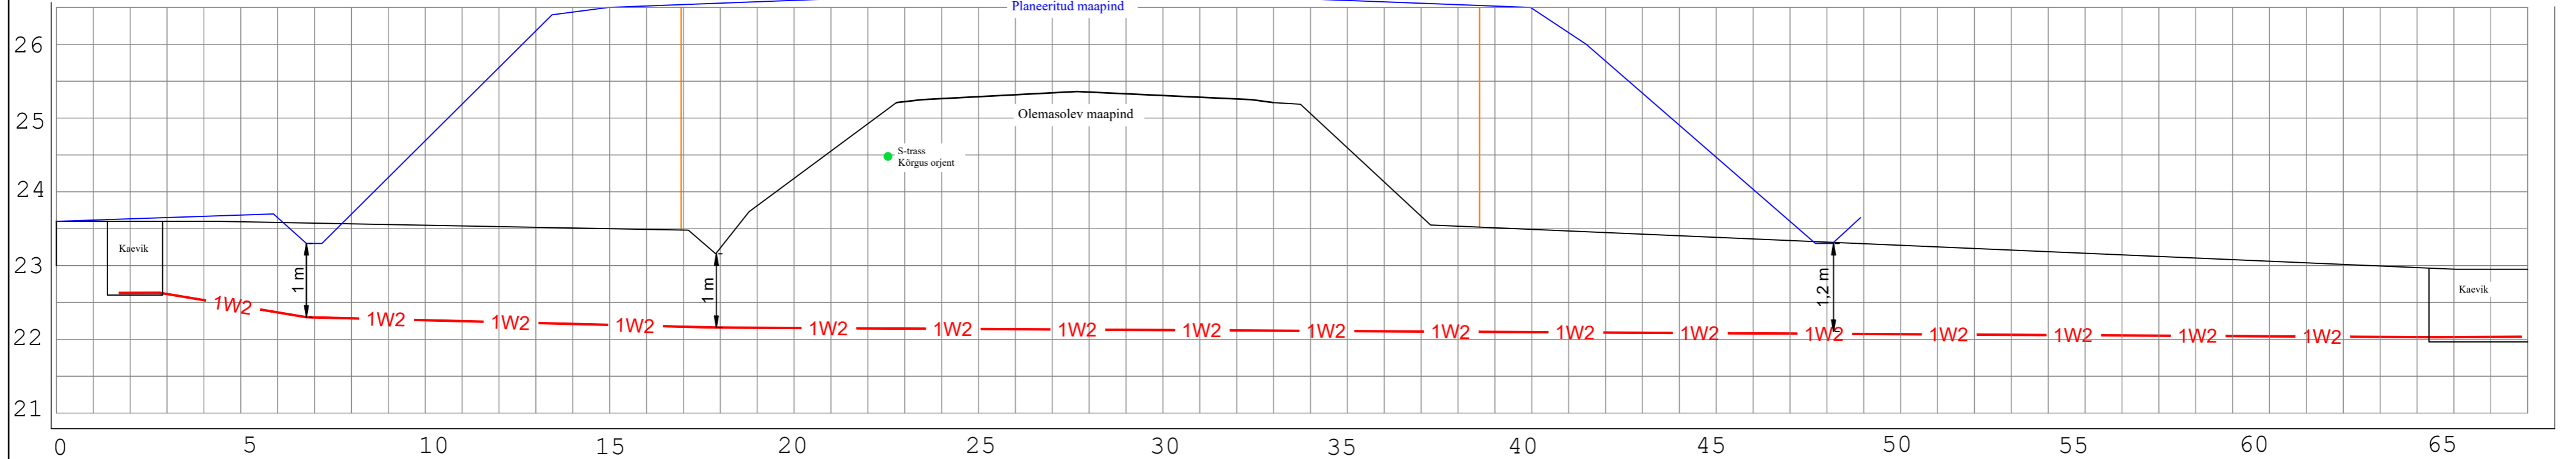

Ristmävli RV-3  
Riigitee nr 4 Tallinn-Pärnu-Ikla tee teemaal km 101,04  
62 m, 1250N, Ø160, Kinnine läbindamine

Projekt <b>Pärnu-Jaagupi - Kaelase 10 kV fiidri rekonstrueerimine I etapp Põhja-Pärnumaa vald Pärnu maakond</b>				Tellija <b>Elektrilevi OÜ</b>	
Joonis <b>Ristmävli RV-3</b>				Joonise nr <b>IP5331-1</b>	
Projekteeris	<b>Karl M Põidsam</b>		+372 59002453	Mõotkava	
Kontrollis				Staadium	Tööprojekt
Projektijuht				Keel	Leht
				EST	1 1

**LEONHARD WEISS**

E-post estonia@leonhard-weiss.com  
Telefon +372 601 2285  
Registrikood 12083348  
EL10665798-0001