


Isikliku kasutusõiguse seadmise plaan

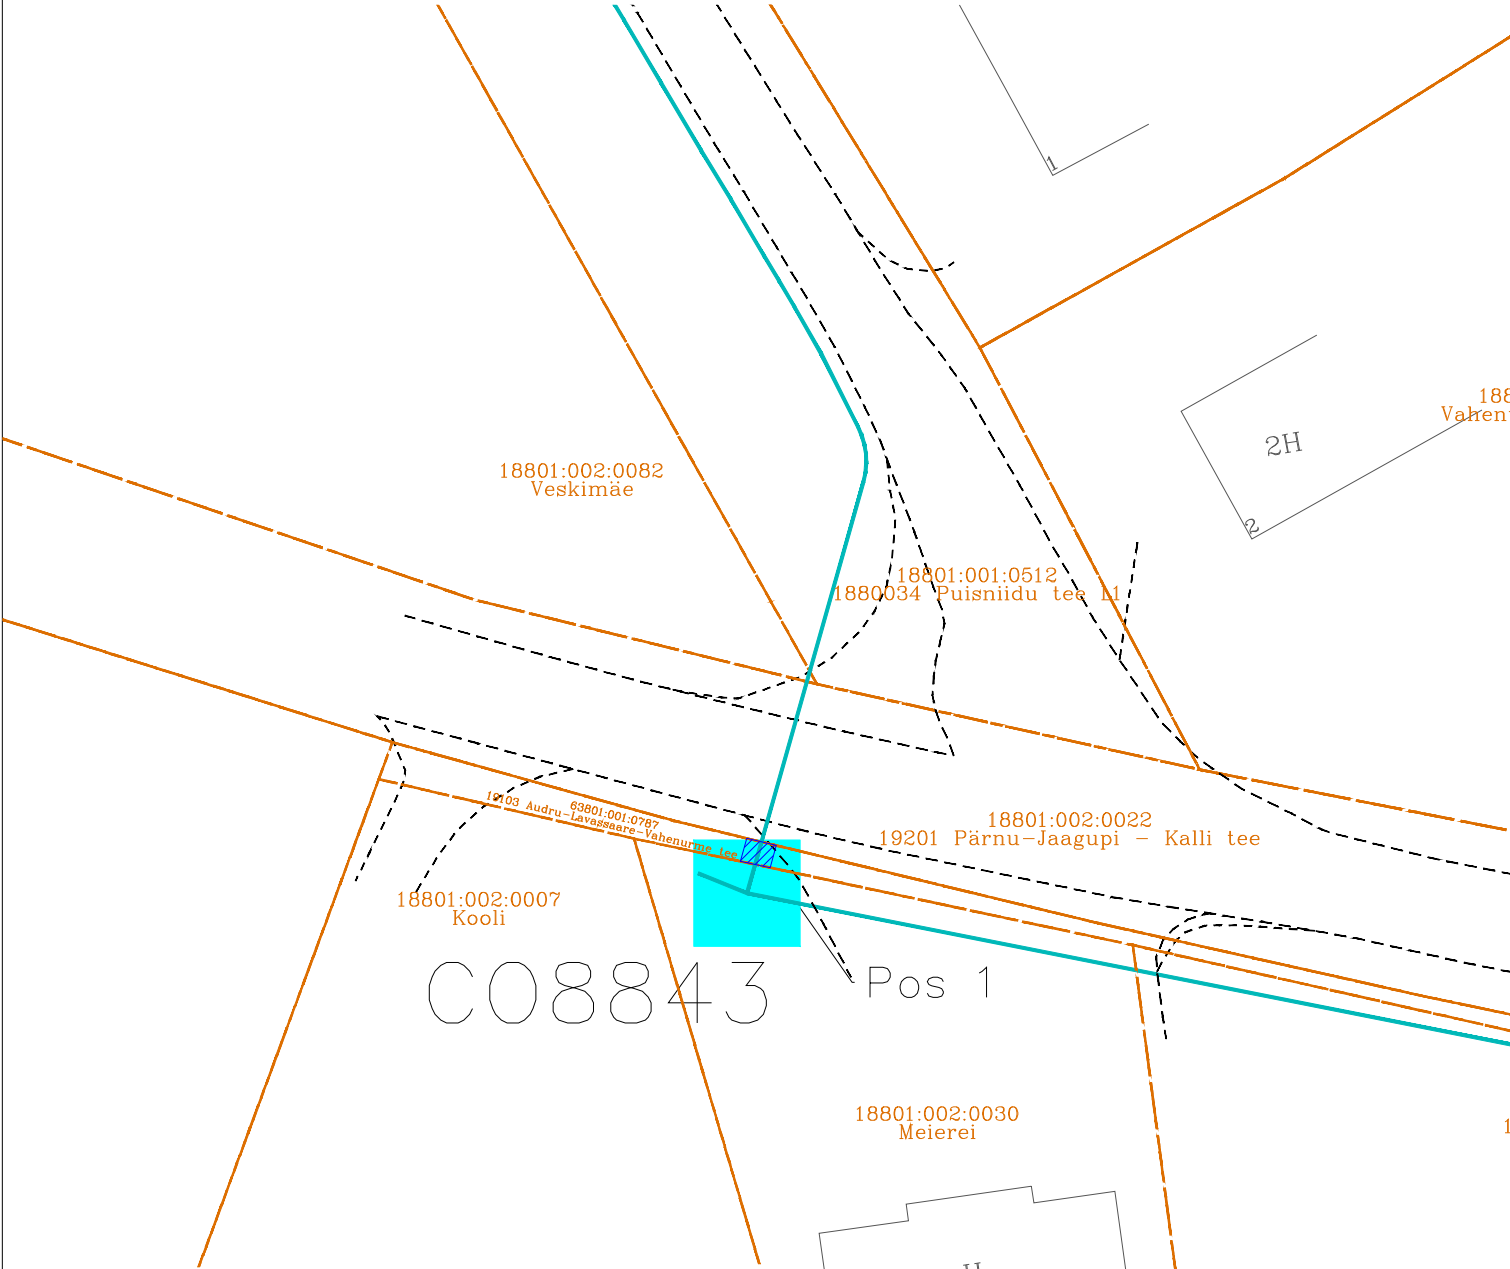

TINGMÄRGID:	
	Projekteeritud peajaotuskapp
	Projekteeritud vahejaotuskapp
	Projekteeritud lõpp-punkt
	Projekteeritud sidetrass, kliendiliin
	Projekteeritud sidetrass, magistraal
	Katastripiir
	Kasutusõiguse ala

Pos nr (plaanil)	Kinnistu registriosade number	Katastriüksuse tunnus, nimi ja sihtotstarve	Ala pindala ruutmeetrites, m²
Pos 1	24277750	63801:001:0787; 19103 Audru-Lavassaare-Vahenurme tee; Transpordimaa 100%	3

Projekti nimi			Töö nr
Vahenurme ja Ense küla operaatorineutraalse sidevõrgu projekti koostamine			26126
Koostaja	Mõõtkava	Leht / Formaat	Kuupäev
Hepta Group Energy OÜ; A.Andersson	1:500	Leht 1; A4	6.10.2026