


TINGMÄRID

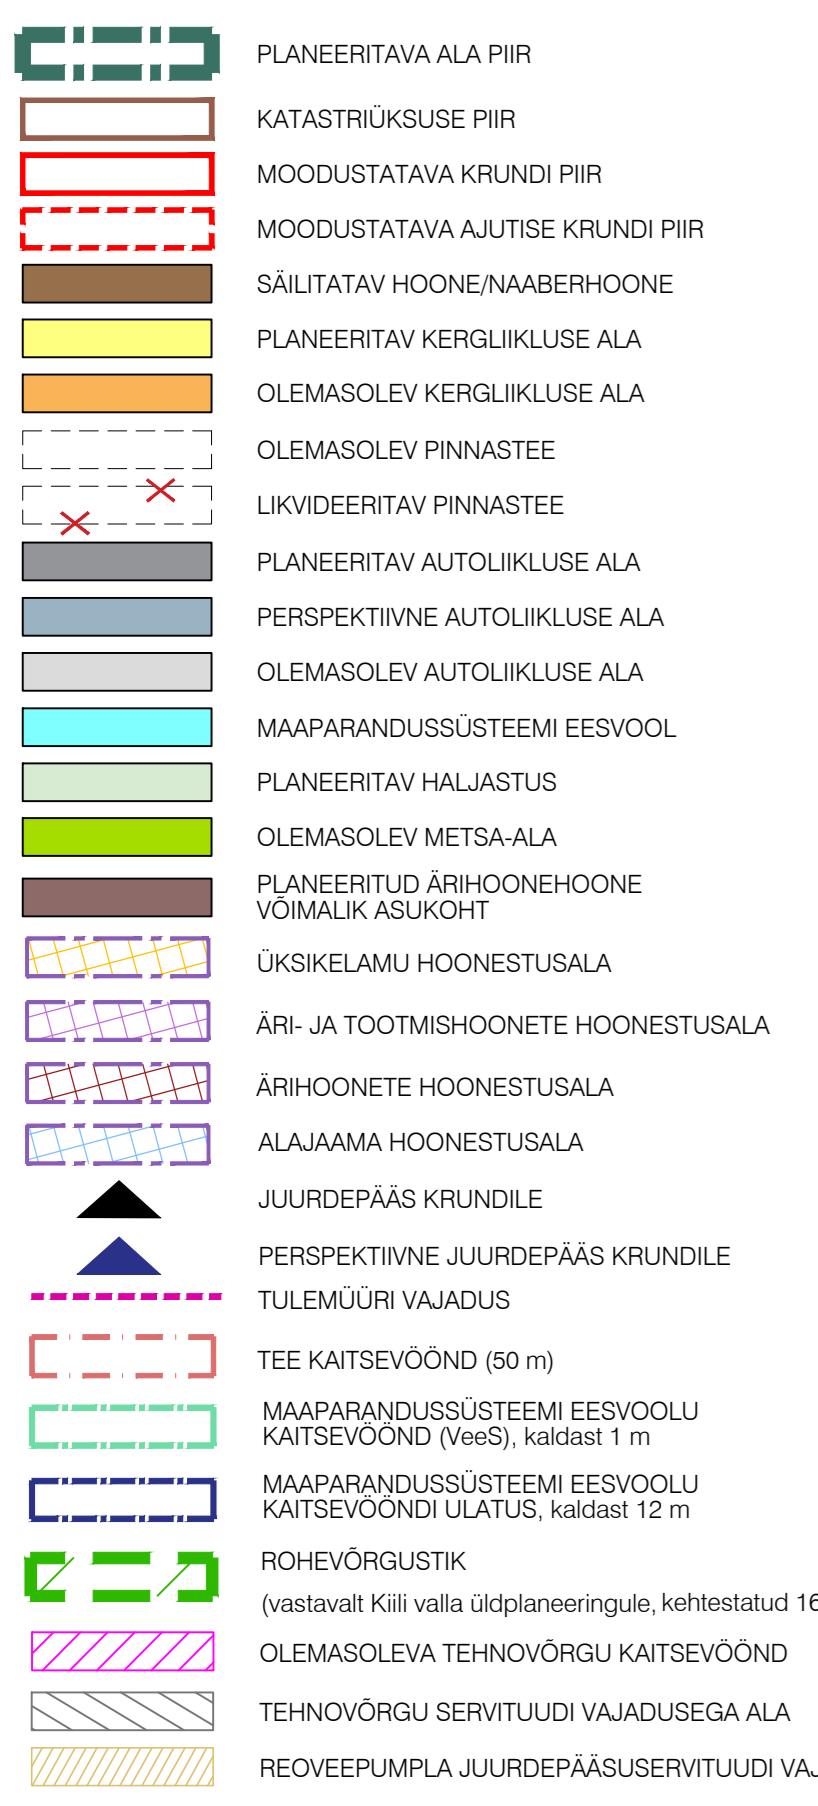

ANDMED KRUNTIDE MOODUSTAMISE KOHTA

Krundi pos nr	Koha-adress	Maa sihtostarve ja osakaalu % (katastri-ala)	Kundi planeeritud suurus m ²	Moodustatke kinnistust	Lidätavalt ja lanuvale osade suurused (m ²)	Osades senine sihtostarve katalsttusse liikides
1	Priidu	M 100% 53 508	Priidu (30401:001:0846)	-53 508	M 100%	
2	Priidu tee 4	Ä 100% 14 993	Priidu (30401:001:0846)	-14 993	M 100%	
3	Priidu tee 2	Ä 100% 12 325	Priidu (30401:001:0846)	-13 325	M 100%	
4	Priidu tee 3	Ä 100% 9310	Priidu (30401:001:0846)	-9310	M 100%	
5	Priidu tee 5	Ä 100% 11 135	Priidu (30401:001:0846)	-11 135	M 100%	
6	Priidu tee 7	Ä 100% 10 404	Priidu (30401:001:0846)	-10 404	M 100%	
7	Priidu tee 1	Ä 100% 23 277	Priidu (30401:001:0846)	-23 277	M 100%	
8	Vaela tee 27	E 100% 3990	Priidu (30401:001:0846)	-3990	M 100%	
9	Vaela tee 29	Ä 20% T 80% 3800	Vaela tee 29 (30401:001:1510)-3800	T 100%		
10	Priidu tee T1	L 100% 1307	Priidu (30401:001:0846)	-1307	M 100%	
11	Priidu tee T5	L 100% 4590	Priidu (30401:001:0846)	-2837	M 100%	
12	Priidu tee T3	L 100% 1429	Priidu (30401:001:0846)	-1429	M 100%	
13	Priidu tee T2	L 100% 4303	Priidu (30401:001:0846)	-4303	M 100%	
14	Priidu tee T4	L 100% 4822	Priidu (30401:001:0846)	-4822	M 100%	
15	11115 Kurna-Tuhala tee	L 100% 430	Kergjliklusee T43 (30401:001:2113)	-430	L 100%	
16		L 100% 651	Priidu (30401:001:0846)	-651	M 100%	
17		T 100% 90	Priidu (30401:001:0846)	-90	M 100%	

EHITUSÖIGUSE TABEL

Pos nr	Krundi aadressi väljade	Kundi planeeritud suurus m ²	Suurim ehituse-alune pind m ²	Hoonestusalaja maa-alune	max abinõne korralikusus maa-alune ; maa-alune	suurim hoone kõrgus - mõõtmine (m) / absoluutne kõrgus (m)	hoone ja kaabli osakaalu % (katalsttusse liikide kaupa)	maa sihtostarve ja osakaalu % (katalsttusse liikide kaupa)	sületud brutohind	Katastriline kaabli kaablitelje	min. tulereisivus	klass	parkimiskohade arv ja kavandatud	Kitsendused	Servituudi vajadus	Arhitektuurinöuded
1	Priidu	53 508	-	-	-	-	Mp 100%	M 100%	-	-	-	-	-	* Maaparandussüsteemi eesvoolu kaitsevöönd ulatub, kaldast 12 meetrit;	* Maaparandussüsteemi eesvoolu kaitsevöönd ulatub, kaldast 1 meetrit;	* Hoonestusvõimalus: laihteine;
2	Priidu tee 4	14 993	3000	5090	3 ; -1	-	9 m / 53,00 m	4/-	Ä 100%	Ä 9000	TP 2	78 ; 78	-	* Maaparandussüsteemi eesvoolu kaitsevöönd ulatub, kaldast 12 meetrit;	* Maaparandussüsteemi eesvoolu kaitsevöönd ulatub, kaldast 1 meetrit;	* katusekalde: 0-30°;
3	Priidu tee 2	12 325	4930	8230	3 ; -1	-	9 m / 53,00 m	4/-	Ä 100%	Ä 14 790	TP 2	172 ; 172	-	* Maaparandussüsteemi eesvoolu kaitsevöönd ulatub, kaldast 12 meetrit;	* Maaparandussüsteemi eesvoolu kaitsevöönd ulatub, kaldast 1 meetrit;	* valine vahemik: betoon, klaas, tellis, krohv, puit ja kõrgendatud pinnad;
4	Priidu tee 3	9310	3725	7125	3 ; -1	-	9 m / 54,00 m	4/-	Ä 100%	Ä 11 175	TP 2	97 ; 97	-	* Maaparandussüsteemi eesvoolu kaitsevöönd ulatub, kaldast 12 meetrit;	* Maaparandussüsteemi eesvoolu kaitsevöönd ulatub, kaldast 1 meetrit;	* katusematerjal: rullmaterjal või plekk;
5	Priidu tee 5	11 135	4455	8600	3 ; -1	-	9 m / 54,00 m	4/-	Ä 100%	Ä 12 935	TP 2	116 ; 116	-	* Maaparandussüsteemi eesvoolu kaitsevöönd ulatub, kaldast 12 meetrit;	* Maaparandussüsteemi eesvoolu kaitsevöönd ulatub, kaldast 1 meetrit;	* kõrgendatud pinnad;
6	Priidu tee 7	10 404	4160	6610	3 ; -1	-	9 m / 55,00 m	4/-	Ä 100%	Ä 12 480	TP 2	146 ; 146	-	* Tee kaitsevöönd äärmeise sõduraga servast 30 m;	* Elektripalgadise liitumiskibele, 1 m lauset klibi väliskontuurist, võrgulavalja kasus;	* piire: elamumaa ei tohi olla teed poosed piirdeaid kõrgemad kui 1,4 m ning kasutada putteada. Kruntide vahelised piirdeaid võivad olla kõrgusega kuni 1,6 m.
7	Priidu tee 1	23 277	9300	15 475	3 ; -1	-	9 m / 55,00 m	4/-	Ä 100%	Ä 27 900	TP 2	326 ; 326	-	* Tee kaitsevöönd äärmeise sõduraga servast 30 m;	* Elektripalgadise liitumiskibele, 1 m lauset klibi väliskontuurist, võrgulavalja kasus;	* Ar - ja P - piirdeid ei oleks vaja kõrvaltähta ja paistmatuid piirdeid, kui need on vajalikud muratud ja turvaliseks;
8	Vaela tee 27	3990	776	776	2 ; -1	1 ; -	9 m / 4,5m ; 56,00 m ; 51,50	1/1	EE 100%	1552	TP 3	3 ; 3	-	* Tee kaitsevöönd äärmeise sõduraga servast 30 m;	* Elektripalgadise liitumiskibele, 1 m lauset klibi väliskontuurist, võrgulavalja kasus;	* piire: elamumaa ei tohi olla teed poosed piirdeaid kõrgemad kui 1,4 m ning kasutada putteada.
9	Vaela tee 29	3800	1440	2690	3 ; -1	-	12 m / 59,00 m	2/-	Ä 20% / T 80%	Ä 860	TP 2	29 ; 29	-	* Tee kaitsevöönd äärmeise sõduraga servast 30 m;	* Elektripalgadise liitumiskibele, 1 m lauset klibi väliskontuurist, võrgulavalja kasus;	* Ar - ja P - piirdeid ei oleks vaja kõrvaltähta ja paistmatuid piirdeid, kui need on vajalikud muratud ja turvaliseks;
10	Priidu tee T1	1307	-	-	-	-	-	L 100%	L 100%	-	-	-	-	* Tee kaitsevöönd äärmeise sõduraga servast 30 m;	* Elektripalgadise liitumiskibele, 1 m lauset klibi väliskontuurist, võrgulavalja kasus;	* piire: elamumaa ei tohi olla teed poosed piirdeaid kõrgemad kui 1,4 m ning kasutada putteada.
11	Priidu tee T5	4590	-	-	-	-	-	L 100%	L 100%	-	-	-	-	* Tee kaitsevöönd äärmeise sõduraga servast 30 m;	* Elektripalgadise liitumiskibele, 1 m lauset klibi väliskontuurist, võrgulavalja kasus;	* Ar - ja P - piirdeid ei oleks vaja kõrvaltähta ja paistmatuid piirdeid, kui need on vajalikud muratud ja turvaliseks;
11a		1753	-	-	-	-	-	L 100%	L 100%	-	-	-	-	* Tee kaitsevöönd äärmeise sõduraga servast 30 m;	* Elektripalgadise liitumiskibele, 1 m lauset klibi väliskontuurist, võrgulavalja kasus;	* piire: elamumaa ei tohi olla teed poosed piirdeaid kõrgemad kui 1,4 m ning kasutada putteada.
11b		2837	-	-	-	-	-	L 100%	L 100%	-	-	-	-	* Tee kaitsevöönd äärmeise sõduraga servast 30 m;	* Elektripalgadise liitumiskibele, 1 m lauset klibi väliskontuurist, võrgulavalja kasus;	* Ar - ja P - piirdeid ei oleks vaja kõrvaltähta ja paistmatuid piirdeid, kui need on vajalikud muratud ja turvaliseks;
12	Priidu tee T3	1429	-	-	-	-	-	L 100%	L 100%	-	-	-	-	* Tee kaitsevöönd äärmeise sõduraga servast 30 m;	* Elektripalgadise liitumiskibele, 1 m lauset klibi väliskontuurist, võrgulavalja kasus;	* piire: elamumaa ei tohi olla teed poosed piirdeaid kõrgemad kui 1,4 m ning kasutada putteada.
13	Priidu tee T2	4503	-	-	-	-	-	L 100%	L 100%	-	-	-	-	* Tee kaitsevöönd äärmeise sõduraga servast 30 m;	* Elektripalgadise liitumiskibele, 1 m lauset klibi väliskontuurist, võrgulavalja kasus;	* Ar - ja P - piirdeid ei oleks vaja kõrvaltähta ja paistmatuid piirdeid, kui need on vajalikud muratud ja turvaliseks;
14	Priidu tee T4	4822	-	-	-	-	-	L 100%	L 100%	-	-	-	-	* Tee kaitsevöönd äärmeise sõduraga servast 30 m;	* Elektripalgadise liitumiskibele, 1 m lauset klibi väliskontuurist, võrgulavalja kasus;	* piire: elamumaa ei tohi olla teed poosed piirdeaid kõrgemad kui 1,4 m ning kasutada putteada.
15	11115 Kurna-Tuhala tee	430	-	-	-	-	-	L 100%	L 100%	-	-	-	-	* Tee kaitsevöönd äärmeise sõduraga servast 30 m;	* Elektripalgadise liitumiskibele, 1 m lauset klibi väliskontuurist, võrgulavalja kasus;	* Ar - ja P - piirdeid ei oleks vaja kõrvaltähta ja paistmatuid piirdeid, kui need on vajalikud muratud ja turvaliseks;
16		651	-	-	-	-	-	L 100%	L 100%	-	-	-	-	* Tee kaitsevöönd äärmeise sõduraga servast 30 m;	* Elektripalgadise liitumiskibele, 1 m lauset klibi väliskontuurist, võrgulavalja kasus;	* piire: elamumaa ei tohi olla teed poosed piirdeaid kõrgemad kui 1,4 m ning kasutada putteada.
17		90	-	-	-	-	-	The 100%	T 100%	-	-	-	-	* Tee kaitsevöönd äärmeise sõduraga servast 30 m;	* Elektripalgadise liitumiskibele, 1 m lauset klibi väliskontuurist, võrgulavalja kasus;	* Ar - ja P - piirdeid ei oleks vaja kõrvaltähta ja paistmatuid piirdeid, kui need on vajalikud muratud ja turvaliseks;



PLANEERITAVA ALA NÄITAJAD:

Planeeritava ala suurus	16,06 ha
Kavandatud kundi arv	1
Krunditavata ala maa bilanssi	82 204 m ² 52%
maatulundusmaa	53 508 m ² 33%
transpordimaa	17 732 m ² 11%
elamumaa	3 990 m ² 2%
tootmismaa	3 130 m ² 2%