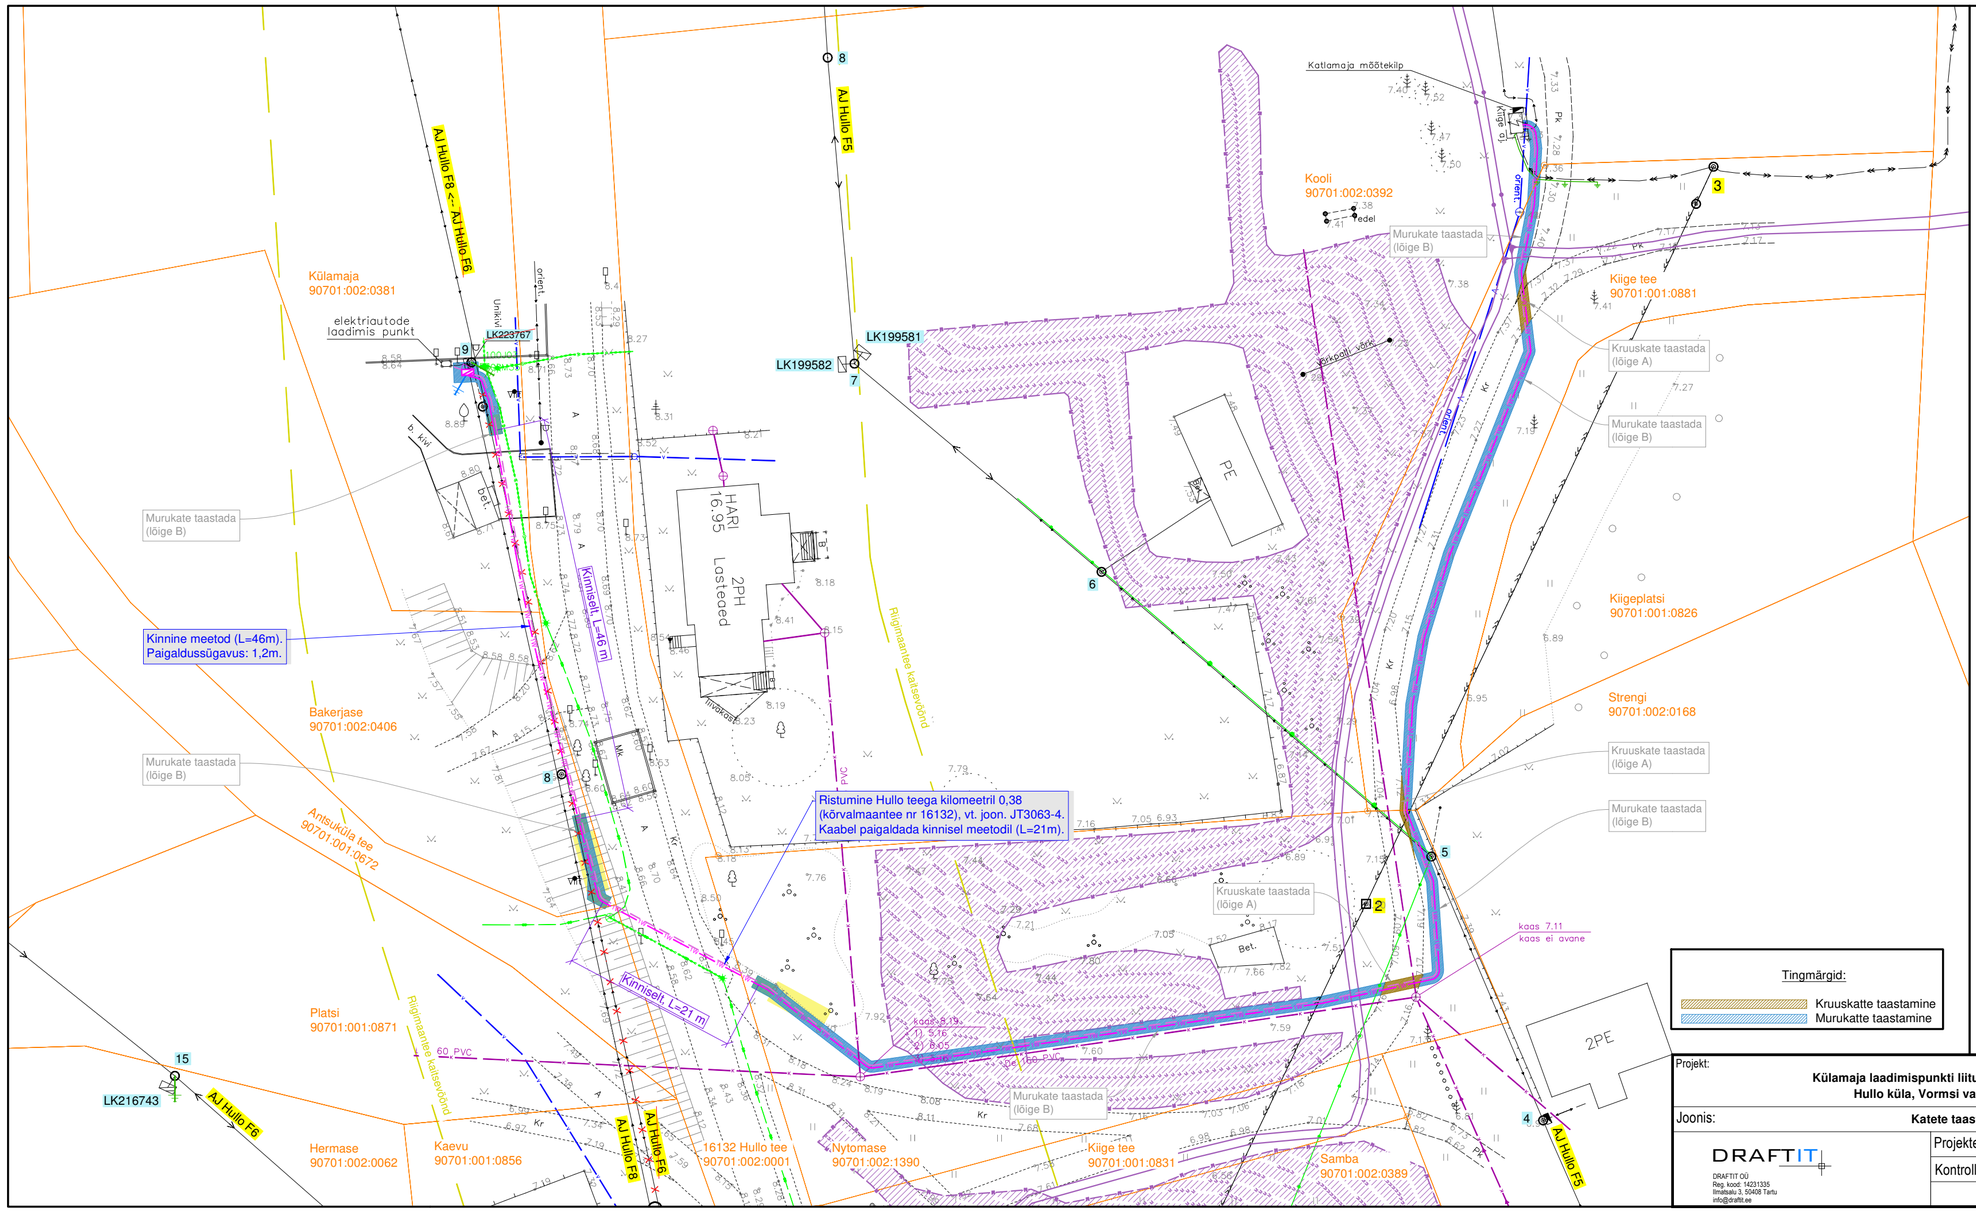

Kaeviku taastamine
M 1:20

Taastatav ala:
S=20m²

Lõige A
Taastatav kruuskate

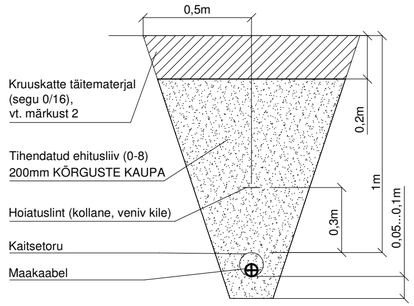

Taastatav ala:
S=280m²

Lõige B
Taastatav murukate

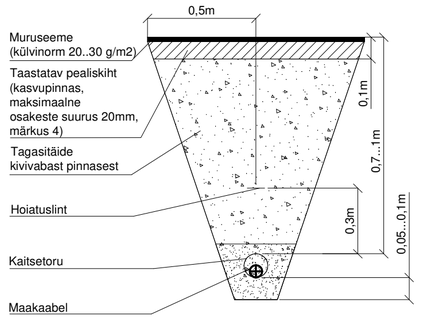

Märkused katete taastamise kohta:

1. Tööde teostamisel tuleb lähtuda Vormsi valla kaevetööde eeskirjast.
2. Kasutatav segu peab vastama 2015. a. määruse nr 101 (Tee ehitamise kvaliteedi nõuded) lisale 10 (pos. 5).
3. Teekatte taastamisel lähtuda 2015. a. määrusest nr 101 (Tee ehitamise kvaliteedi nõuded).
4. Kasvumulla huumuse sisaldus peab olema vähemalt 5%.Kasvumuld peab olema mineraalmuld (pH 6,5-7.0), ei tohi sisaldada taimede kahjulikke jäätmeid ning on tihendatav nii, et ei tekiks vajumisi ja veeloike.
5. Kaevik tihendada kõrguste kaupa, k=0,98.
6. Pealiskatete taastamisel olemasolevat vertikaalplaneeringut ei muudeta.
7. Kivise pinnase korral tuleb torule rajada liivapadi.

Projekt:	**Külamaja laadimispunkti liitumine elektrivõrguga Hullo küla, Vormsi vald, Läänemaa**		Tellija:	**Elektrilevi OÜ**
Joonis:	**Katete taastamise joonis**		Joonise nr:	**JT3063-5**
DRAFTIT OÜ Reg. kood: 14231335 Ilmatsalu 3, 50408 Tartu info@draftit.ee	Projekteeris	**Aro Kivisild** __.__.2025		
	Kontrollis	**Aro Kivisild** __.__.2025	Mõõtkava **1:500**	Leht / Lehti
			Staadium **Tööprojekt**	1 / 1