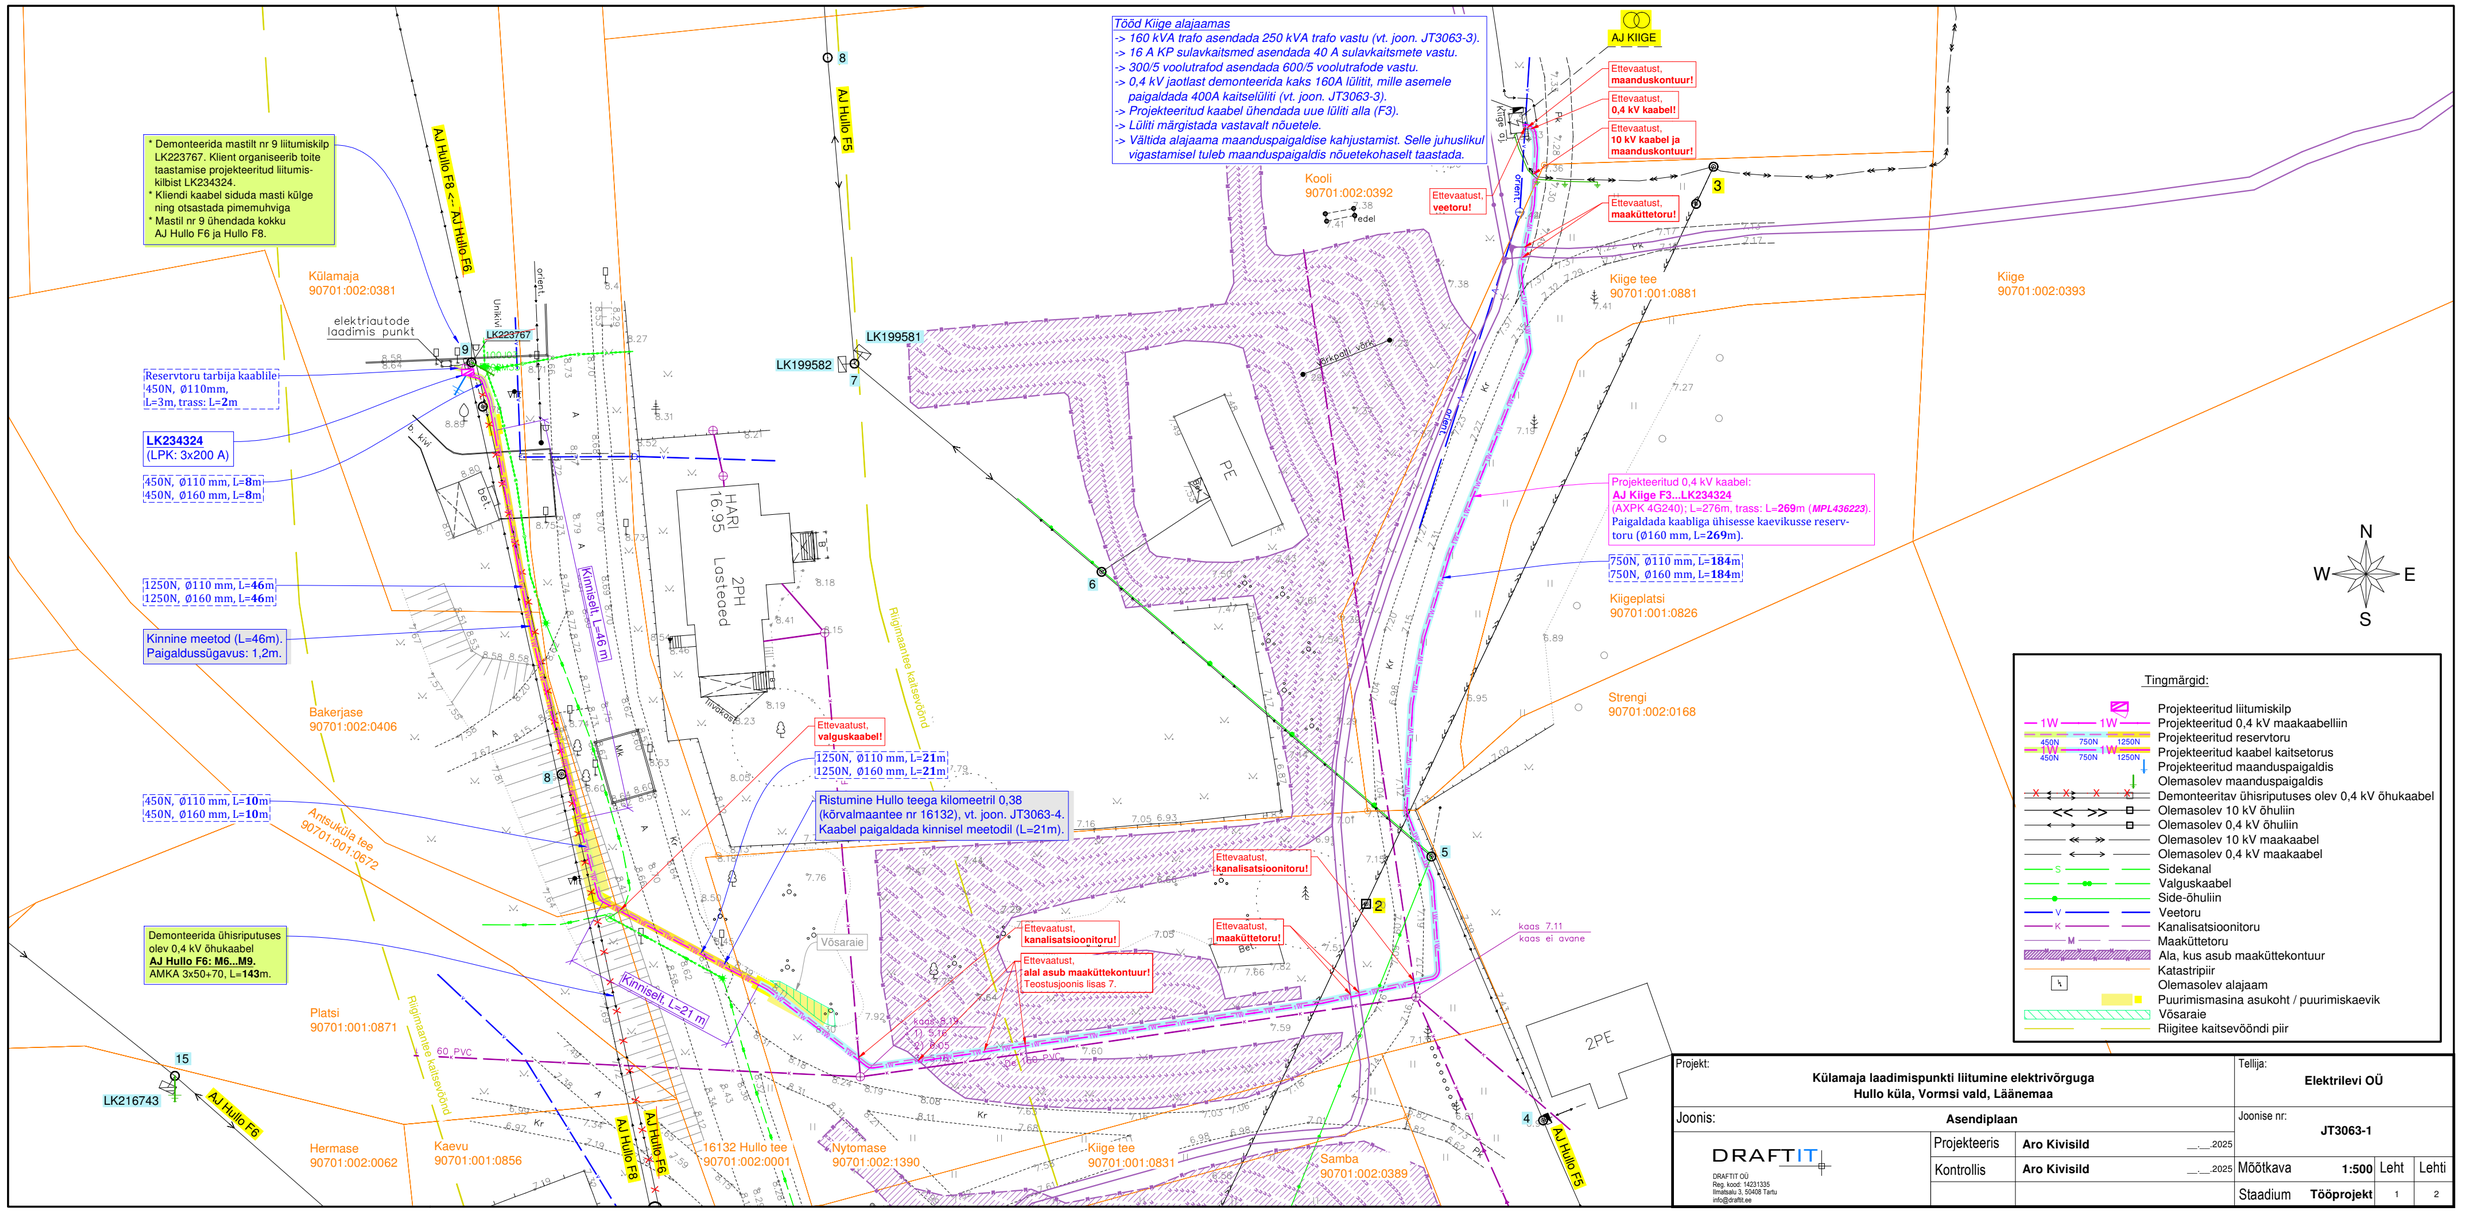
Tööd Kiige alajaamas
-> 160 kVA trafo asendada 250 kVA trafo vastu (vt. joon. JT3063-3).
-> 16 A KP sulavkaitsmed asendada 40 A sulavkaitsmete vastu.
-> 300/5 voolutrafod asendada 600/5 voolutrafode vastu.
-> 0,4 kV jaotlast demonteerida kaks 160A lülitit, mille asemele paigaldada 400A kaitselüliti (vt. joon. JT3063-3).
-> Projekteeritud kaabel ühendada uue lüliti alla (F3).
-> Lüliti märgistada vastavalt nõuetele.
-> Vältida alajaama maanduspaigaldise kahjustamist. Selle juhuslikul vigastamisel tuleb maanduspaigaldis nõuetekohaselt taastada.
* Demonteerida mastilt nr 9 liitumiskilp LK223767. Klient organiseerib toite taastamise projekteeritud liitumiskilbist LK234324.
* Kliendi kaabel siduda masti külge ning otsastada pimemuhviga
* Mastil nr 9 ühendada kokku AJ Hullo F6 ja Hullo F8.
AJ KIIGE
Ettevaatust, maanduskontuur!
Ettevaatust, 0,4 kV kaabel!
Ettevaatust, 10 kV kaabel ja maanduskontuur!
Ettevaatust, maaküttetoru!
Ettevaatust, veetoru!
AJ Hullo F8 <-> AJ Hullo F6
AJ Hullo F5
LK199581
LK199582
LK223767
elektriautode laadimis punkt
Reservtoru tarbija kaablile 450N, Ø110mm, L=3m, trass: L=2m
LK234324 (LPK: 3x200 A)
450N, Ø110 mm, L=8m
450N, Ø160 mm, L=8m
1250N, Ø110 mm, L=46m
1250N, Ø160 mm, L=46m
Kinnine meetod (L=46m). Paigaldussügavus: 1,2m.
450N, Ø110 mm, L=10m
450N, Ø160 mm, L=10m
Demonteerida ühisriputuses olev 0,4 kV õhukaabel AJ Hullo F6: M6...M9. AMKA 3x50+70, L=143m.
LK216743
Kinniselt, L=46 m
Kinniselt, L=21 m
Riigimaantee kaitsevöönd
1250N, Ø110 mm, L=21m
1250N, Ø160 mm, L=21m
Ristumine Hullo teega kilomeetril 0,38 (kõrvalmaantee nr 16132), vt. joon. JT3063-4. Kaabel paigaldada kinnisel meetodil (L=21m).
Projekteeritud 0,4 kV kaabel: AJ Kiige F3...LK234324 (AXPK 4G240); L=276m, trass: L=269m (MPL436223). Paigaldada kaabliga ühisesse kaevikusse reservtoru (Ø160 mm, L=269m).
750N, Ø110 mm, L=184m
750N, Ø160 mm, L=184m
Külamaja 90701:002:0381
Kooli 90701:002:0392
Kiige tee 90701:001:0881
Kiige 90701:002:0393
Kiigeplatsi 90701:001:0826
Strengi 90701:002:0168
Bakerjase 90701:002:0406
Antsuküla tee 90701:001:0672
Platsi 90701:001:0871
Hermase 90701:002:0062
Kaevu 90701:001:0856
16132 Hullo tee 90701:002:0001
Nytomase 90701:002:1390
Kiige tee 90701:001:0831
Samba 90701:002:0389
HARI 16.95 2PH Lasteaed
PE
2PE
Võsaraie
kaas 7,11
kaas ei avane
60 PVC
N
W
E
S
Tingmärgid:
Projekteeritud liitumiskilp
Projekteeritud 0,4 kV maakaabelliin
Projekteeritud reservtoru
Projekteeritud kaabel kaitsetorus
Projekteeritud maanduspaigaldis
Olemasolev maanduspaigaldis
Demonteeritav ühisriputuses olev 0,4 kV õhukaabel
Olemasolev 10 kV õhuliin
Olemasolev 0,4 kV õhuliin
Olemasolev 10 kV maakaabel
Olemasolev 0,4 kV maakaabel
Sidekanal
Valguskaabel
Side-õhuliin
Veetoru
Kanalisatsioonitoru
Maaküttetoru
Ala, kus asub maaküttekontuur
Katastripiir
Olemasolev alajaam
Puurimismasina asukoht / puurimiskaevik
Võsaraie
Riigitee kaitsevöönd piir
Projekt: Külamaja laadimispunkti liitumine elektrivõrguga Hullo küla, Vormsi vald, Läänemaa
Joonis: Asendiplaan
Tellija: Elektrilevi OÜ
Joonise nr: JT3063-1
DRAFTIT
DRAFTIT OÜ
Reg. kood: 14231335
Ilmatsalu 3, 50408 Tartu
info@draftit.ee
Projekteeris Aro Kivisild __.__.2025
Kontrollis Aro Kivisild __.__.2025
Mõõtkava 1:500
Staadium Tööprojekt
Leht 1
Lehti 2