


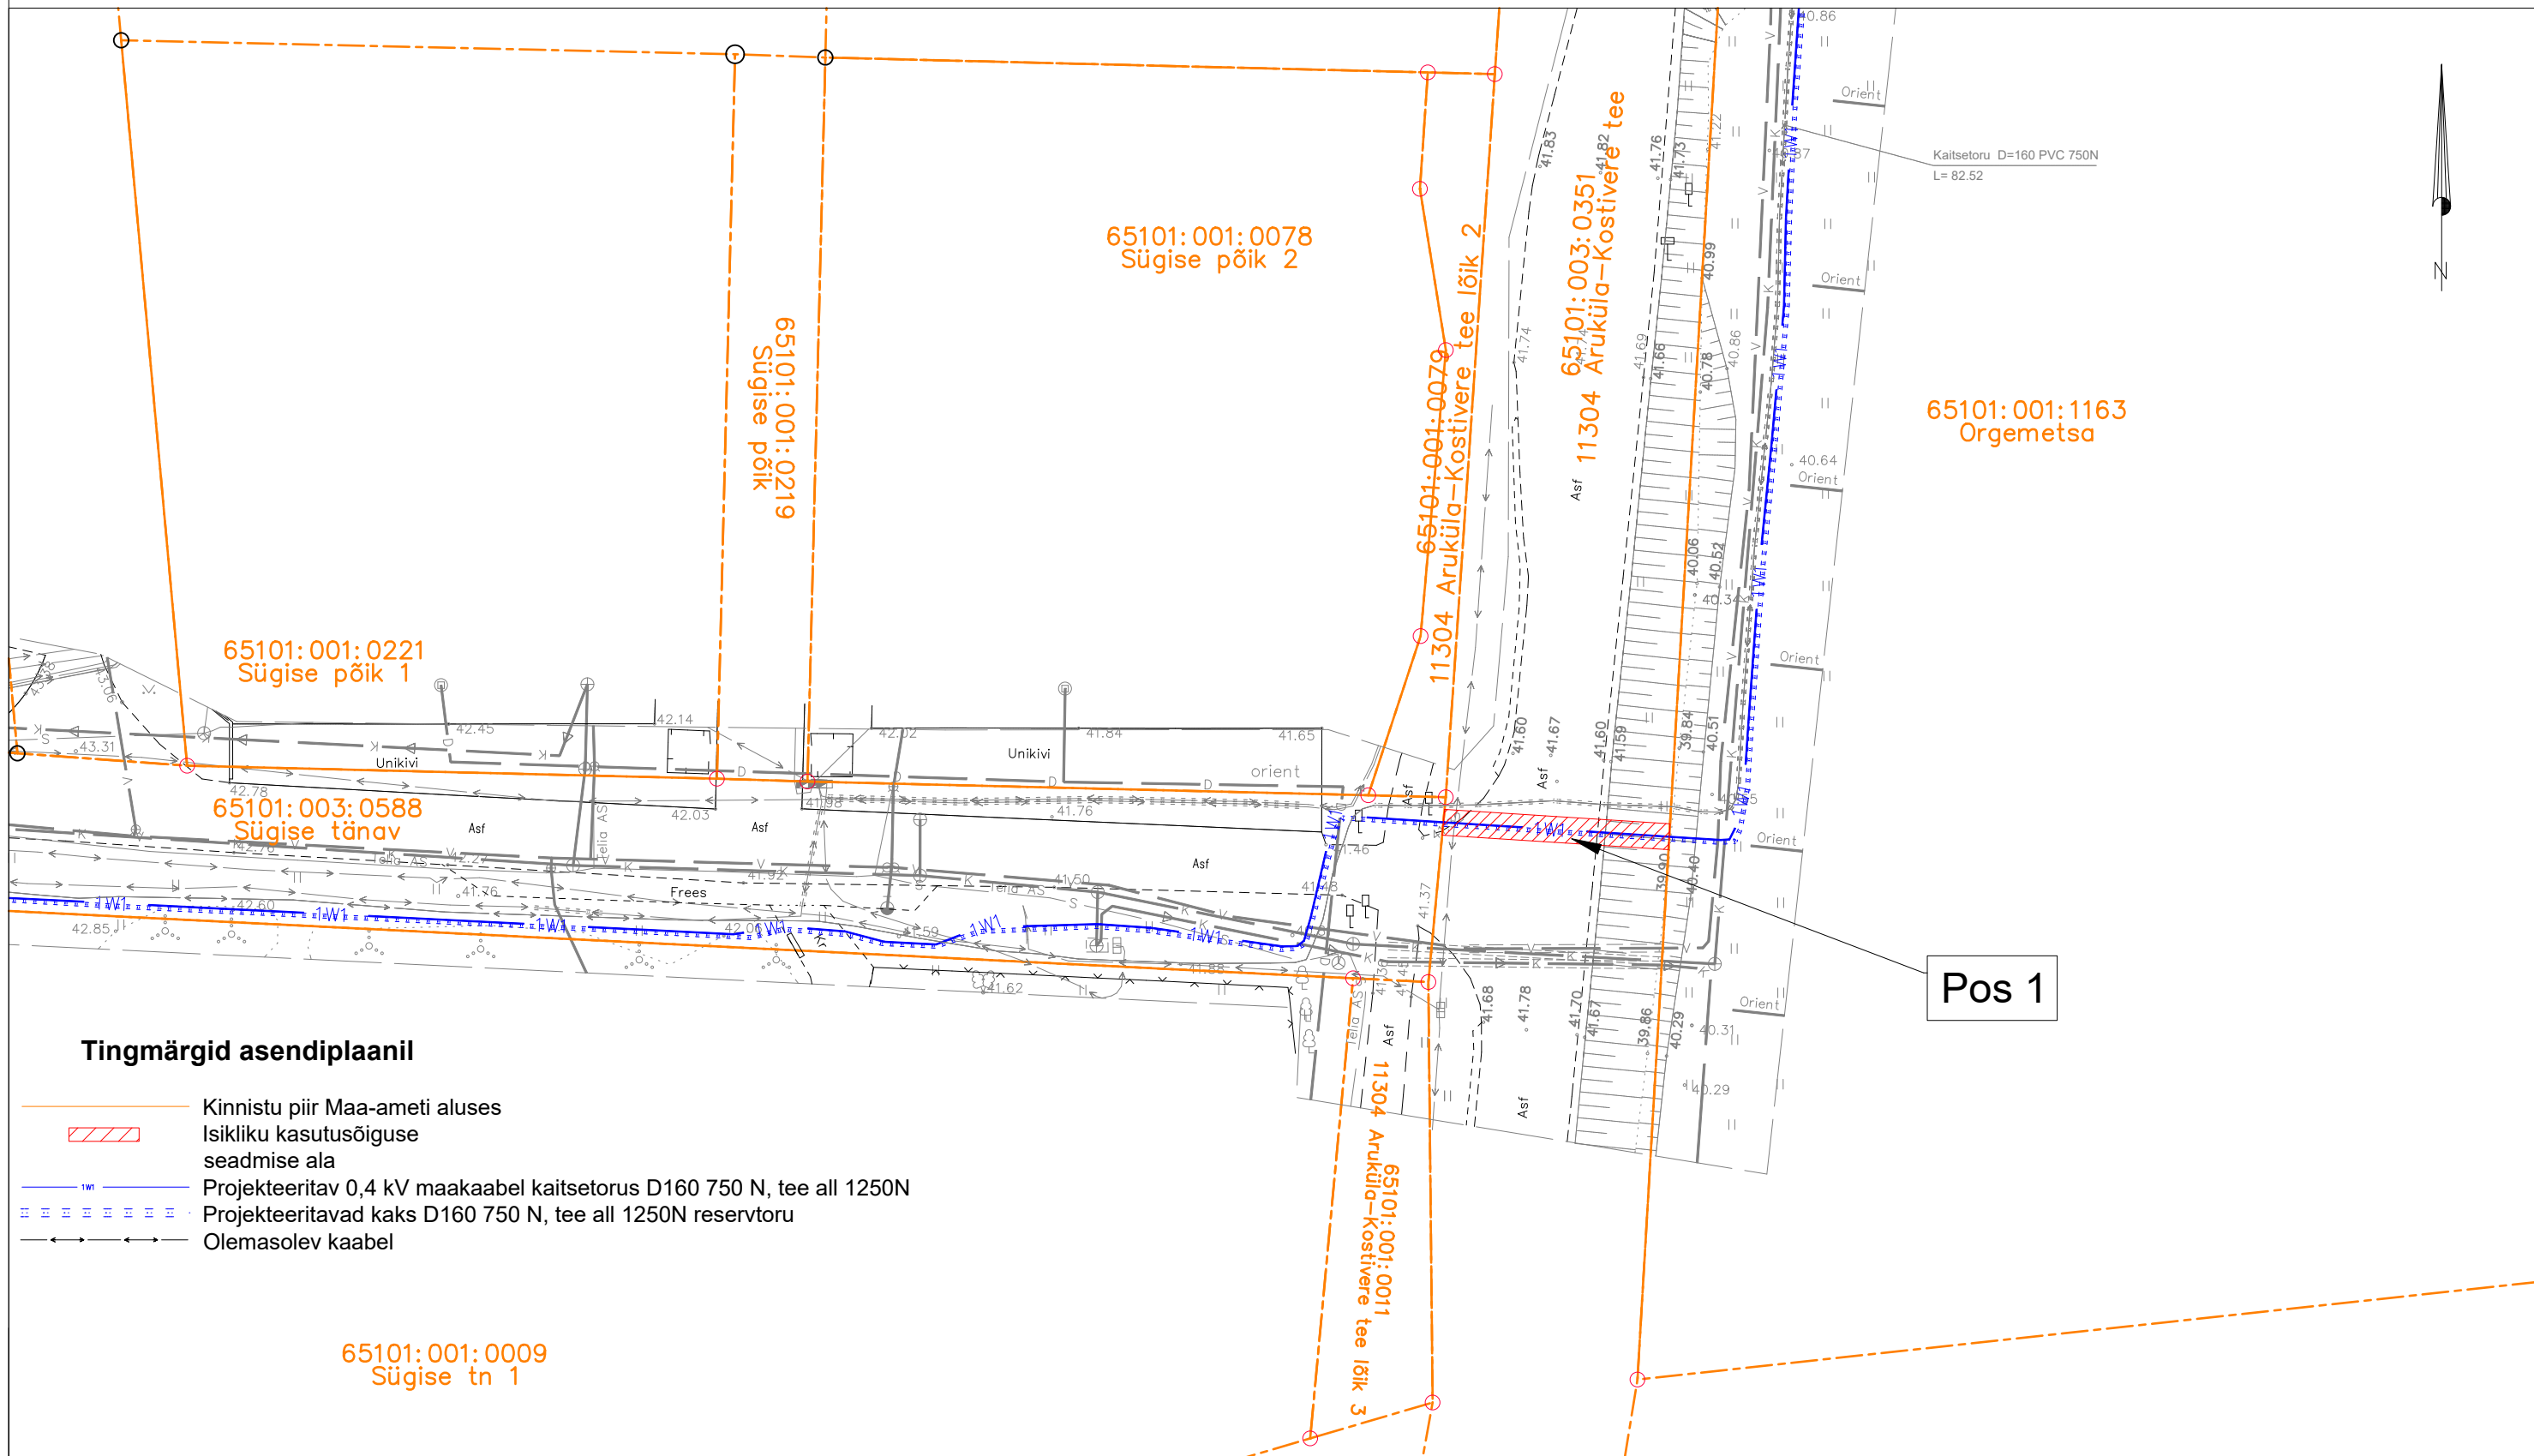

ISIKLIKU KASUTUSÕIGUSE SEADMISE PLAAN



Jrk nr.	Kasutusala pos nr. (plaanil)	Kinnistu registriosa number	Katastriüksse tunnus ja nimi	Ala pindala ruutmeetrites m ²	Tellija:  	Projekt: LC4386 Töö nr: ENS-25-146
1	Pos 1	5780150	65101:003:0351 11304 Aruküla-Kostivere tee	35 m ²	Töövõtja:	Möötkava: 1:500 (A3)
					Töö nimetus: Tallinna mnt 33 elektriauto kiirlaadija liitumine Aruküla alevik, Raasiku vald, Harjumaa	Plaani koostas: Egle Ninep-Kaselt egle.ninep@enersense.com +372 5597 1898