



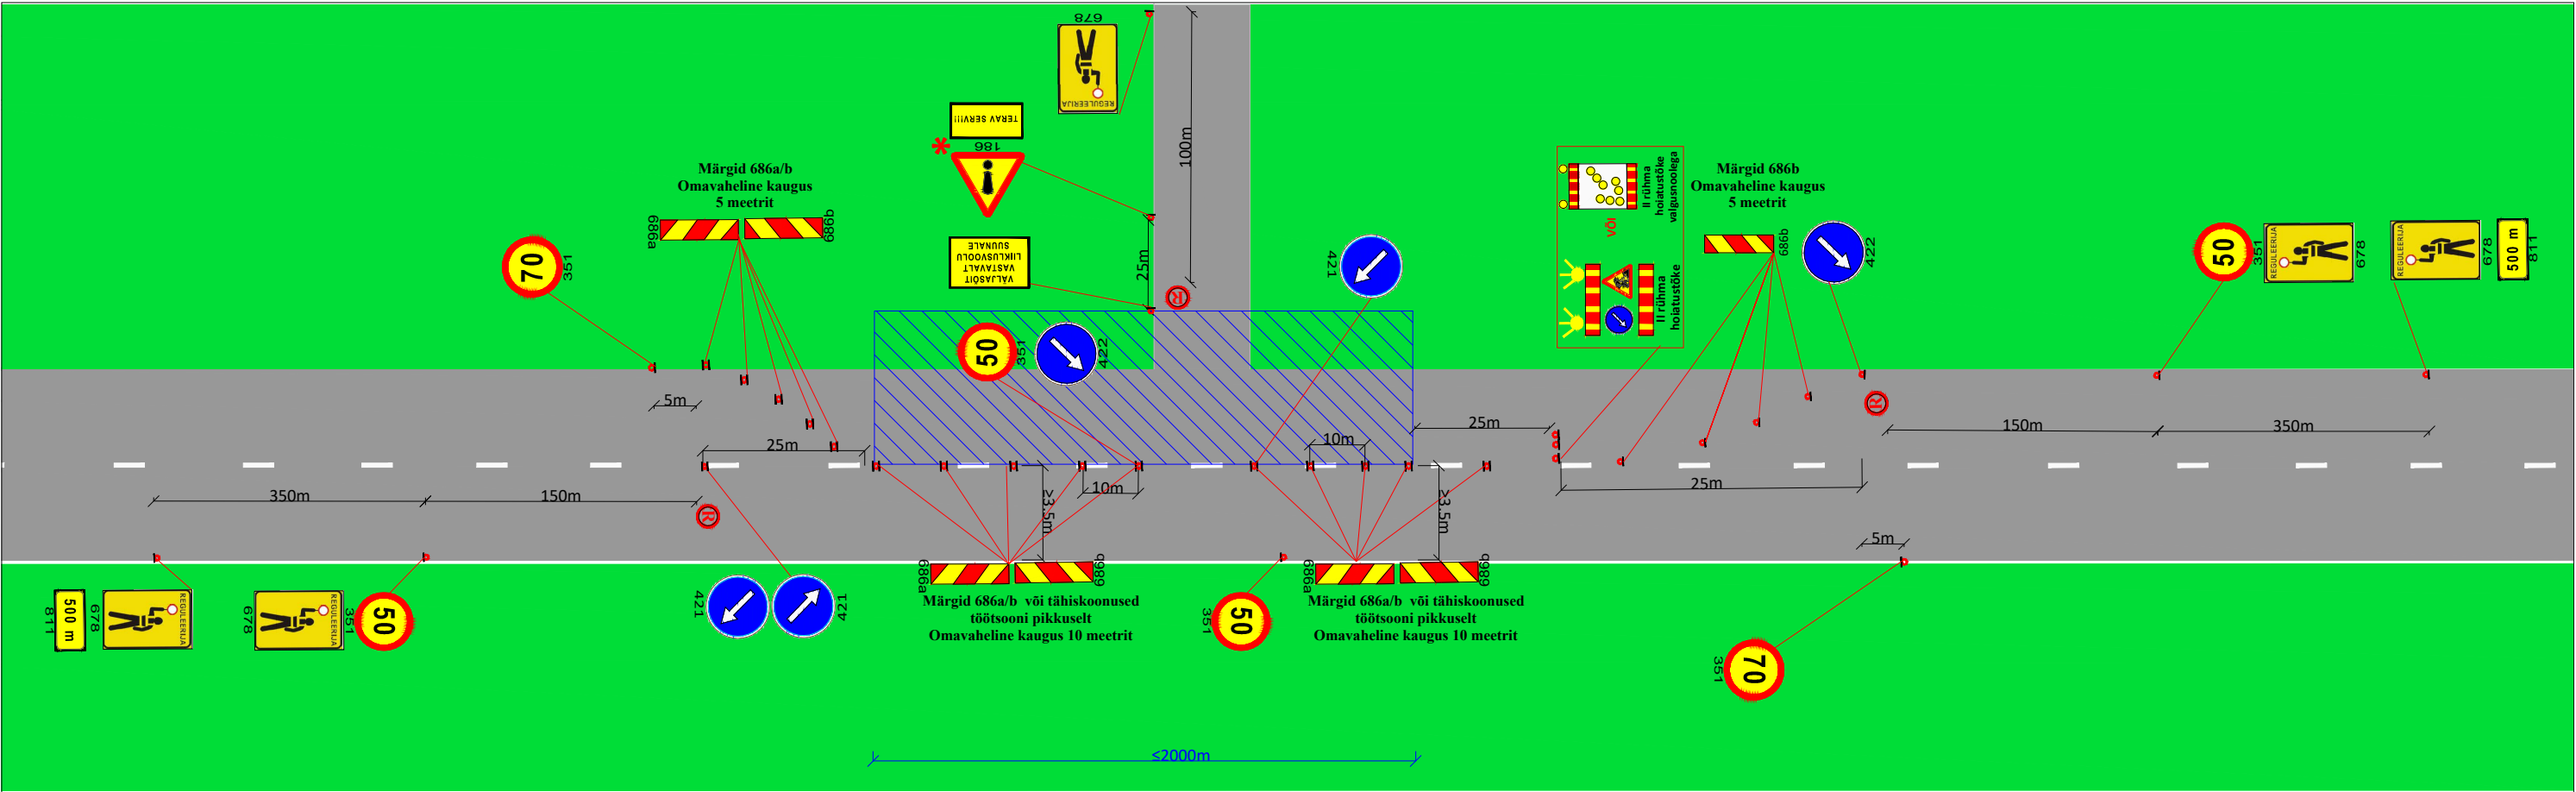

Objekt:

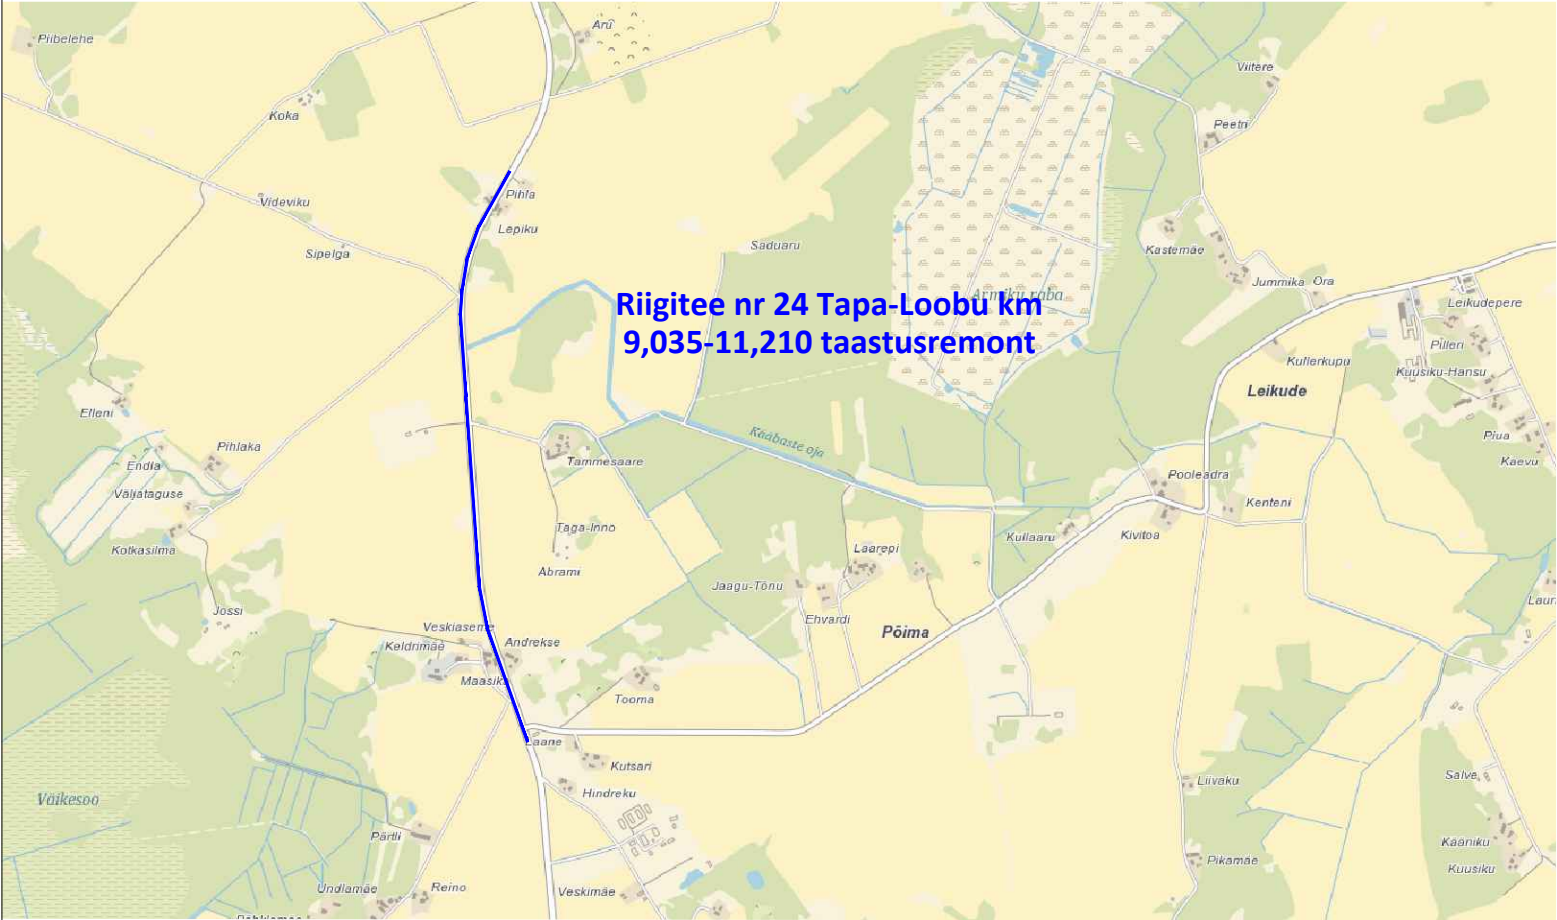

Märkused:

- Enne joonisel toodud liikluskorraldusvahendite paigaldamist kooskõlastada joonis Transpordiametis.
- Töotsooni tähistamisel lähtuda Majandus- ja taristuministri määrusest nr 43 "Nõuded ajutisele liikluskorraldusele".
- Täiendavad nõuded töö teostamisel on toodud välja ajutise liikluskorralduse seletuskirjas.
- II rühma hoiatustõkke asemel võib kasutada III rühma hoiatustõket.
- Statsionaarsed liikluskorraldusvahendid, mis lähevad vastuollu ajutise liikluskorraldusega tühistada ajutise liikluskorralduse kehtimise ajal. Kasutada spetsiaalselt katteteipi.
- Vajadusel täiendada ajutist liikluskorraldust ajutiste liiklusmärkidega vastavalt olukorrale.

Joonist kasutada ainult koos objekti üldjoonisega 13969

Töö on liikuva iseloomuga objekti ulatuses

Tingmärgid:



Projekteeritud ajutine liiklusmärk



Kollane hoiatuslamp



Töotsoon



Liiklusreguleerija



Hoiatustõke

 AS Signaal TM Liimi 3, Tallinn 10621 Tel 656 3532 signaal@signaal.ee ELK000009, EEP002572			Joonis	Ajutise liikluskorralduse joonis - tüüplahendus liiklusreguleerijatega		
			Projekt	Riigitee nr 24 Tapa-Loobu km 9,035 – 11,210 taastusremont		
Projekteerija	C.Müür		Asukoht	T24 Tapa-Loobu km 9,035-11,210		
Projekteerija	K.Skljarova	Tel 656 2652				
Assistent	M.Põiklik		Tellija	TrefNord AS, 5322 6372		
Kuupäev	12.08.2024	Mõõtkava	Töö nr	13971	Staadium	Joonise nr [nr-leht(lehti)]
					Tööprojekt	TL-3-1(1)