Isikliku kasutusõiguse seadmise plaan

IKÕ ala Pos nr (plaanil)	Kinnistu registriosa number	Katastriüksuse tunnus, nimi ja sihtotstarve;	Ala pindala ruutmeetrites m2
Pos 1	20793350	62401:001:0992 4 Tallinn–Pärnu–Ikla tee transpordimaa	419 m²

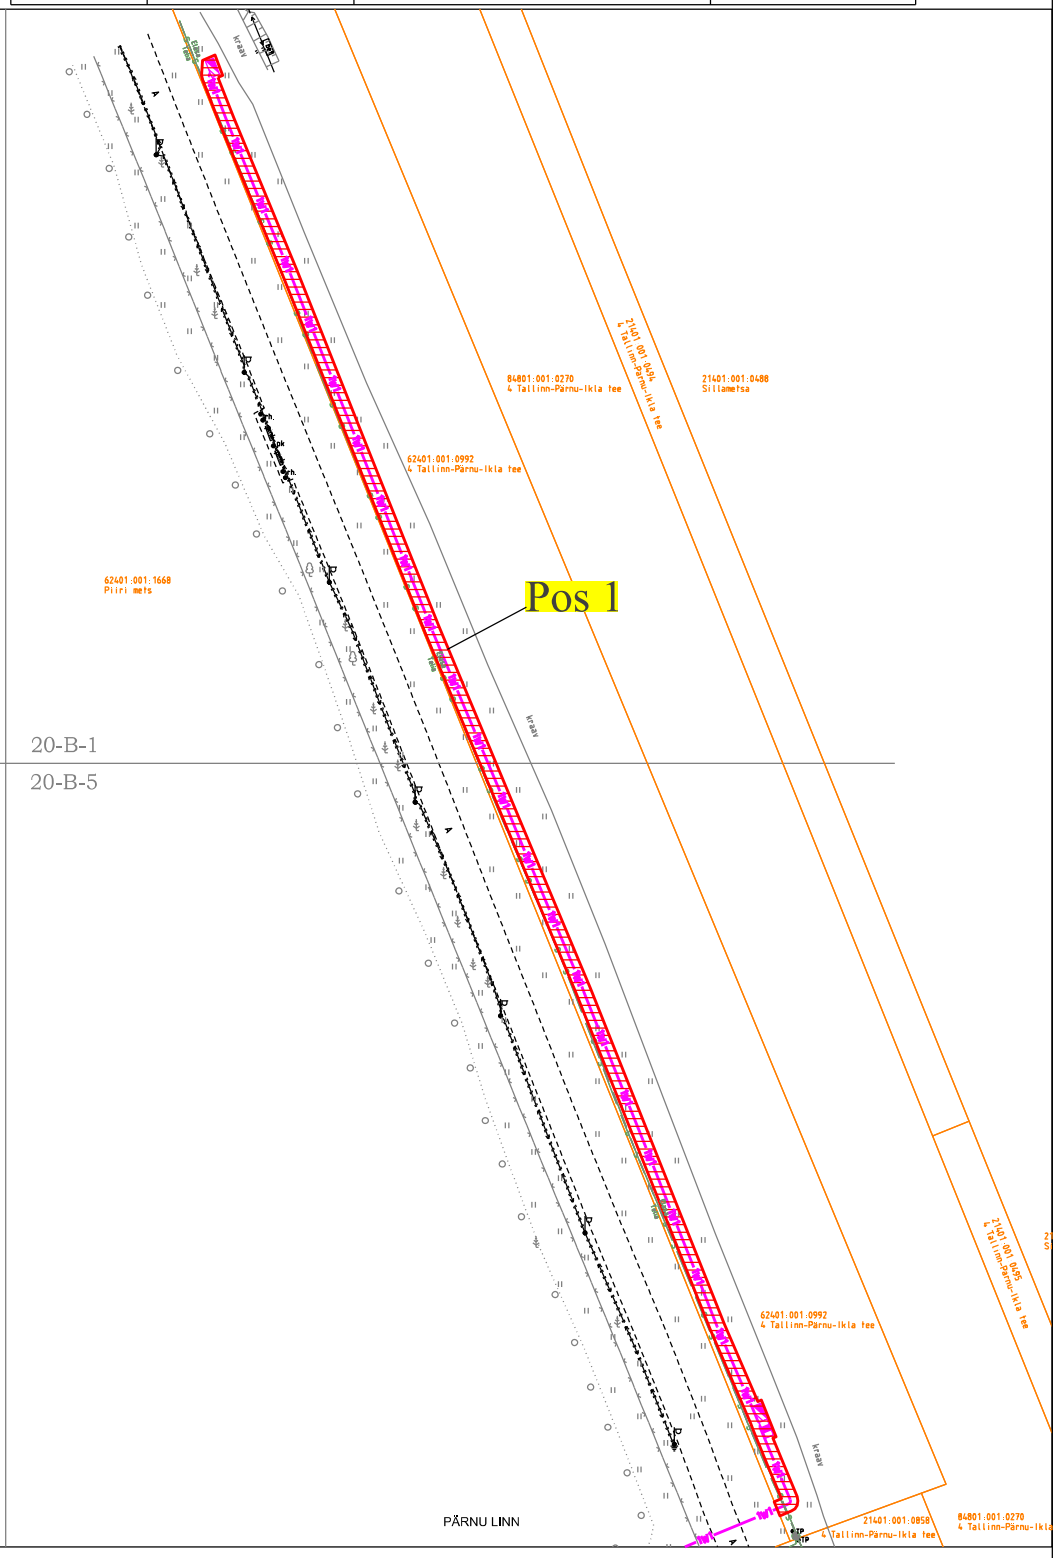

20-A-4 20-B-1

20-A-8 20-B-5

TINGMÄRGID
IKÕ seadmise ala
Kinnistute piirid
Elektri maakaabelliin
Elektri jaotus- ja liitumiskilp

Projekti nimetus / asukoht			Töö nr
Tallinn-Pärnu-Ikla 134,72 ja 134,92 km-l VMS märgi liitumine elektrivõrguga, 4 Tallinn-Pärnu-Ikla tee, Pärnu linn ja Reiu küla Häädemeeste vald, Pärnu maakond			LC0478, LC0645
Koostaja	Mõõtkava	Leht / formaat	Kuupäev
Karmo Lillepõld	1:1000	A4	05.04.2024