
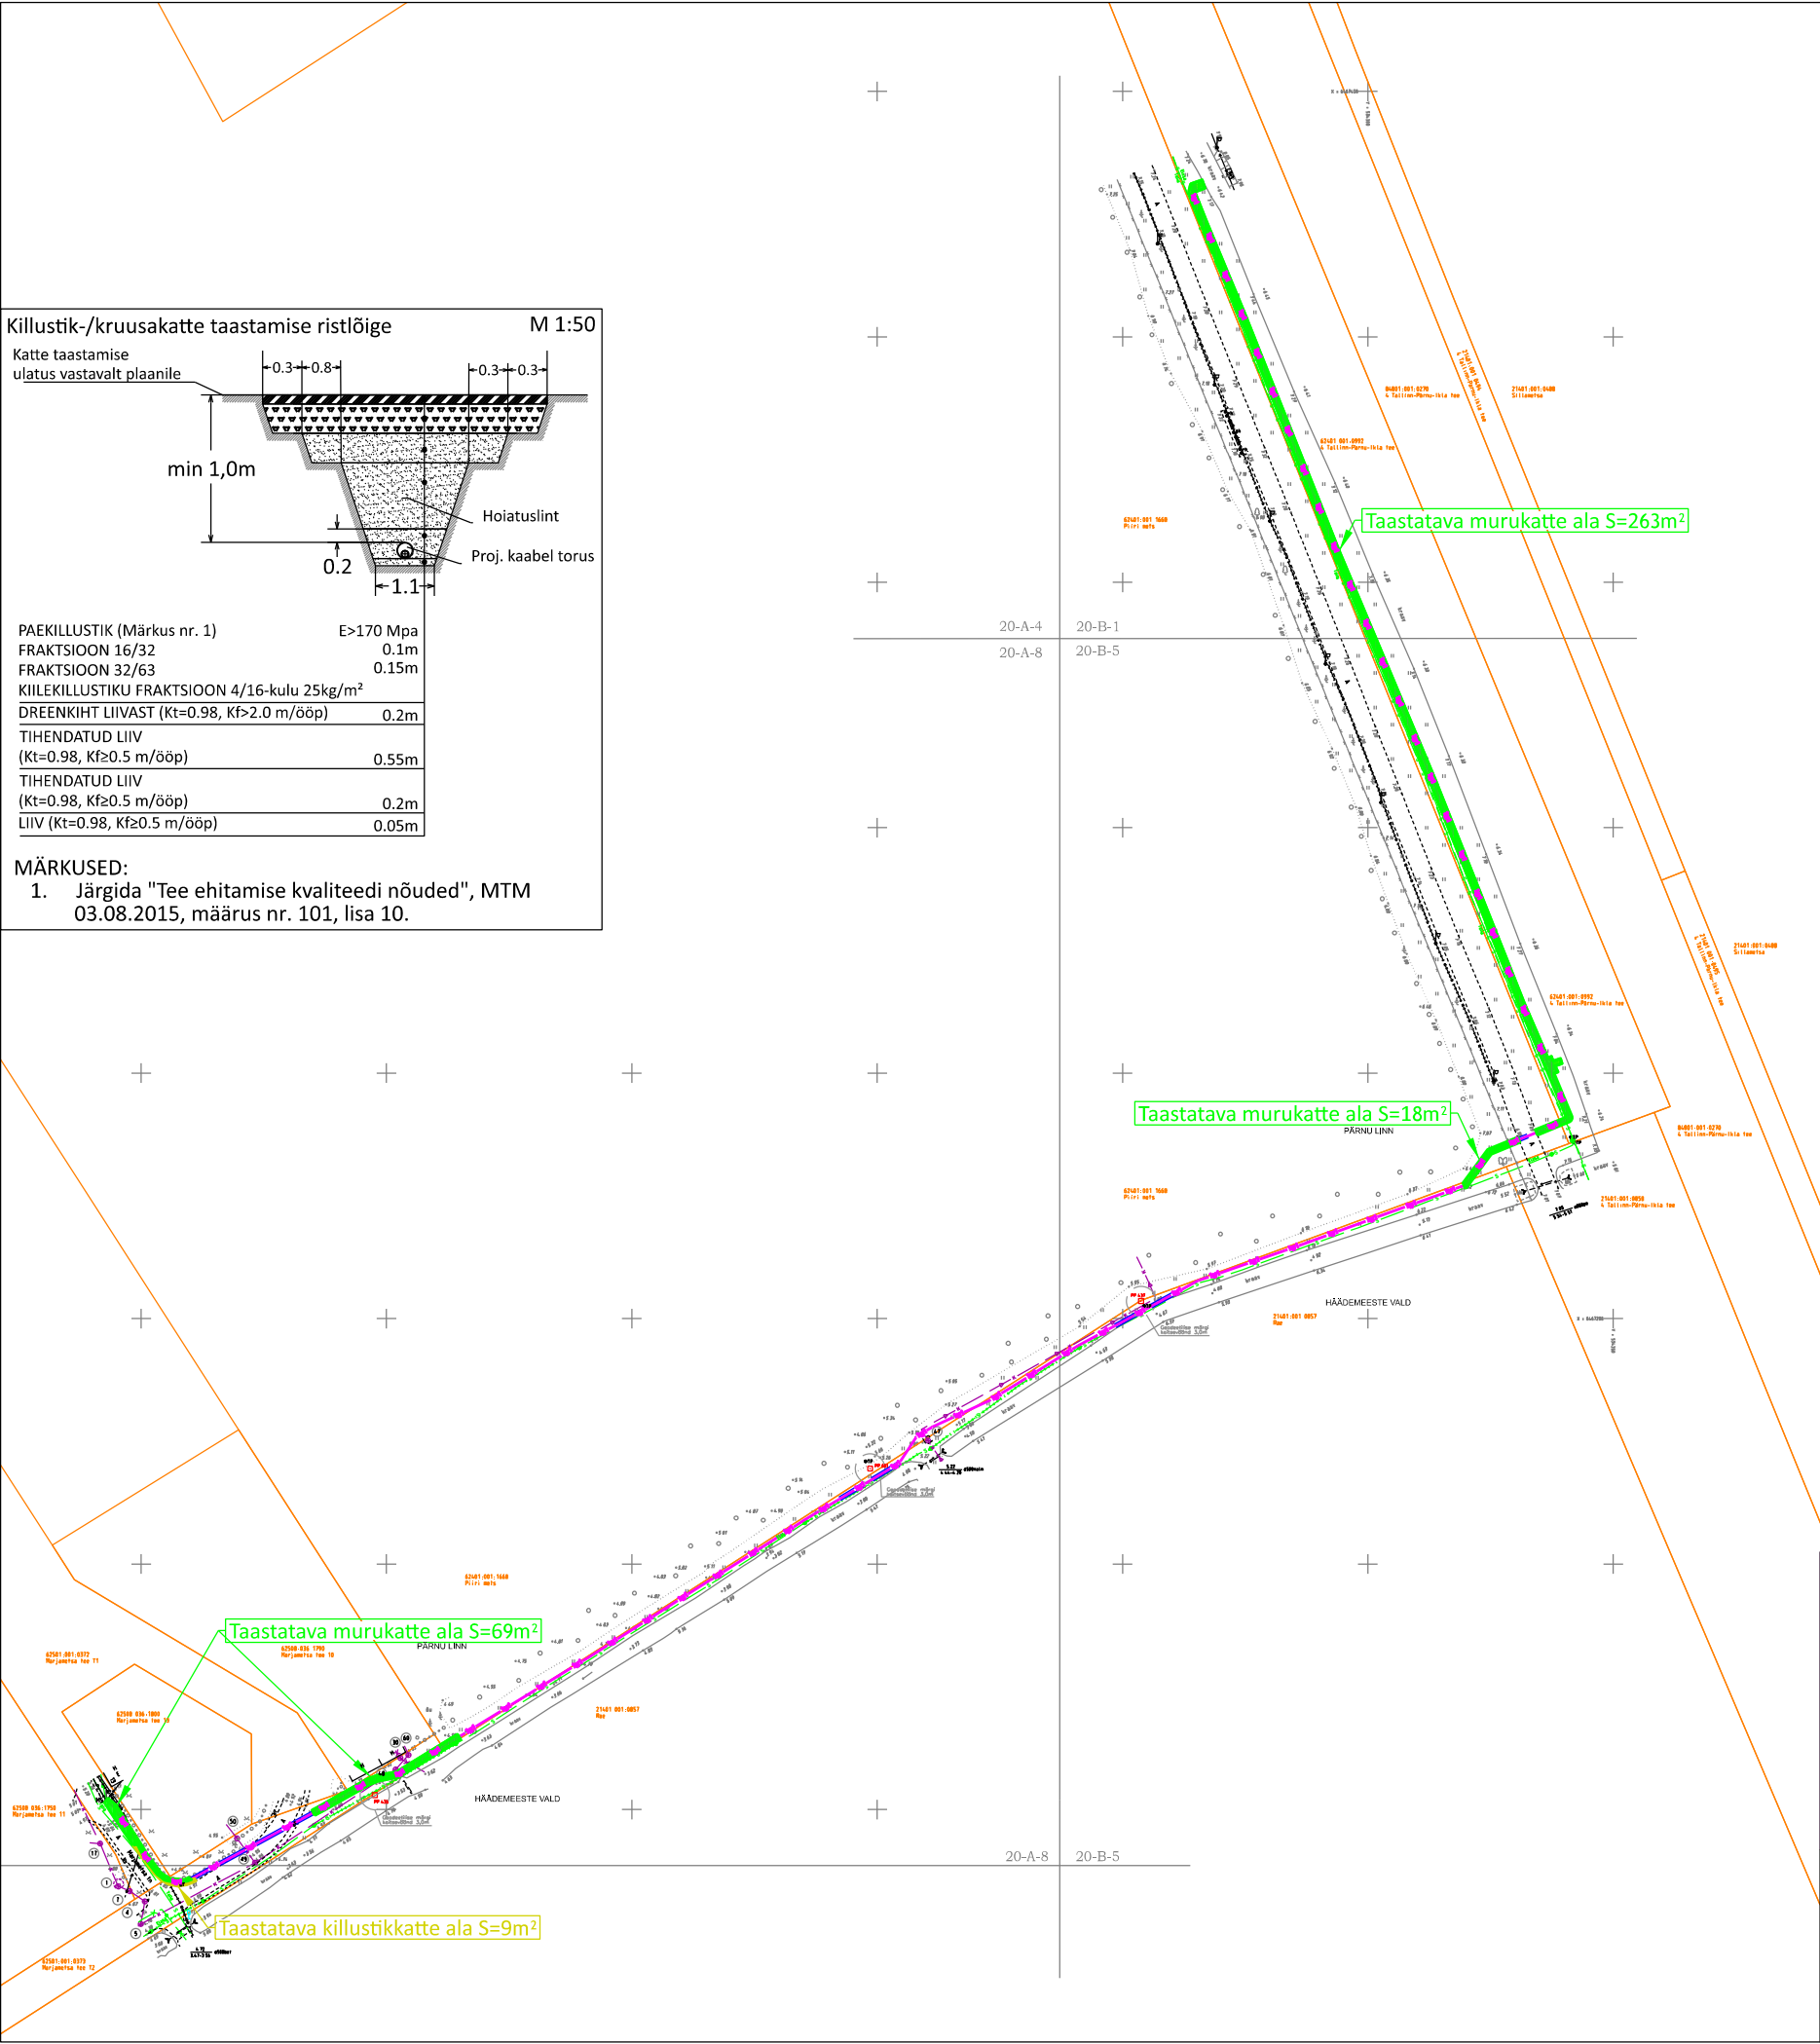


MÄRKUSED:

1. Järgida "Tee ehitamise kvaliteedi nõuded", MTM 03.08.2015, määrus nr. 101, lisa 10.

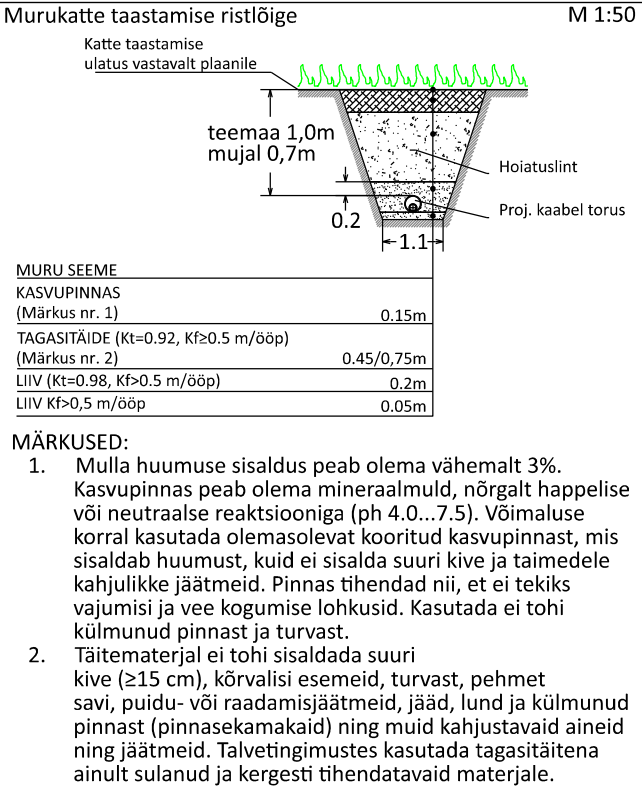

Märkus:

-) Riigitee maa tuleb peale tööde lõppu korrastada. Haljastus taastada kasvupinnase ja murukülviga vastavalt „Tööde tehniliste kirjelduste“ peatükk nr 9 „Maastikukujundustööd“ kvaliteedinõuetele

1. Kaevise laius sõltub kaevamisviisist ja pinnasest.

2. Tagasitäitmisel panna sügavamale peenem pinnas.

3. Täitmisel pinnas tihendada.

4. Liivapadi on vajalik, kui kaevise rajatakse kruusasessse või kivisessse pinnasess.

5. Toru otsad sulgeda ehitusvahuga.

6. Paigaldatava kaabli paigalduskõrgus ristumistel täpsustada ristuvate kommunikatsioonide eelneva lahtikaevamise abli.

7. Kaevamistööd kommunikatsioonide kaitsetsoonis (2m) teostada käsisli.

8. Sisestuskaablite montaažiks paigaldatud kaitsetorude otsad sulgeda otsakorgiga.

9. Kui kaablitrass tuleb rajada pasesse pinnasessse lõõkhaamri abil, siis on lubatud paigaldusügavus min 0,5m maapinnast.

Tellij:			Aadress: Energia 4, Pärnu 80042	Kuupäev: 04.2024
Töö nimetus:	Tallinn-Pärnu-Ikla 134,72 ja 134,92 km-l VMS märgi liitumine elektrivõrguga, 4 Tallinn-Pärnu-Ikla tee, Pärnu linn ja Reiu küla Häädeemeeste vald, Pärnu maakond.			Töö nr: LC0478, LC0645
Joonise nimetus:	Katendite taastamine			Joon nr: 002
	Projekteerija: Karmo Lillepõld			Mõõtkava: 1:1500 (A3)
				Sfaadium: Tööprojekt