


Isikliku kasutusõigusega koormatava ala plaan
Harju mk, Harku vald, Vääna-Jõesuu küla
Keila metskond 26, 19801:011:1068

M 1:500

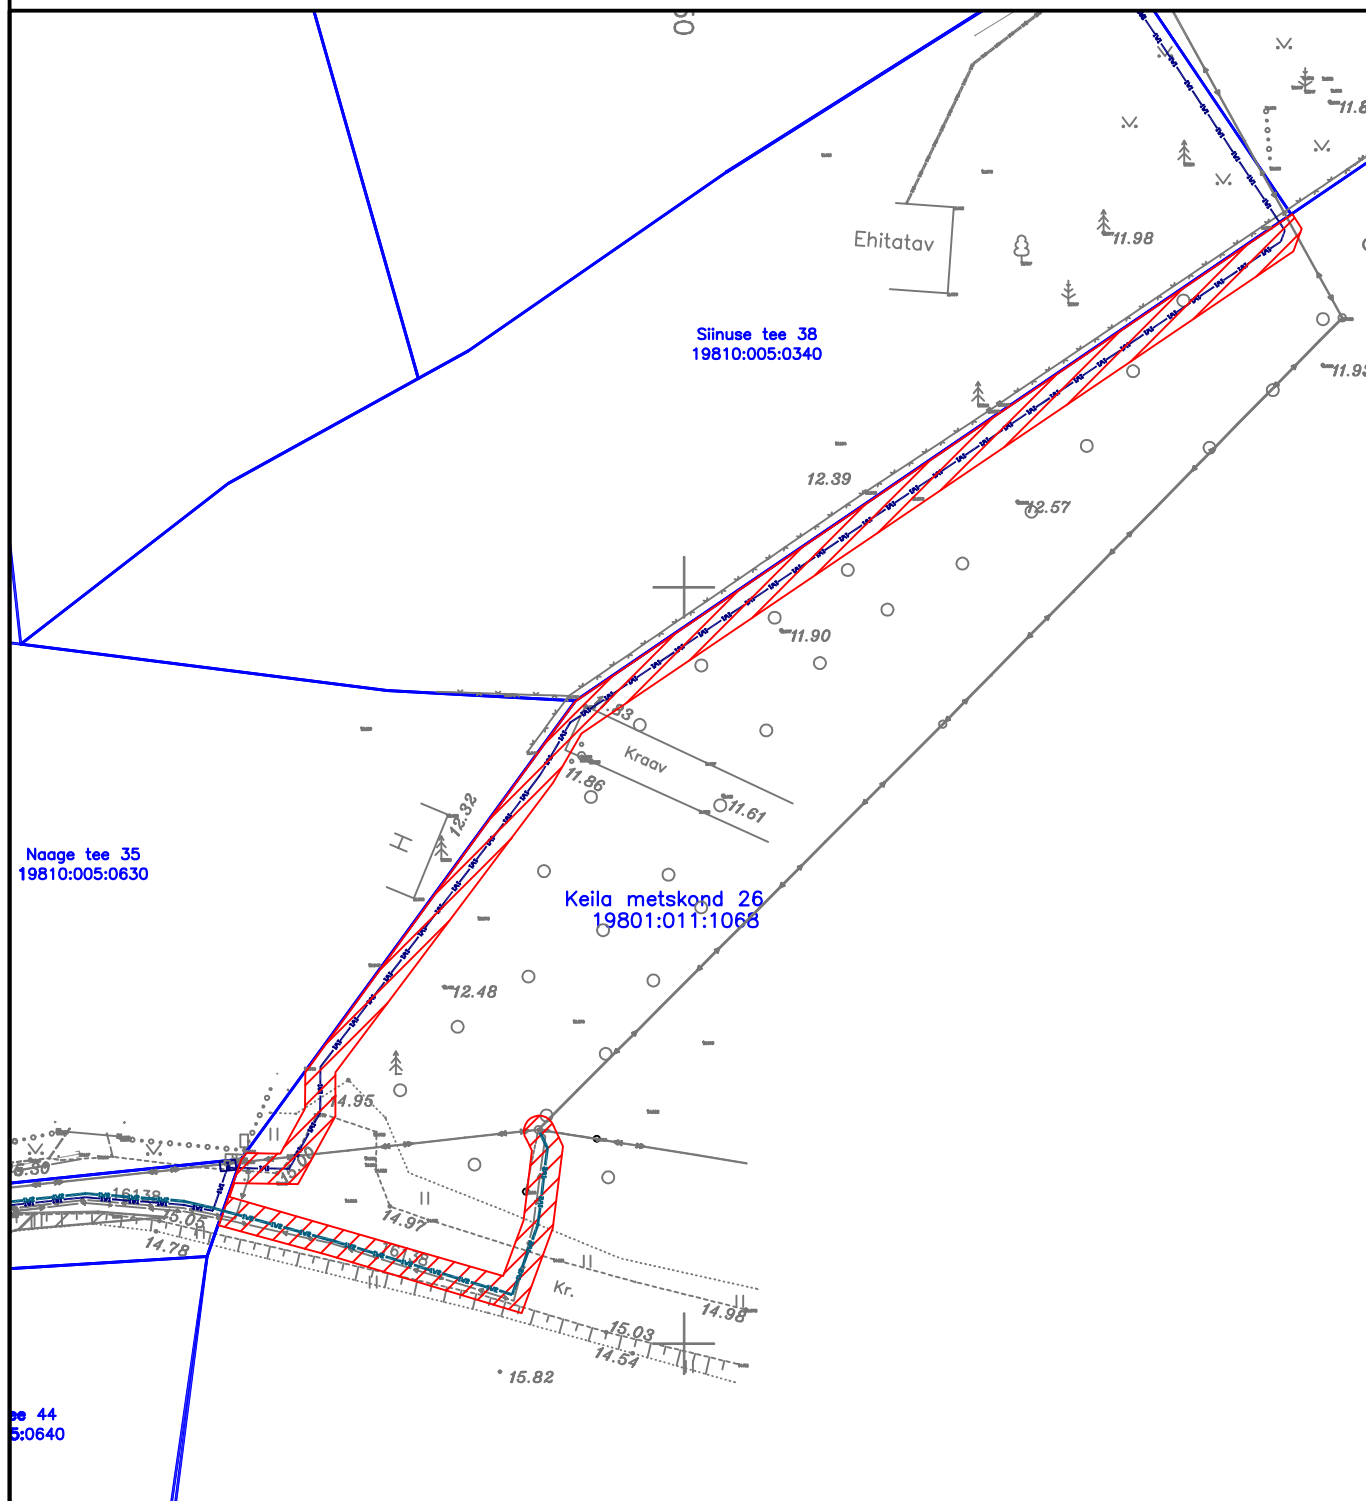

Koormatav ala (0,4 ja 10 kV maakaabelliinid)



Kinnistu piir

Kasutusõiguse ala 251 m²
Projekteeritava tehnovõrgu pikkus 128 m
Kaabli kaitsevöönd 1 m mõlemale poole telge

Koostas: Ivo Maaten
LEONHARD WEISS ENERGY AS