



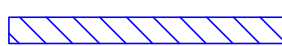


ISIKLIKU KASUTUSÕIGUSEGA ALA PLAAN
14001:003:0189
Aegviidu metskond 2
Pillapalu küla, Anija vald, Harjumaa
Mõõtkava 1:250 (A4)
Leht 1 (Lehti 1)

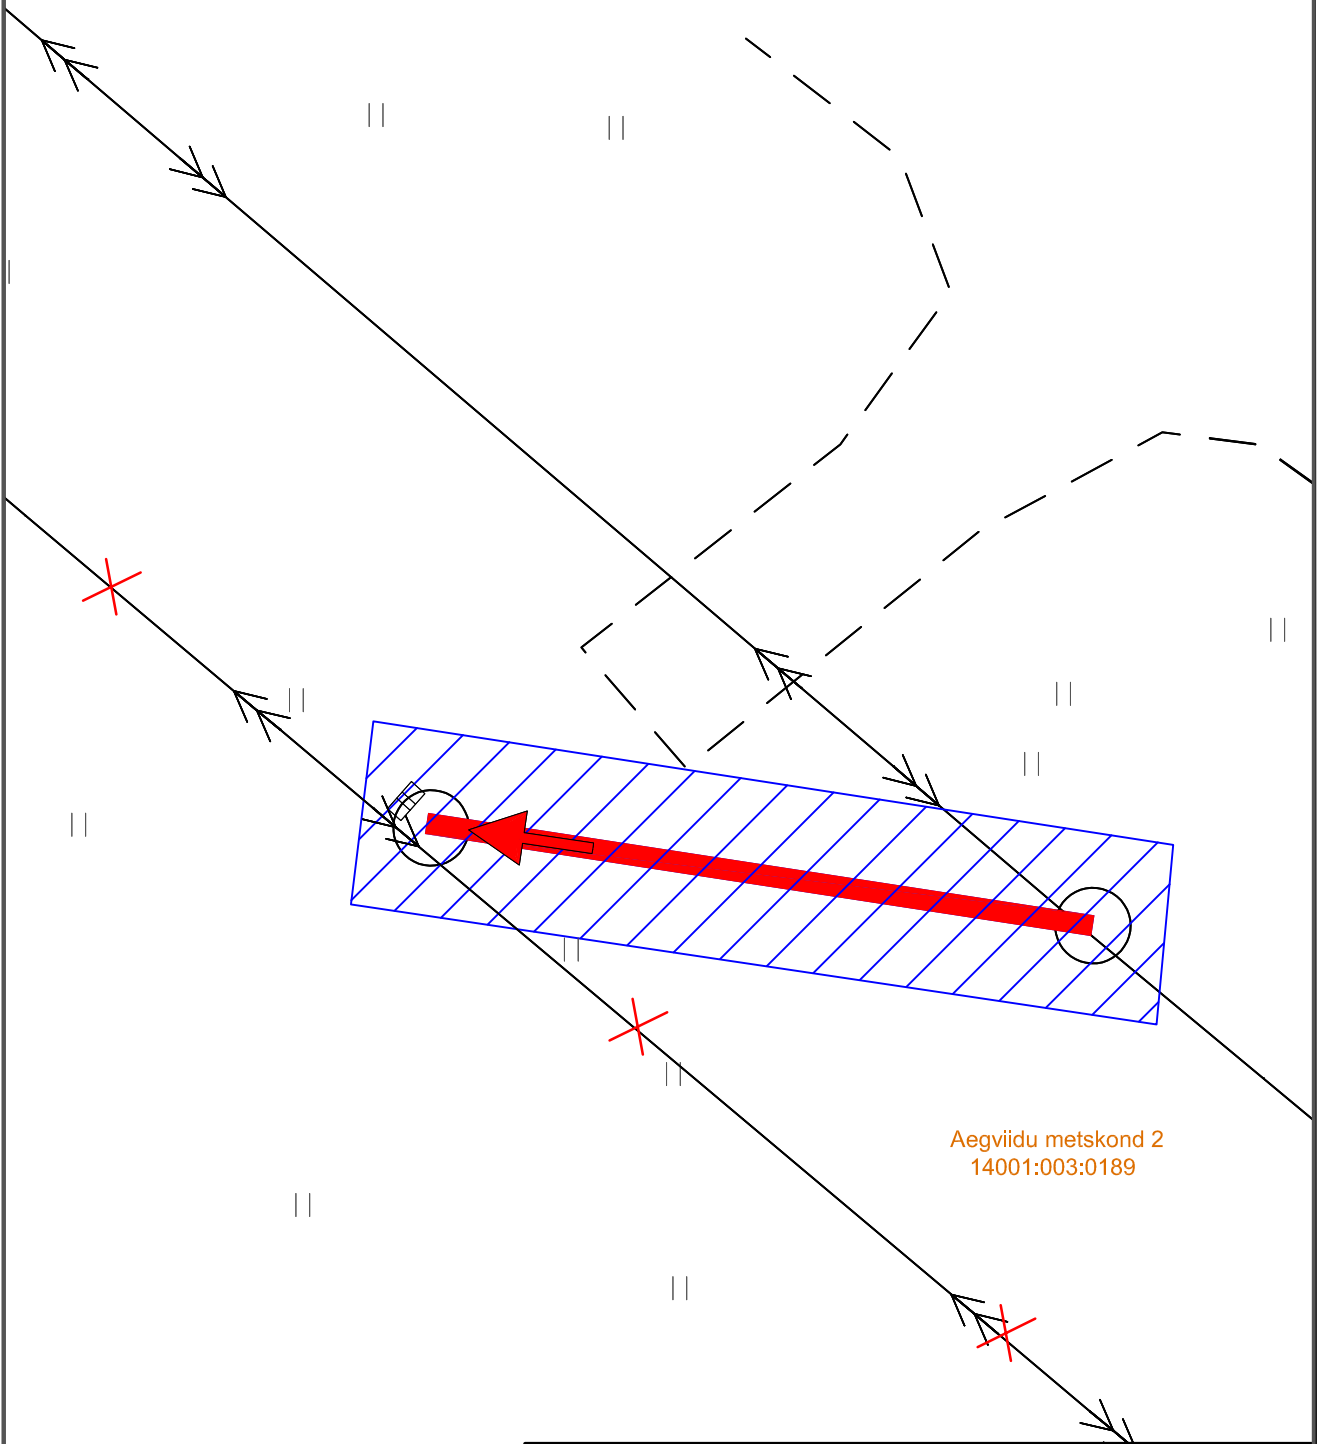

Tingmärgid

-  projekteeritud tugi
-  projekteeritud 10kV õhukaabel liin
-  katastripiir
-  isikliku kasutusõiguse seadmise ala
- 162 m²