MÄRKUSED

*. Elektrilevi OÜ projekteerimisülesanne nr 459329
*. Alusplaanina on kasutatud:
--Enersense AS poolt koostatud geodeetilist alusplaani töö number 231114G3 .
Koostamise aeg: 2023 november, Koordinaadid L-EST 97 süsteemis ning kõrgused EH2000 süsteemis.

* Asendiplaanile kaabli pikkused märgitud trassi pikkustena.Kaabli pikkuste jaoks vt elektriskeemi joonis .
* Trasside rajamisel arvestada kooskõlastuste tingimustega.
* Käesolevat joonist käsitleda lahutamata osana projektidokumentatsiooni teiste jooniste ning projekti seletuskirjaga.
* Pärast kaevetöid taastada pinnase endine olukord ning korrastada ehitusjäljed.
Pinnase täitmisel arvestada hilisemat vajumist, tagasitäidetav pinnas tihendada.
*Tutvuda enne ehitustööde pakkumise tegemist looduses objektiga.
*Arvestada ol. olevate tehnorajatiste kaablikaitsevöönditega, millest kõikvõimalikud kaeve ja mullatööd ilma kaablivaldaja loata on keelatud. Tööde teostamine liinirajatiste kaitsevööndis võib toimuda kooskõlastatult vastava rajatise valdaja järelevalve üksusega.
*Joonisel on projekteeritud muhvide asukohad indikatiivsed.

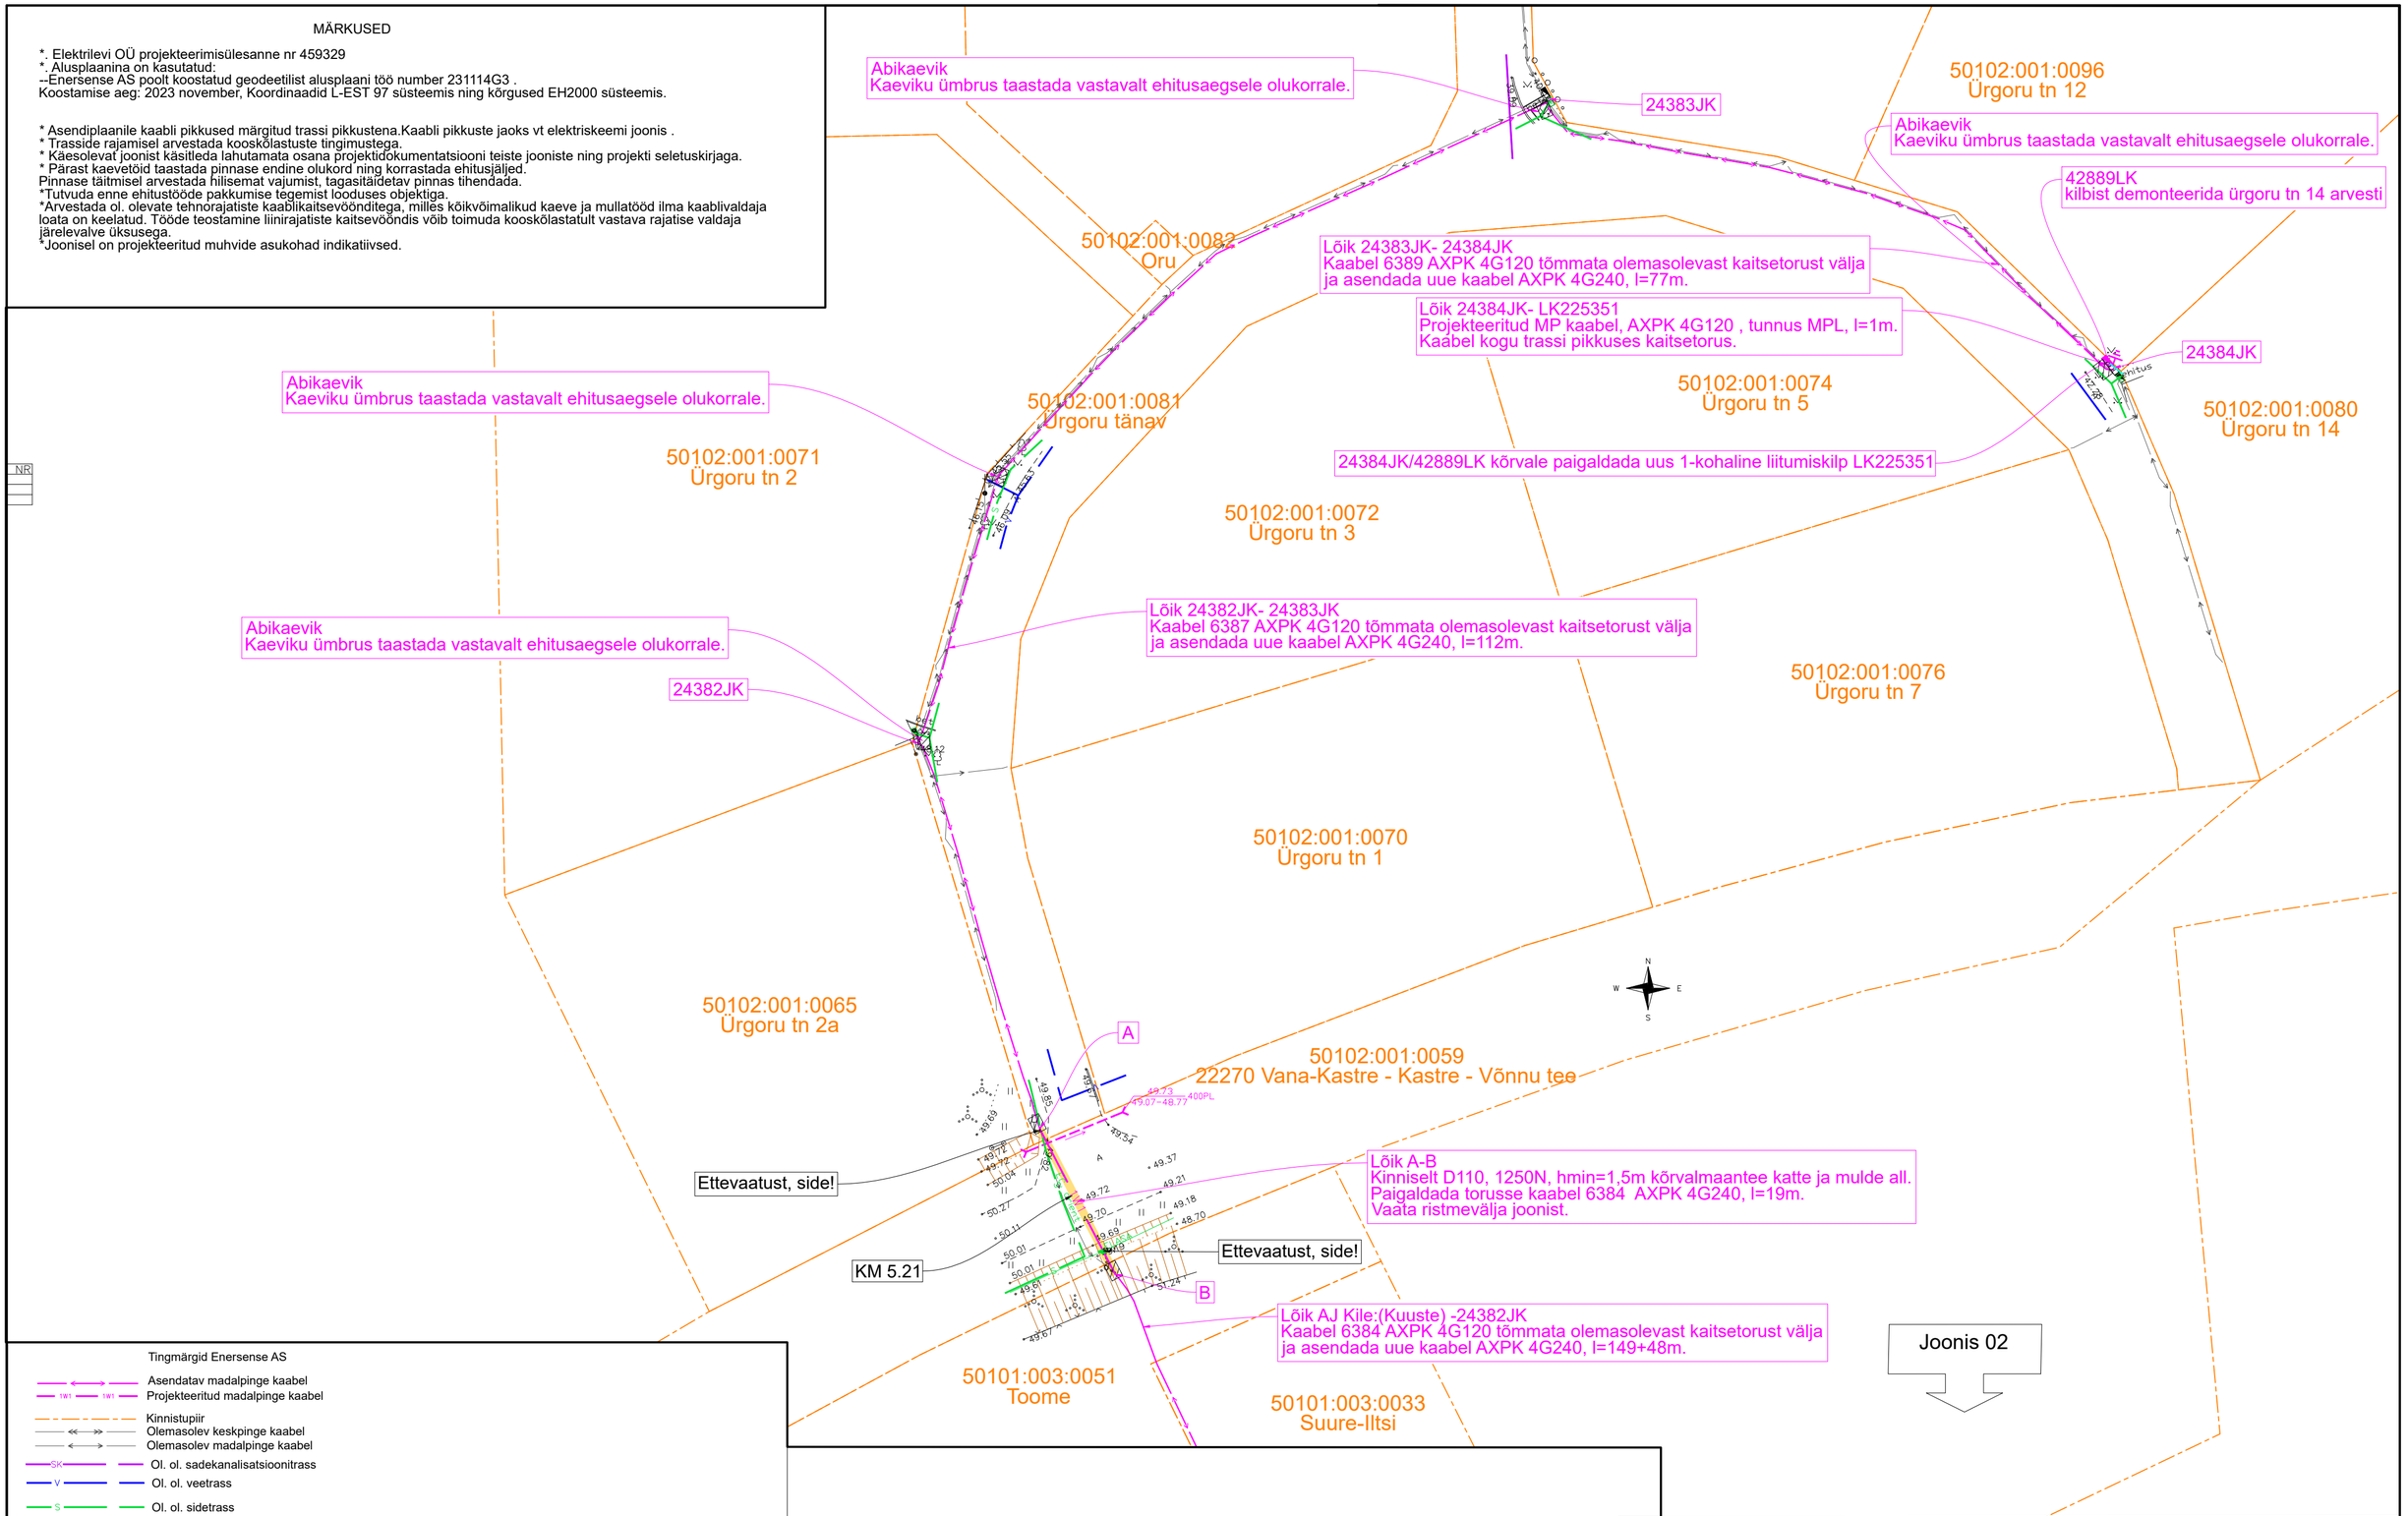

Tingmärgid Enersense AS

- Asendatav madalpinge kaabel
- Projekteeritud madalpinge kaabel
- Kinnistupiir
- Olemasolev keskpinge kaabel
- Olemasolev madalpinge kaabel
- Ol. ol. sadekanalisatsioonitrass
- Ol. ol. veetrass
- Ol. ol. sidetrass
- Projekteeritud liitumiskilp (must kast tingmärgi sees näitab kilbi reaalset asukohta reaalsete mõõtudega)
- Projekteeritud kinnine meetod

Tellija: Enefit Connect OÜ	enersense	Aadress: Ringtee 63a Õssu küla Kambja vald Tartumaa 61713	Kuupäev: 04.01.2024
		Reg nr: 11445550	Töö nr: LC0144
		Telefon/fax: 53 49 75 65	Joon nr: AS-1-01
Töö nimetus:	Ürgoru tänav 14 peakaitsme suurendamine. Veskimäe küla Kastre vald Tartu maakond	e-mail: Siim.Sulamagi@enersense.com	Mõõtkava: M1:500 / A2
		Projekteeris: Siim Sulamägi	
Joonise nimetus:	ASENDIPLAAN	Kontrollis: Siim Holtsmann	Muudatus: Ver 1

Plotted: Thursday, January 4, 2024 16:01:18 PM Plotted by: Sulamägi Siim