


Ristumine teega
21157 Valjala-Laimjala tee, 0,62 km
M 1:100

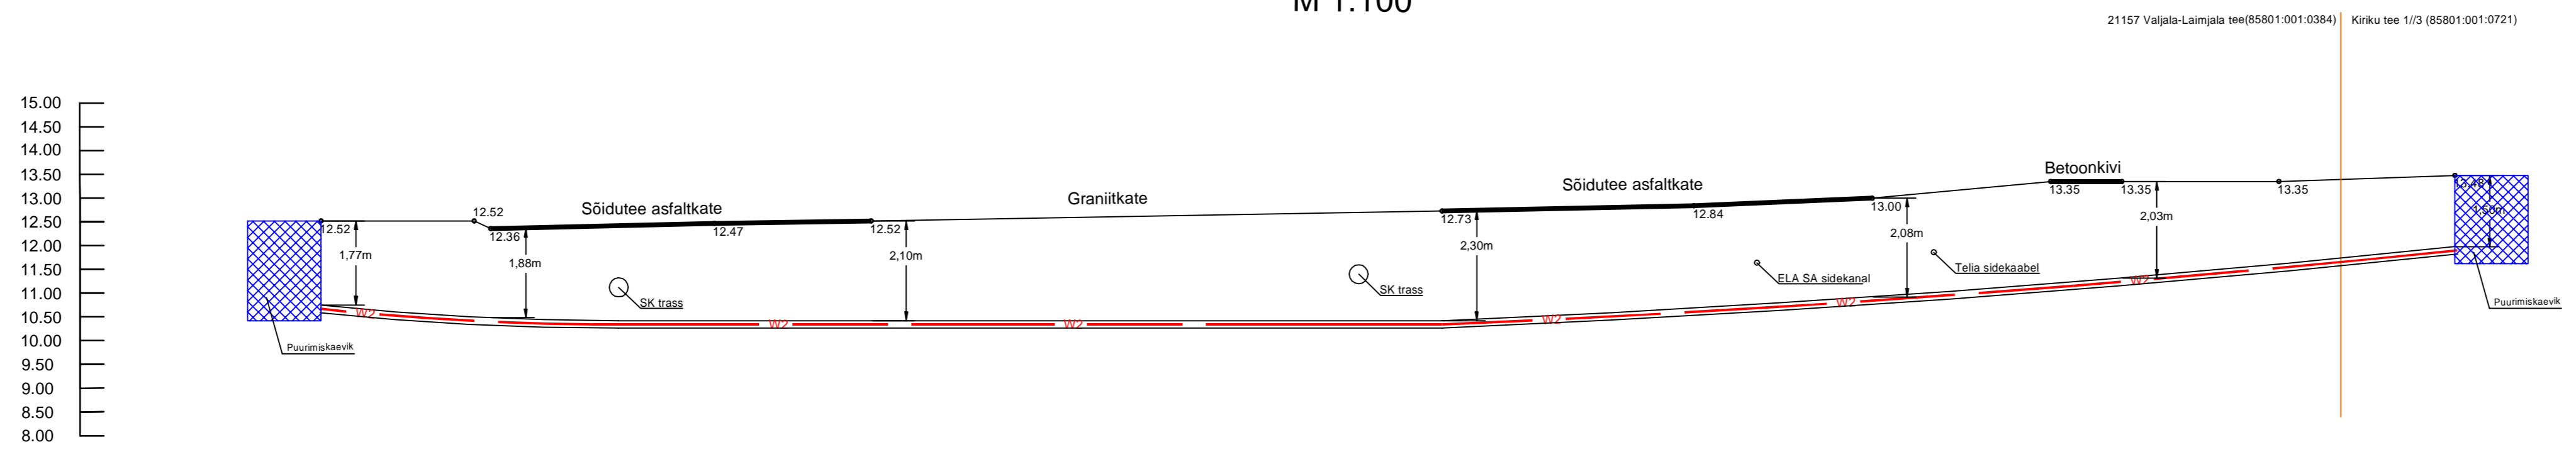

Projekt		Valjala-Valjala II-etapp, Valjala alevik, Saaremaa vald, Saare maakond		Tellijä	
Joonise nr		Ristmevähjad		Elektrilevi OÜ	
IP6336-3					
Projekteeris		Keio Altoja		Tel. 53426415	
Mõõkava					
Projekti juht		Keio Altoja		Staadium	
Kontrollis		Keio Altoja		Tööprojekt	
				Keel EST	
				Leht 1	
				Leht 1	

LEONHARD WEISS
E-post: estonia@leonhard-weiss.com
Telefon: +372 601 2285
Registrikood: 12083348