


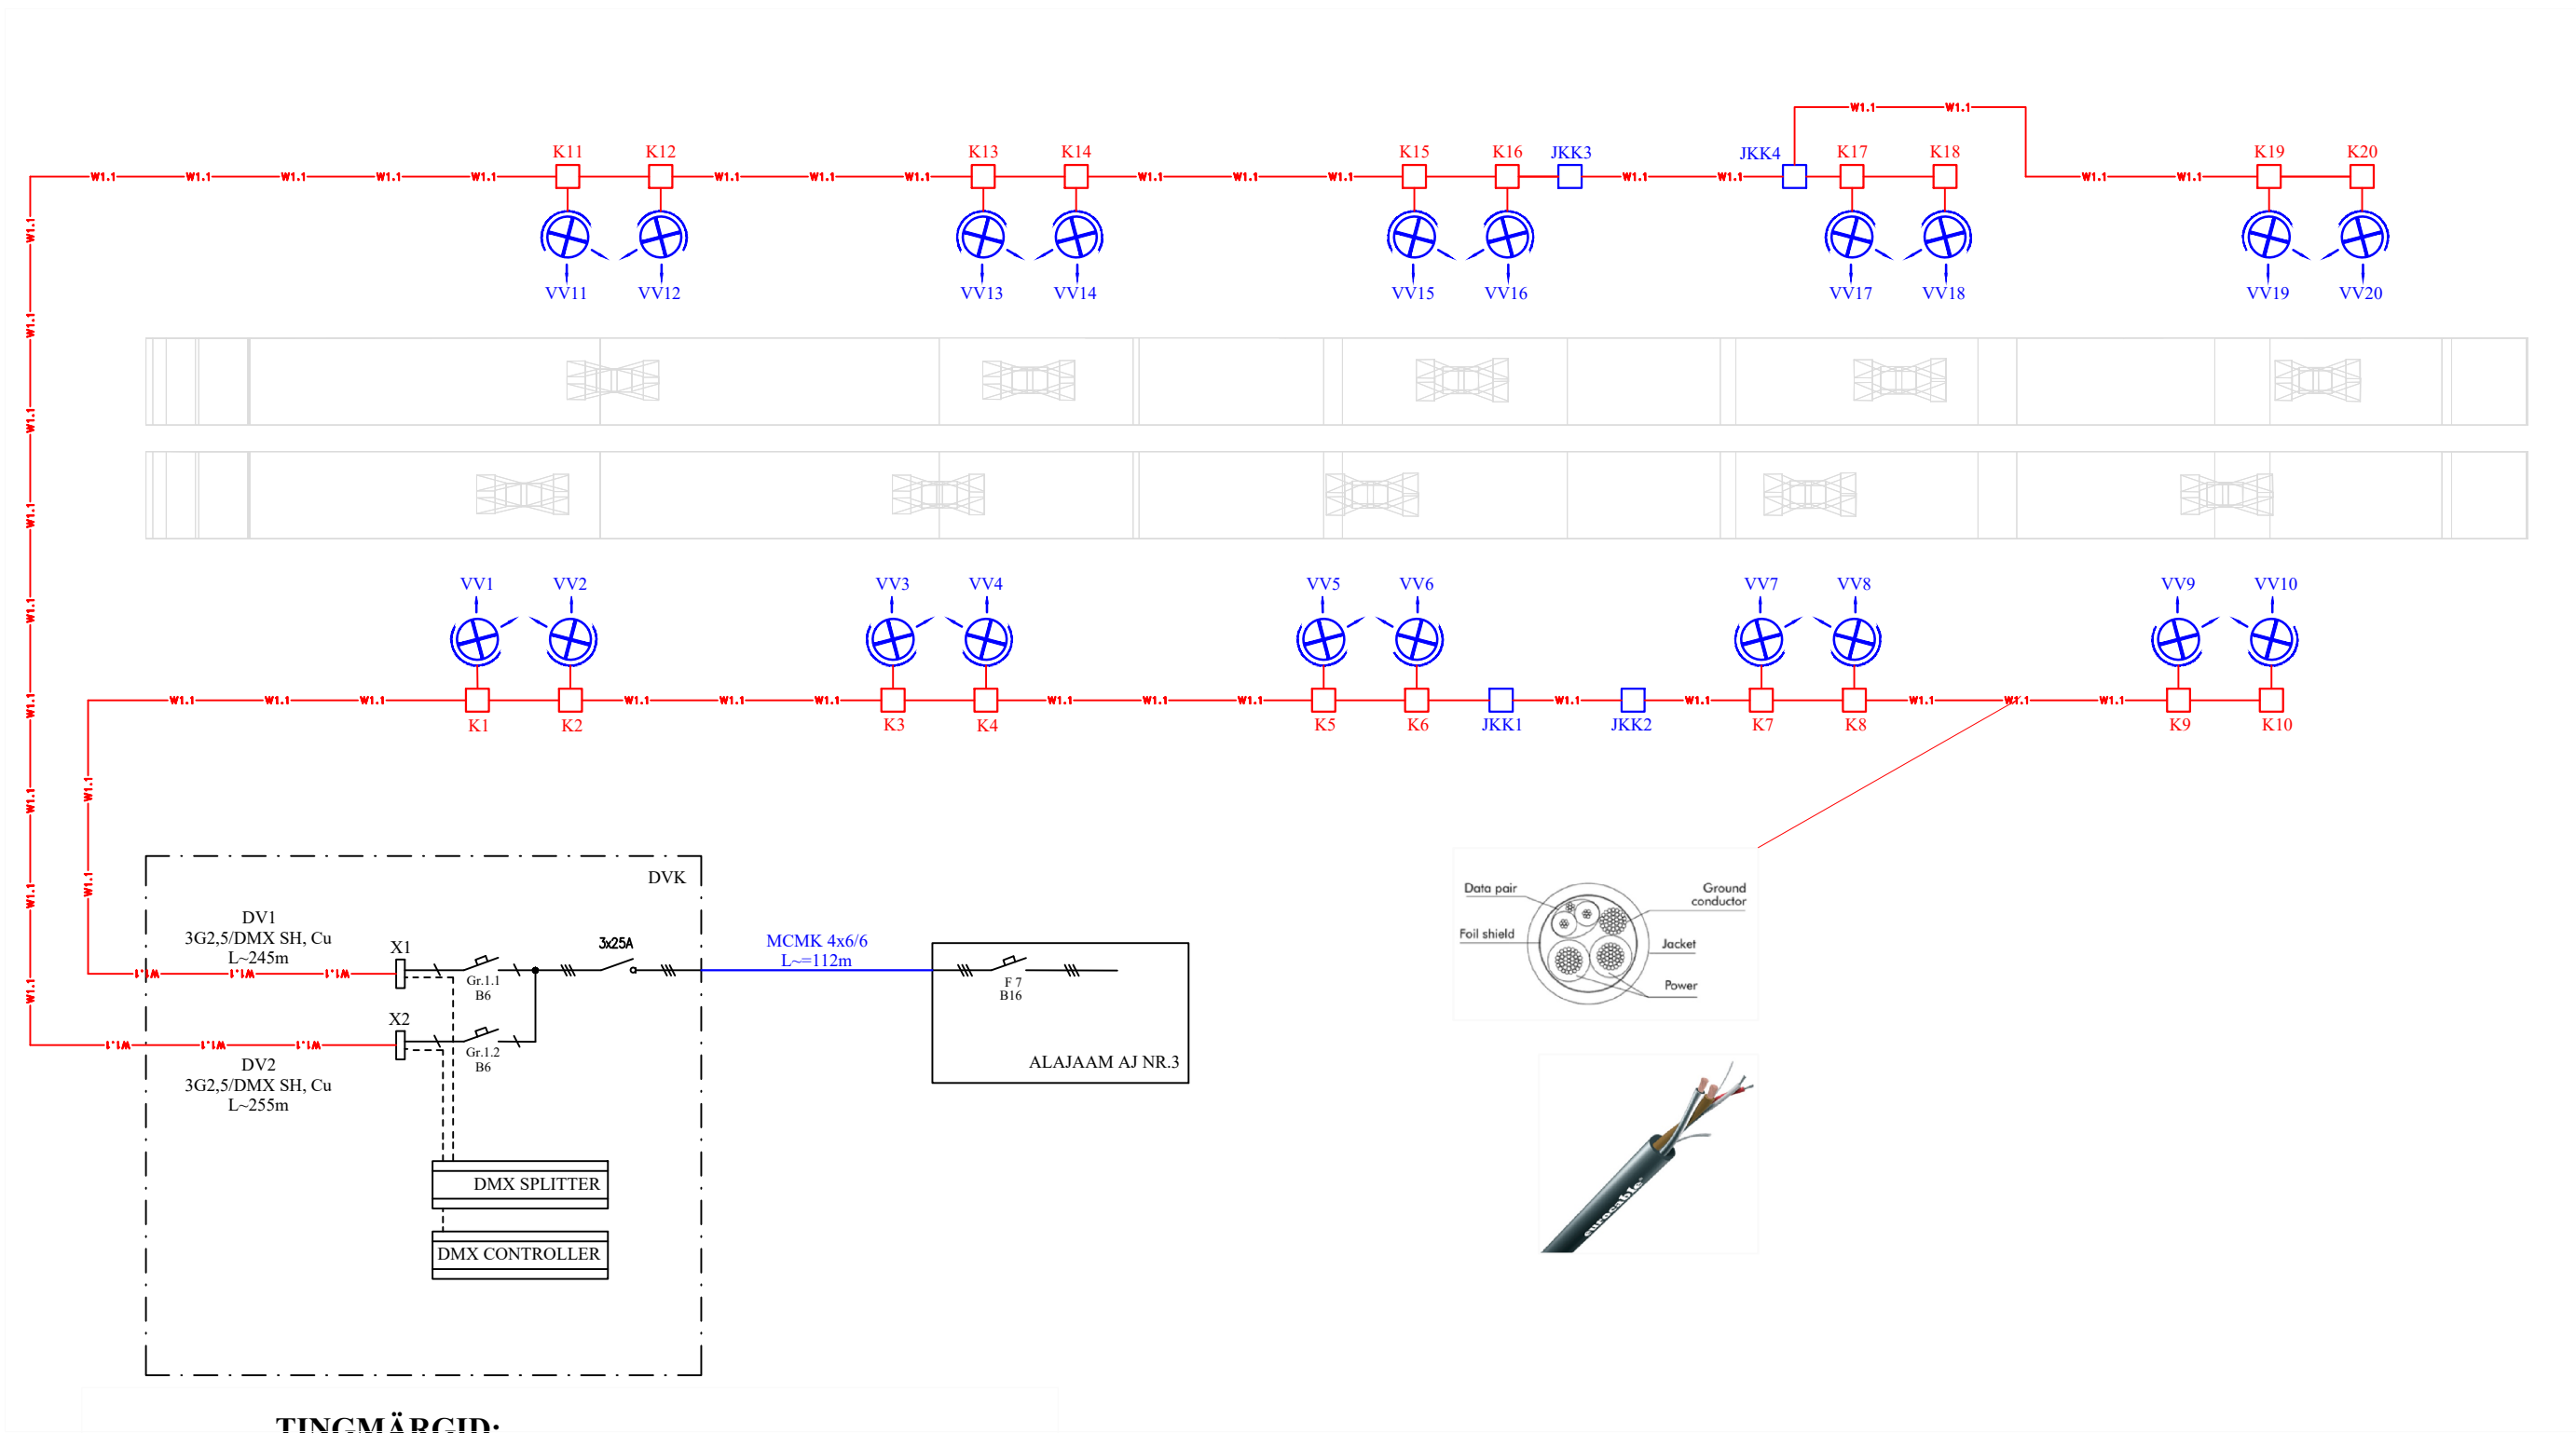

TINGMÄRGID:

- olemasolev kaabel MCMK 4x6/6 ;
- DMX KOMBI. kaabel;
- LED-prožektor 139-1914 FLC230 IP66; LED-12/48W/RGB
- harukarp 86 x 86mm IP65;
- olemasolev liitumiskarp.

Töö nr:	Staadium	Projekti osa-joonise nr	Muudatus	Mõõtkava	Joonise nimetus:
0525_TP_EL	TP	EL-005	v1.2 01.26		Struktuurskeem.
Töö nimetus:	Jõhvi viadukti dekoratiivvalgustuse projekt.				Fail
Aadress:	3 Jõhvi-Tartu-Valga tee L9 (25301:005:0196), Jõhvi linn, Jõhvi vald, Ida-Viru maakond.				0525_TP_EL-5-01_Struktuuriskeem.pdf
Juhataja	S.Vinnikov			11.09.2025	 AVR. Elekter OÜ Ehitajate 128 Kohtla-Järve, 30222 Tel.: +372 33 77710 E-post: info@avr.ee
Vastutav	A. Shpakovskii			11.09.2025	
	Allkiri			Kuupäev	