






# Isikliku kasutusõiguse seadmise plaan

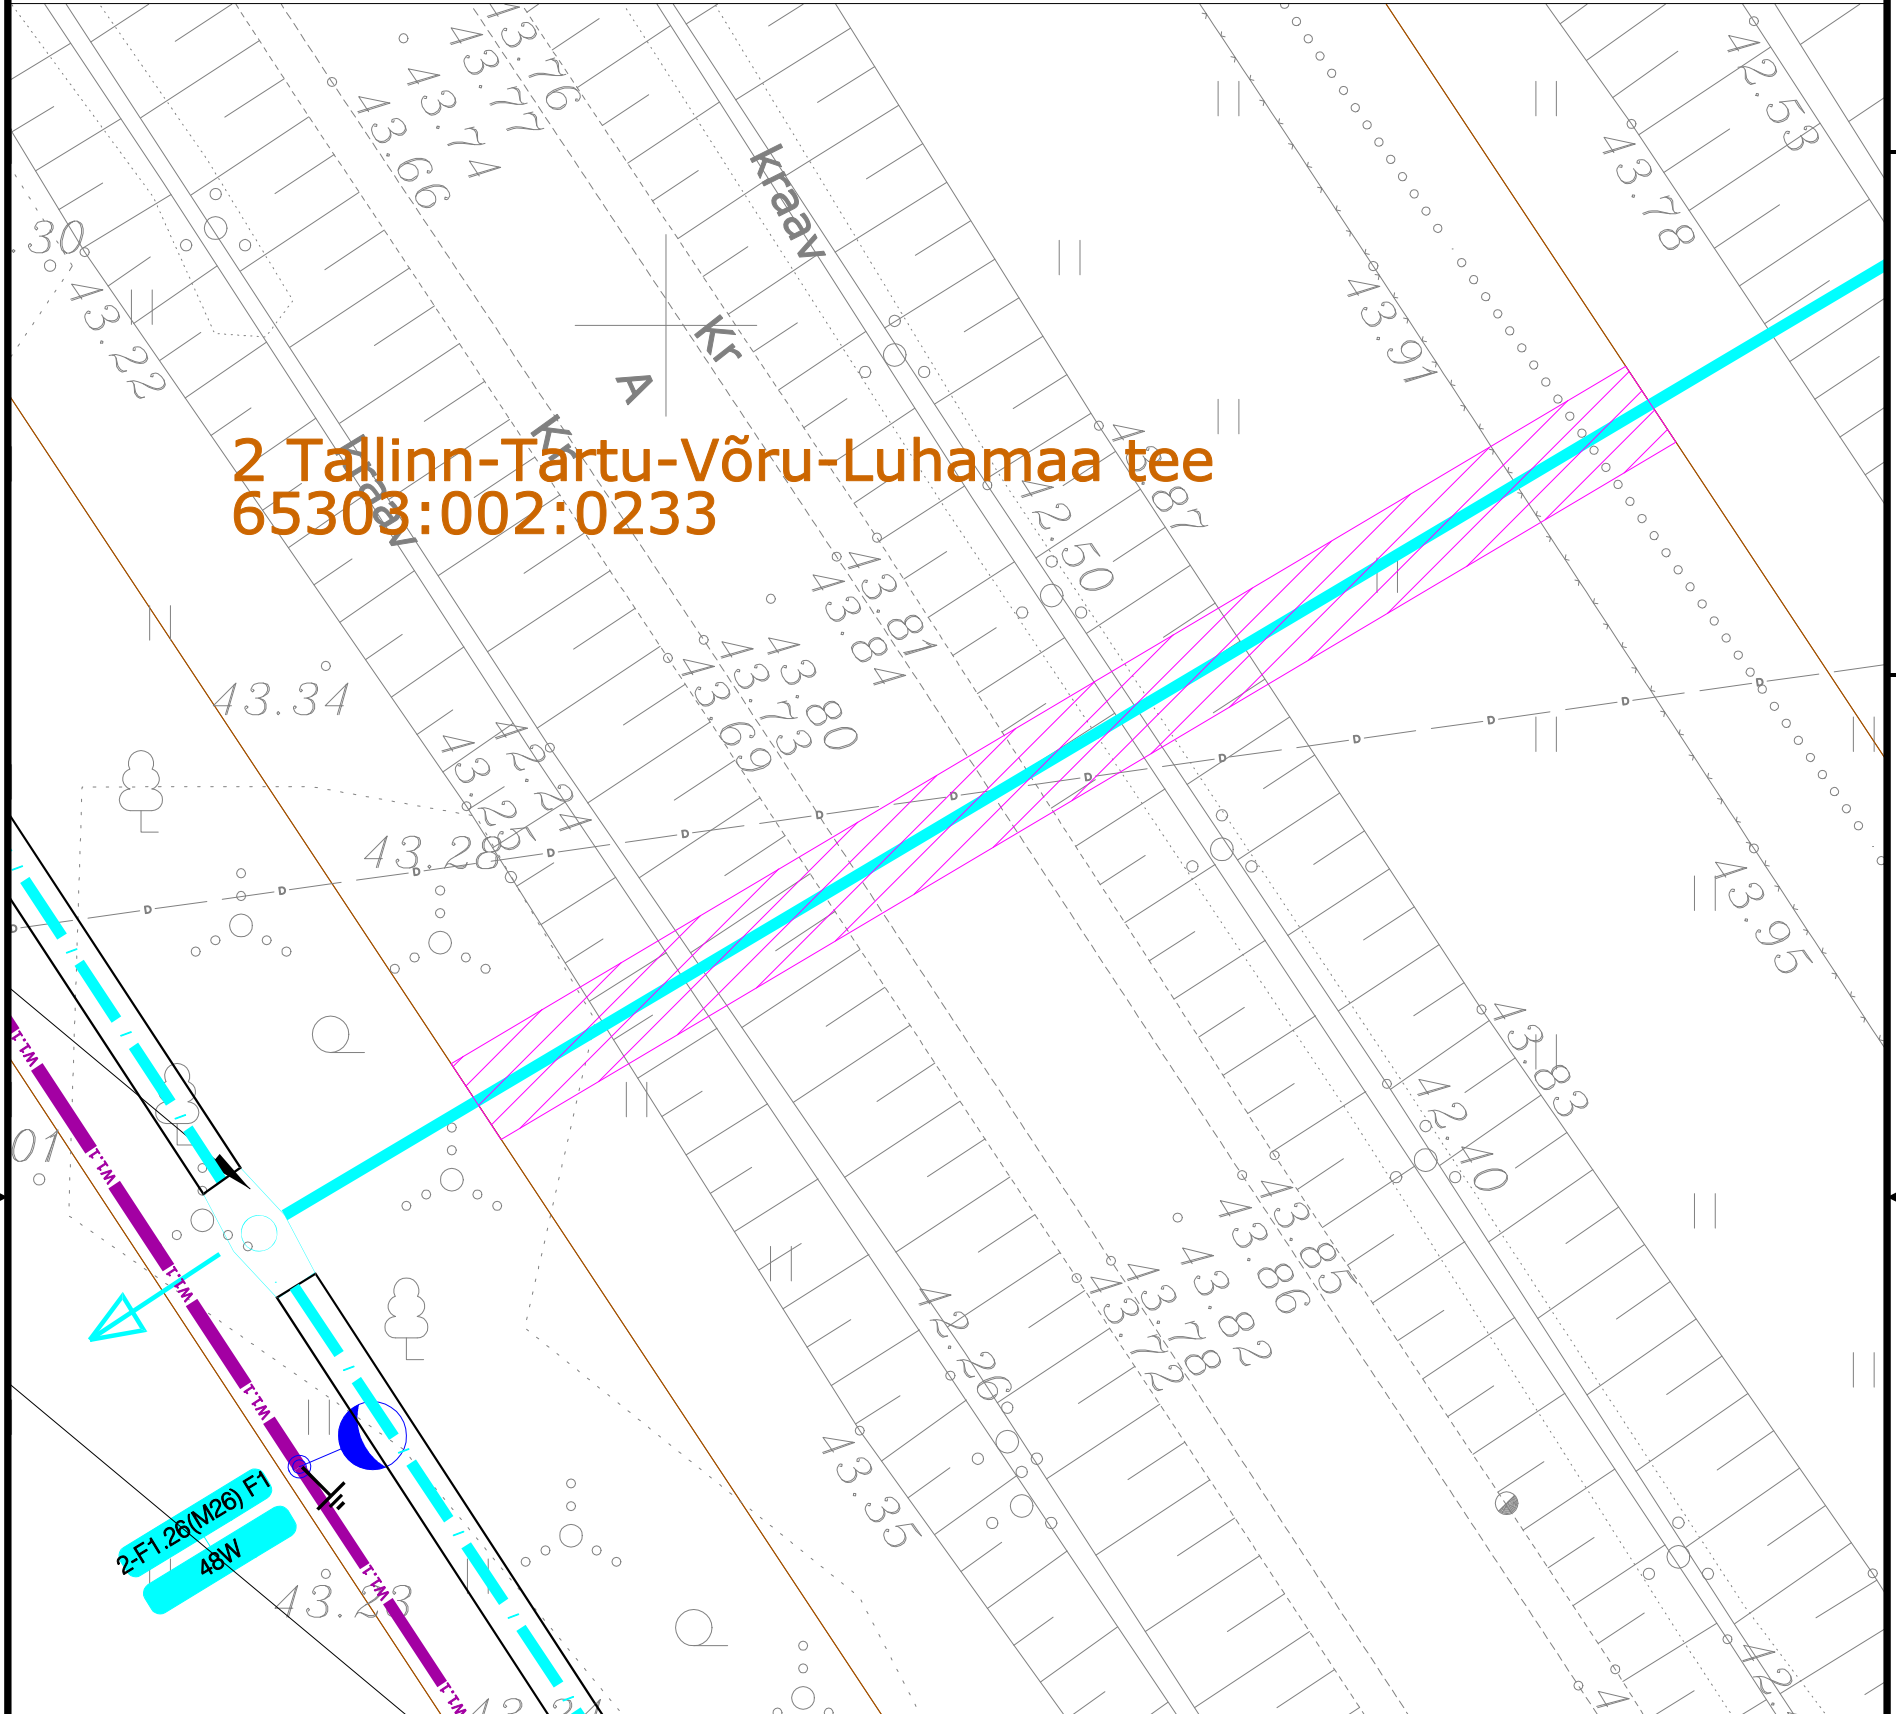

**2 Tallinn-Tartu-Võru-Luhamaa tee  
65303:002:0233**

## Isikliku kasutusõiguse seadmise plaan

IKÕ ala Pos nr (Plaanil)	Kinnistu registriosa nr	Katastriüksuse tuunus, nimi ja sihtotstarve	Asukoht riigitee (nr ja nimi) suhtes (lõigu algus ja lõpp km)	IKÕ ala pindala ruutmeetrites m <sup>2</sup>
Pos 1	11962750	65303:002:0233 2 Tallinn-Tartu- Võru-Luhamaa tee	2 Tallinn-Tartu- Võru-Luhamaa tee kulgemine 38m km 1,16	60,16m <sup>2</sup>

-  IKÕ seadmise ala
-  PROJEKTEERITUD  
SIDEKANALISATSIOON  
D100mm ja D50mm
-  Kinnistute piirid
-  Projekteeritud kaev

Kaev

Viide Kogus Muudatus



TÖÖ NIMETUS: Vaida Ärikeskuse välisvõrgud  
 AADRESS: Vaidasoo küla, Rae vald, Harjumaa  
 TELLIDA: Skepast&Puhkim OÜ

Init. Kuupäev

JOONIS: Servituudi plaan 65303:002:0233

MÕÕTKAVA:

PROJEKTEERIDA: Olesja Šustova  
 PROJEKTIJUHT: Juri Kurganov  
 KINNITAS: Juri Kurganov

MÄRKUSED:

KÕDE/OBJEKT	STAADIUM:	KUUPÄEV:	MUUDATUS:
/	PP	2023-12-20	V01
LEHT/LEHTI	TÖÖ NUMBER:	GRUPP:	JOONISE NUMBER:
1 / 3	23036	EL	6-01