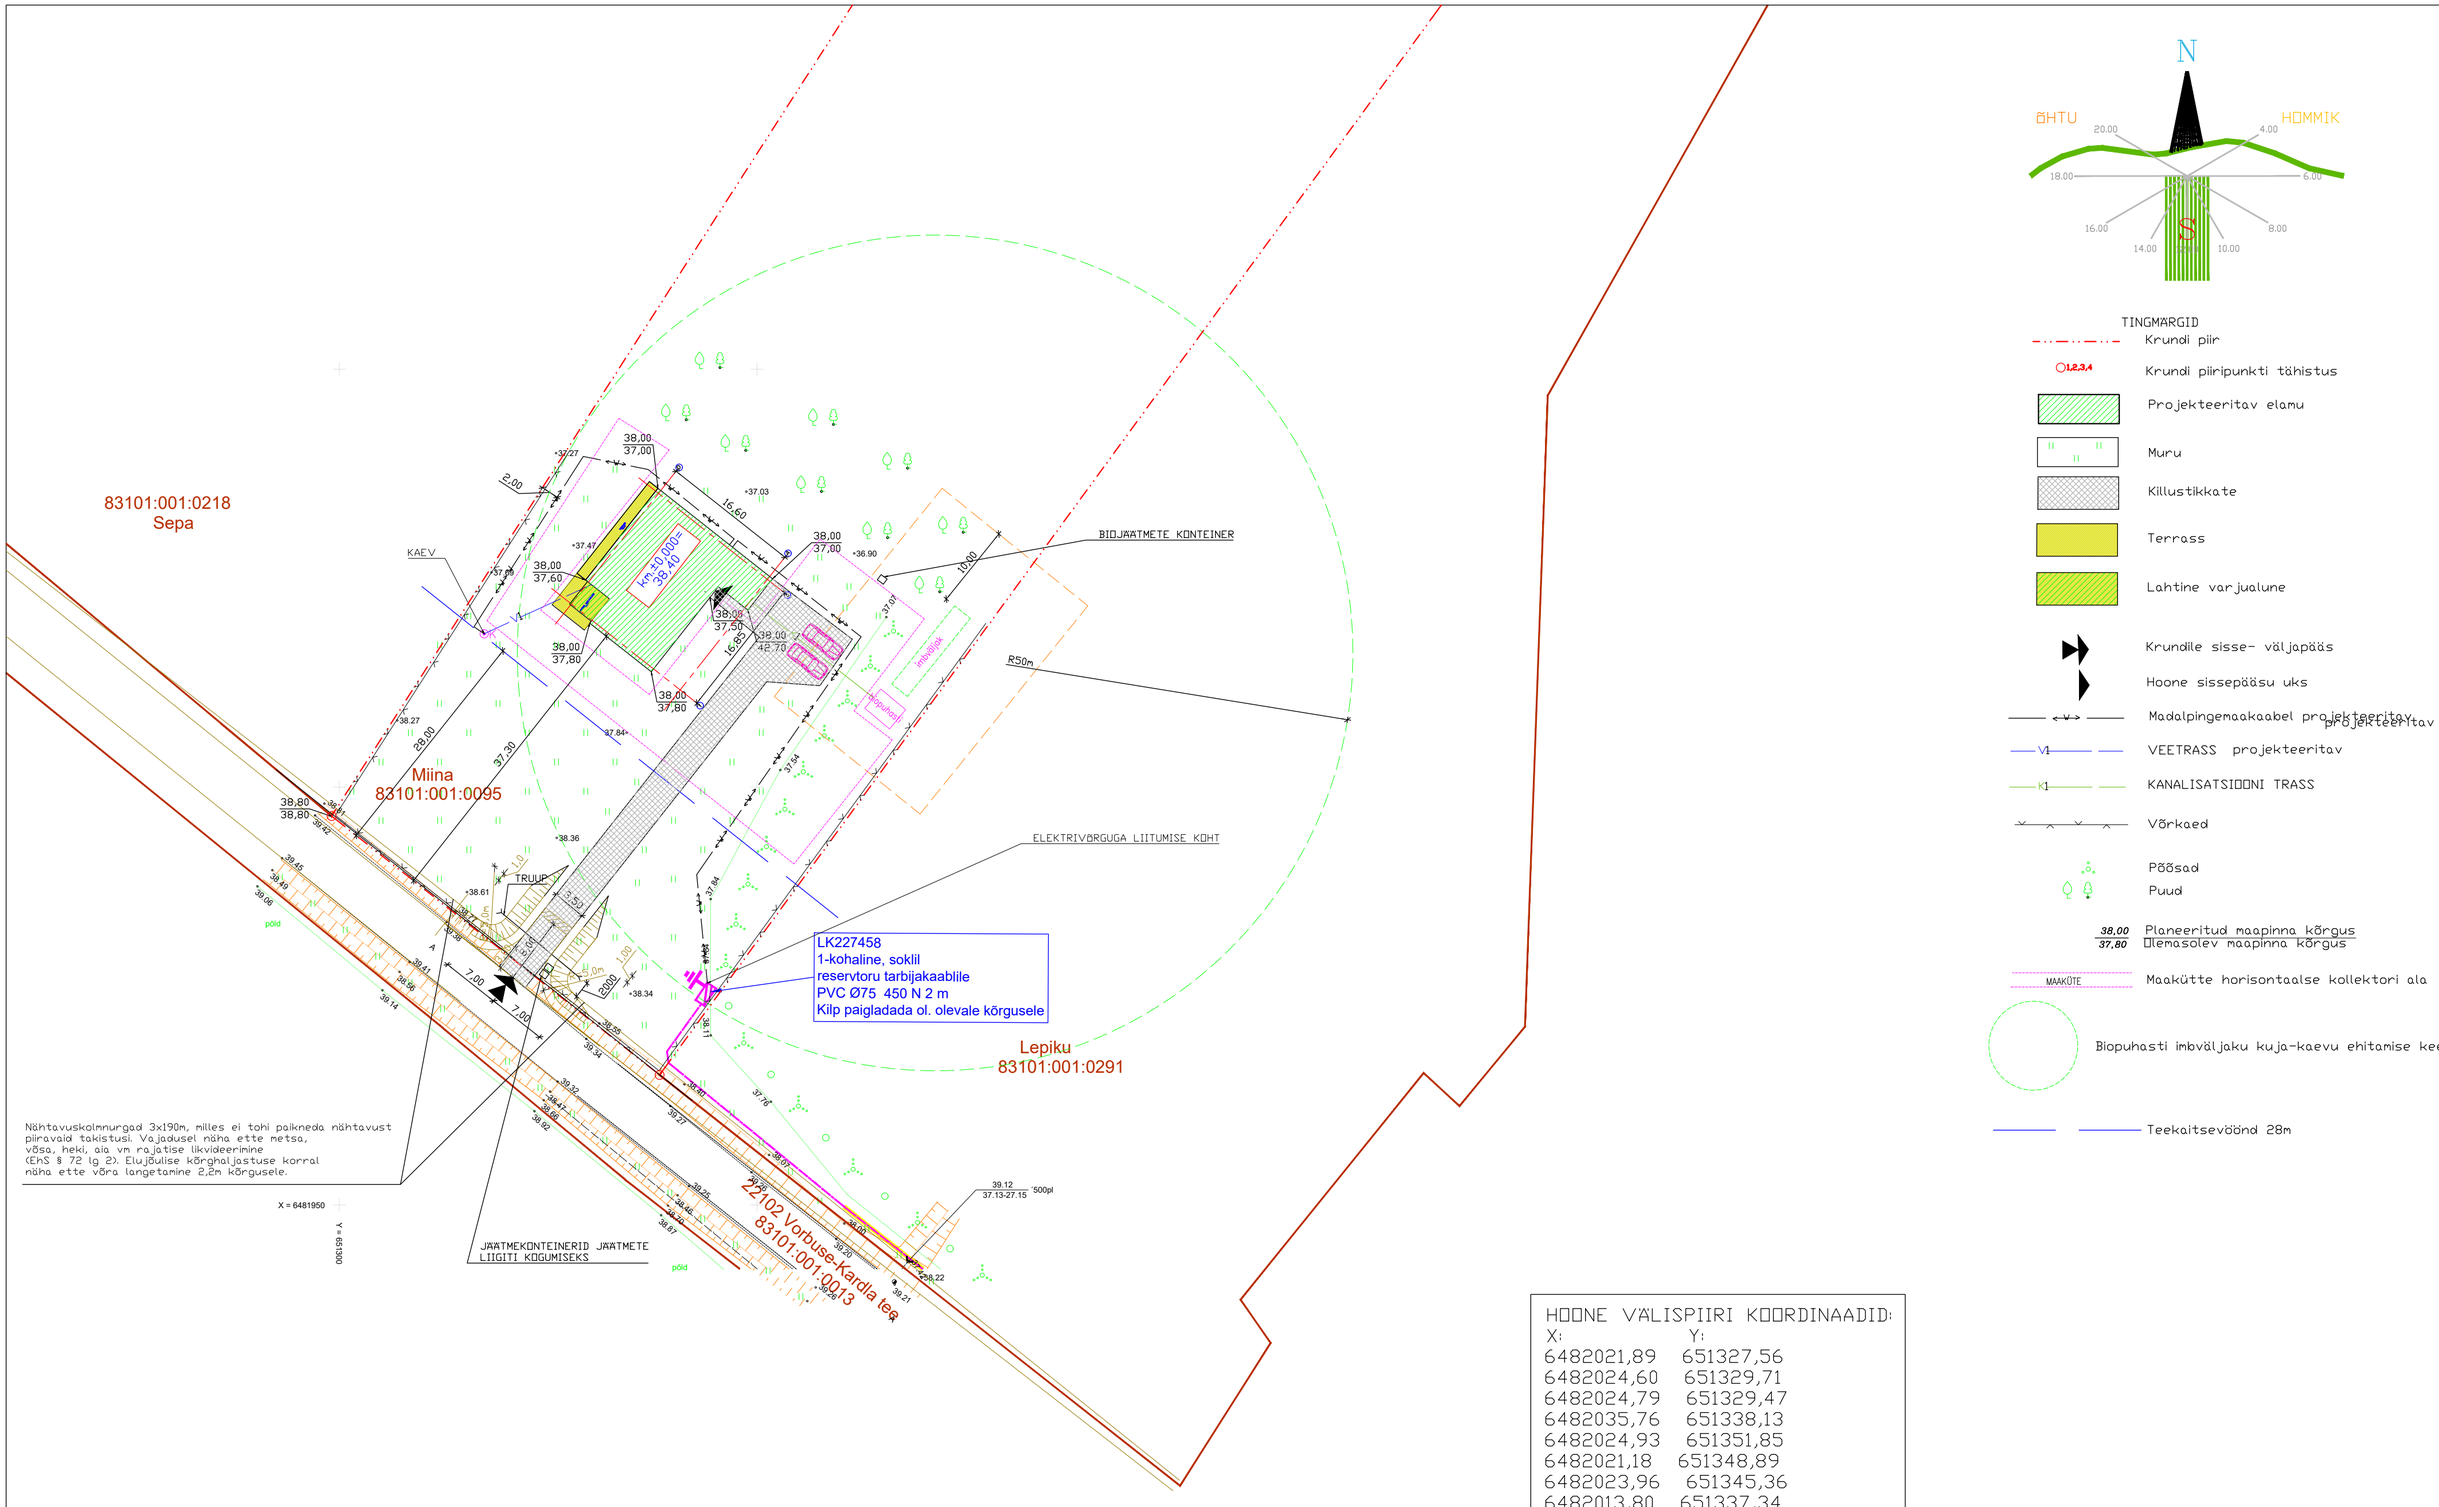
83101:001:0218
Sepa
Miina
83101:001:0095
Lepiku
83101:001:0291
22102 Vorbuse-Kardla tee
83101:001:0013
KAEV
BIOJÄÄTMETE KONTEINER
R50m
ELEKTRIVÕRGUGA LIITUMISE KOHT
TRUUP
LK227458
1-kohaline, soklil
reservtoru tarbijakaablile
PVC Ø75 450 N 2 m
Kilp paigladada ol. olevale kõrgusele
Nähtavuskolmnurgad 3x190m, milles ei tohi paikneda nähtavust piiravaid takistusi. Vajadusel näha ette metsa, võsa, heki, aia vm rajatise likvideerimine (EhS § 72 lg 2). Elujõulise kõrghaljastuse korral näha ette võra langetamine 2,2m kõrgusele.
X = 6481950
Y = 651500
JÄÄTMEKONTEINERID JÄÄTMETE LIIGITI KOGUMISEKS
põld
põld
38,00
37,00
38,00
37,60
38,00
37,80
38,00
37,50
38,00
42,70
38,80
38,80
Km ±0,000=
38,40
2,00
16,60
16,65
10,00
28,00
37,30
7,00
7,00
5,0
2,00
1,00
3,5
1,0
0,5
0,6
0,6
0,6