


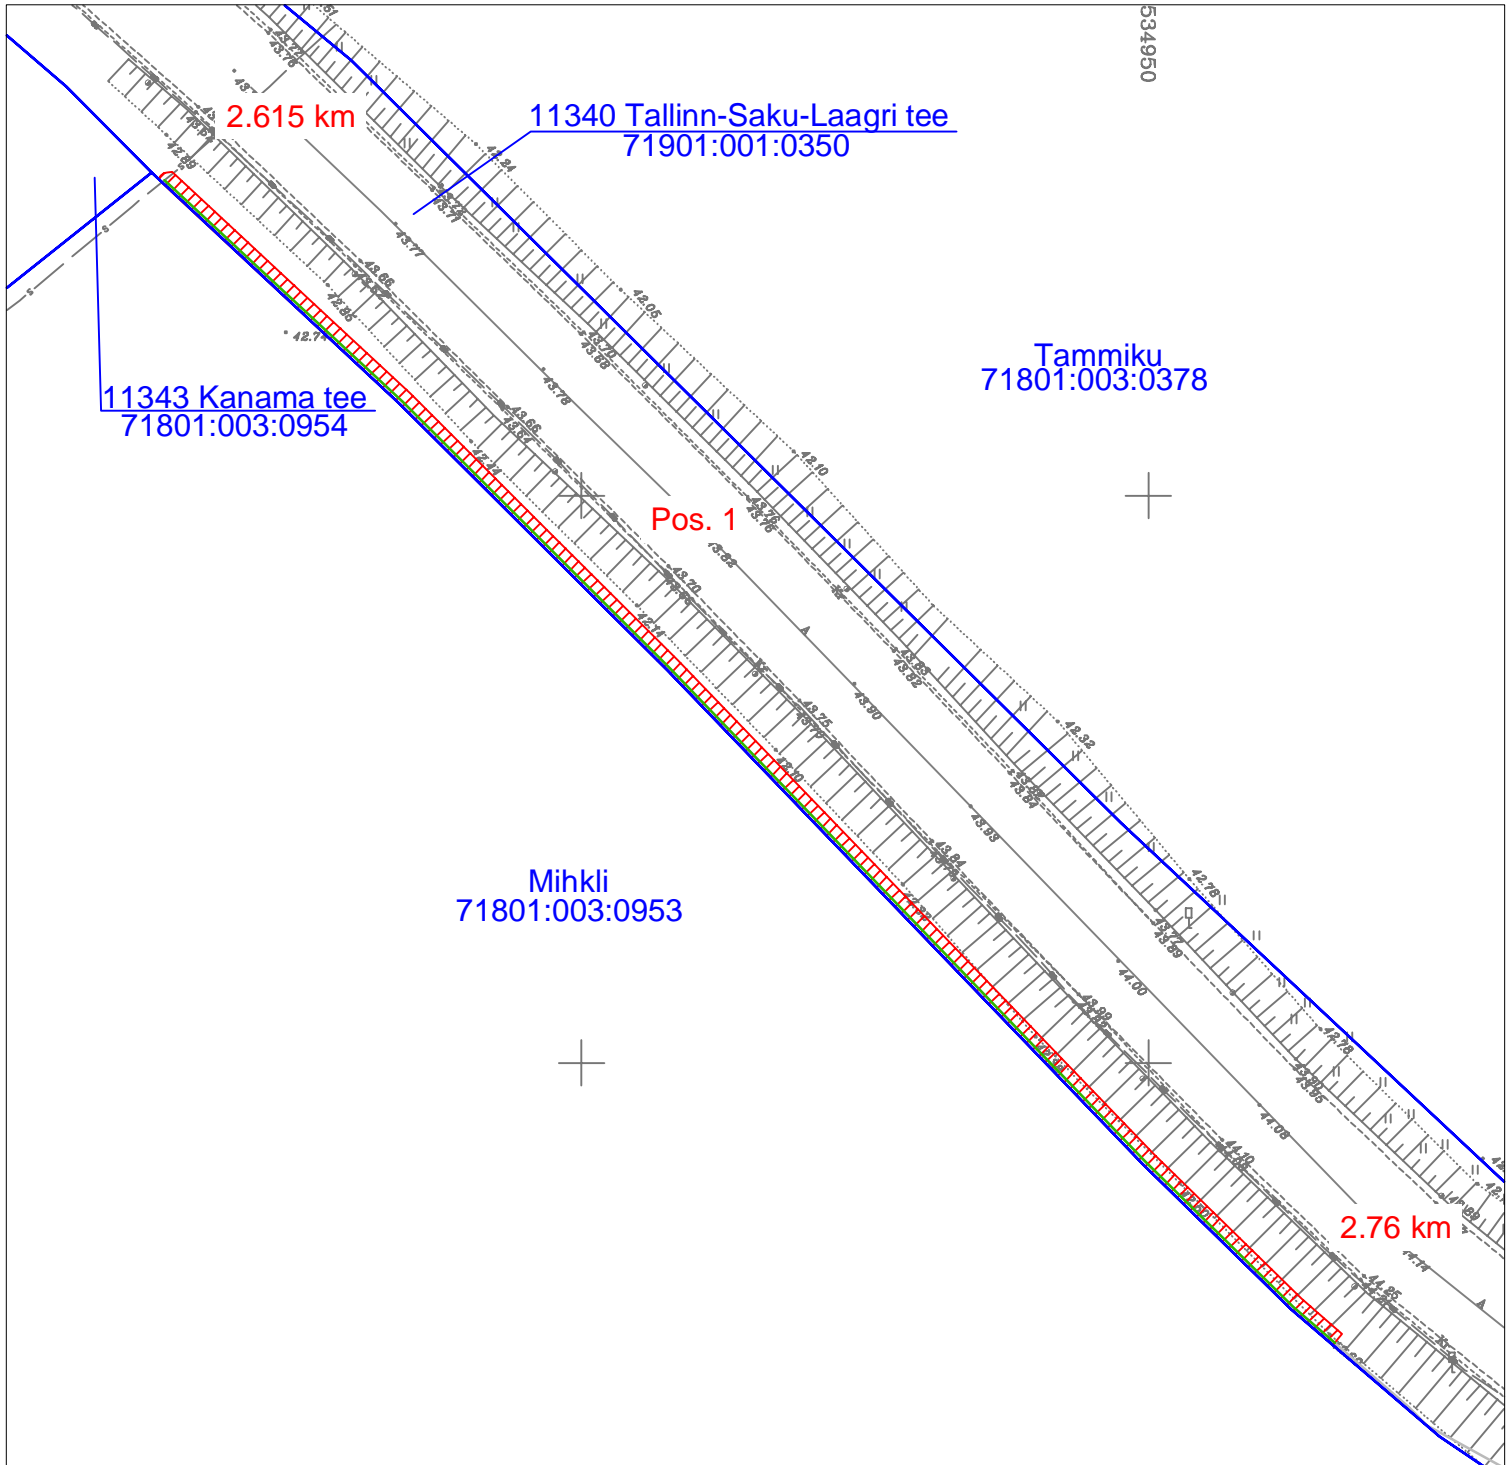



Isikliku kasutusõigusega koormatava ala plaan
Harju maakond, Saku vald, Juuliku küla
11340 Tallinn-Saku-Laagri tee (71901:001:0350)



Jrk nr	IKÕ ala pos nr (plaanil)	Kinnistu registriosa number	Katastriüksuse tunnus, nimi ja sihtotstarve	Asukoht riigitee (nr ja nimi) suhtes (lõigu algus ja lõpp km)	IKÕ ala pindala ruutmeetrites m ²
1.	Pos 1	8806750	11340 Tallinn-Saku-Laagri tee (71901:001:0350) transpordimaa	11340 Tallinn-Saku-Laagri tee 2.615 - 2.76 km	189 m ²

Leppemärgid:

-  Kasutusõiguse ala(kaitsevöönd)
-  Side maakaabel mikrotorustikus
-  Katastriüksuse piir

Projekt Passiivse elektroonilise side juurdepääsuvõrgu rajamine, Juuliku küla, Saku vald, Harju maakond				Tellija Enefit Connect OÜ			
 LEONHARD WEISS LEONHARD WEISS OÜ E-post estonia@leonhard-weiss.com Telefon +372 601 2285 Registrikood 12083348				Joonis Isikliku kasutusõigusega koormatava ala plaan - Enefit Connect OÜ			Joonise nr 1
Projekteeris	Janek Lõhmus		53 477 135	Mõõtkaava	M 1: 750		
Kontrollis	Janek Lõhmus		53 477 135	Staadium	Põhiprojekt		
Projektijuht	Janek Lõhmus		53 477 135	Keel EST	Leht 1	Lehti 6	