



Must piketaaz

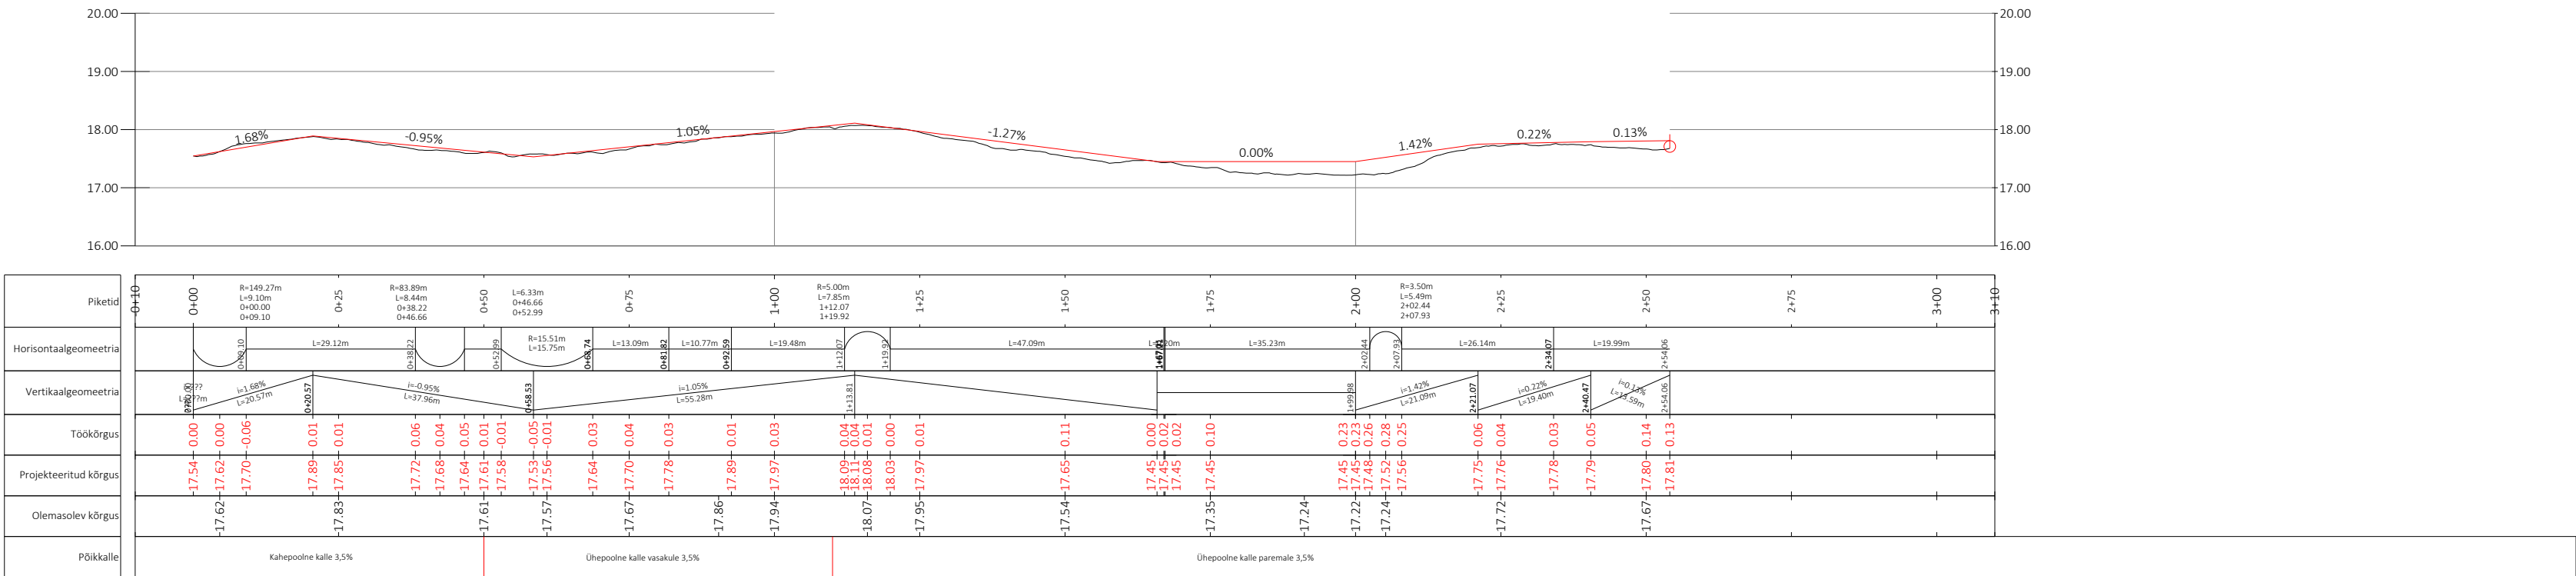

Roheline piketaaz

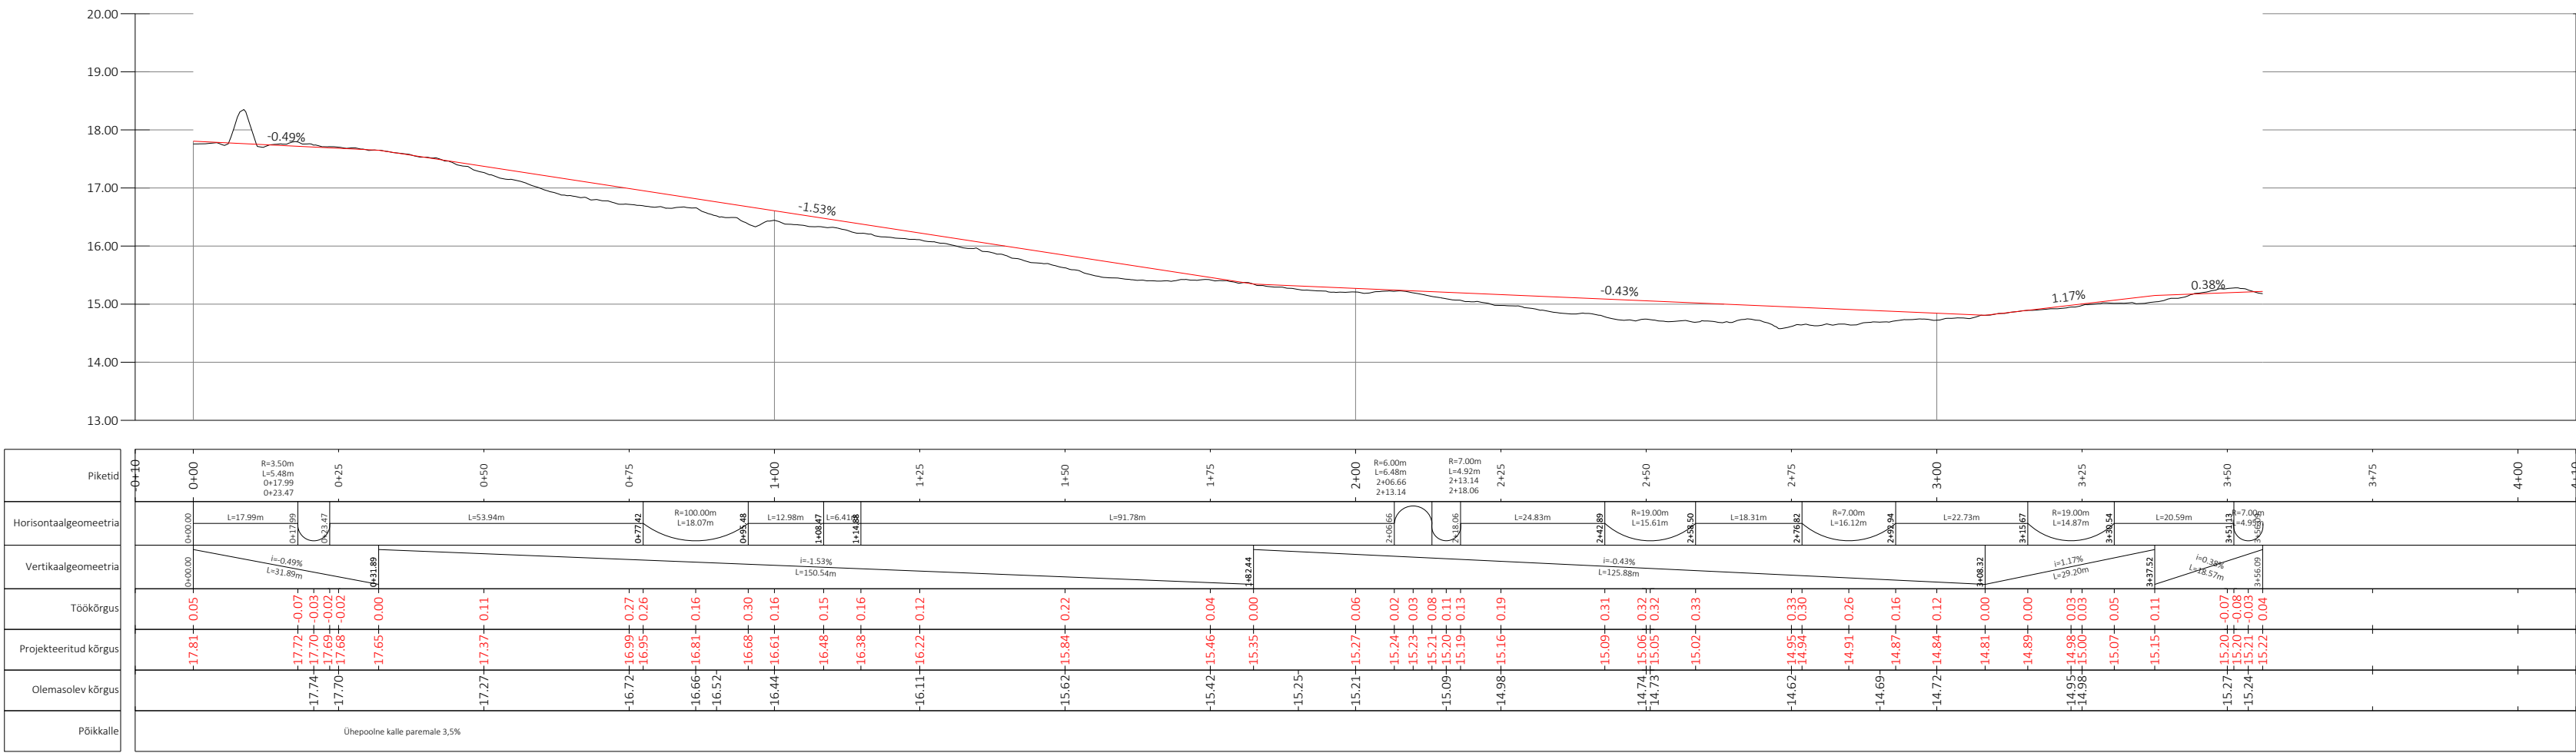

Objekt	Ratsa talli teedelahendus					Töö nr 2601-02		
Aadress	Raba, Kihlepa küla, Pärnu linn, Pärnu maakond							
Tellijä	Kuldranna Hobu OÜ		Joonise nimi PIKIPROFIIL					
<div>ALK OÜ, Reg. nr 11966411 Jaama tn 14-5, Haapsalu 90507, tel. 581 63993</div> <div>MTR Registreering EEG000231, EEP003769</div>		 <div>ALKPROJEKT</div>	Projekteerija	Vilju Vapper		58163993	Mõõtkaava	
			kuupäev	09.01.2026	Stadium: PP		Keel EST	Leht 1/1