


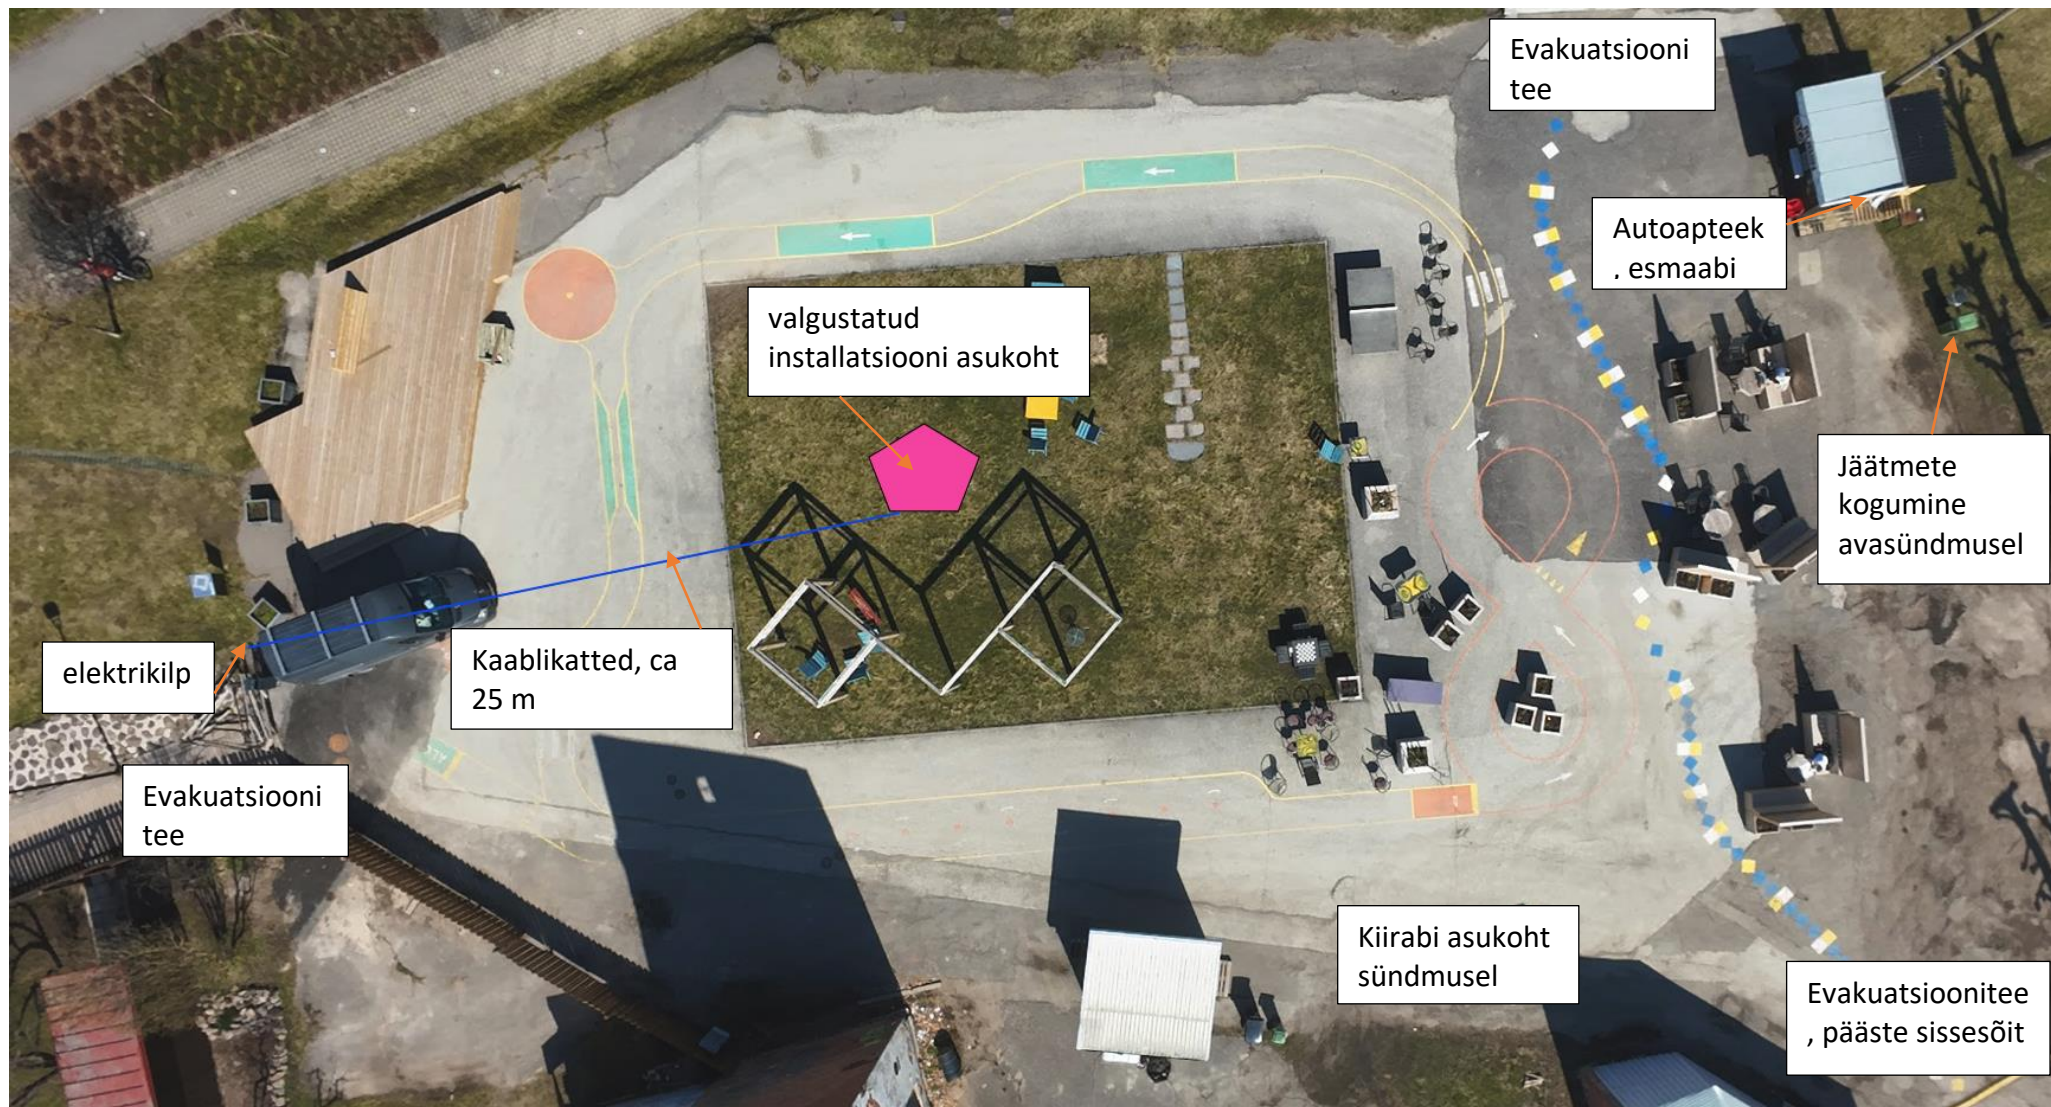

29.10.2025- 01.11.2025 toimub platsil installatsiooni rajamine/püstitamine
01.11.2025 kella 16-19 Installatsiooni avamine
01.11..2025-15.03.2026 installatsiooni eksponeerimine. Paigale jäävad kaablikatted ja
installatsioon, ühendus linna tänavavalgustuse võrku.