


# Paldiski mnt 81- Viies korrus

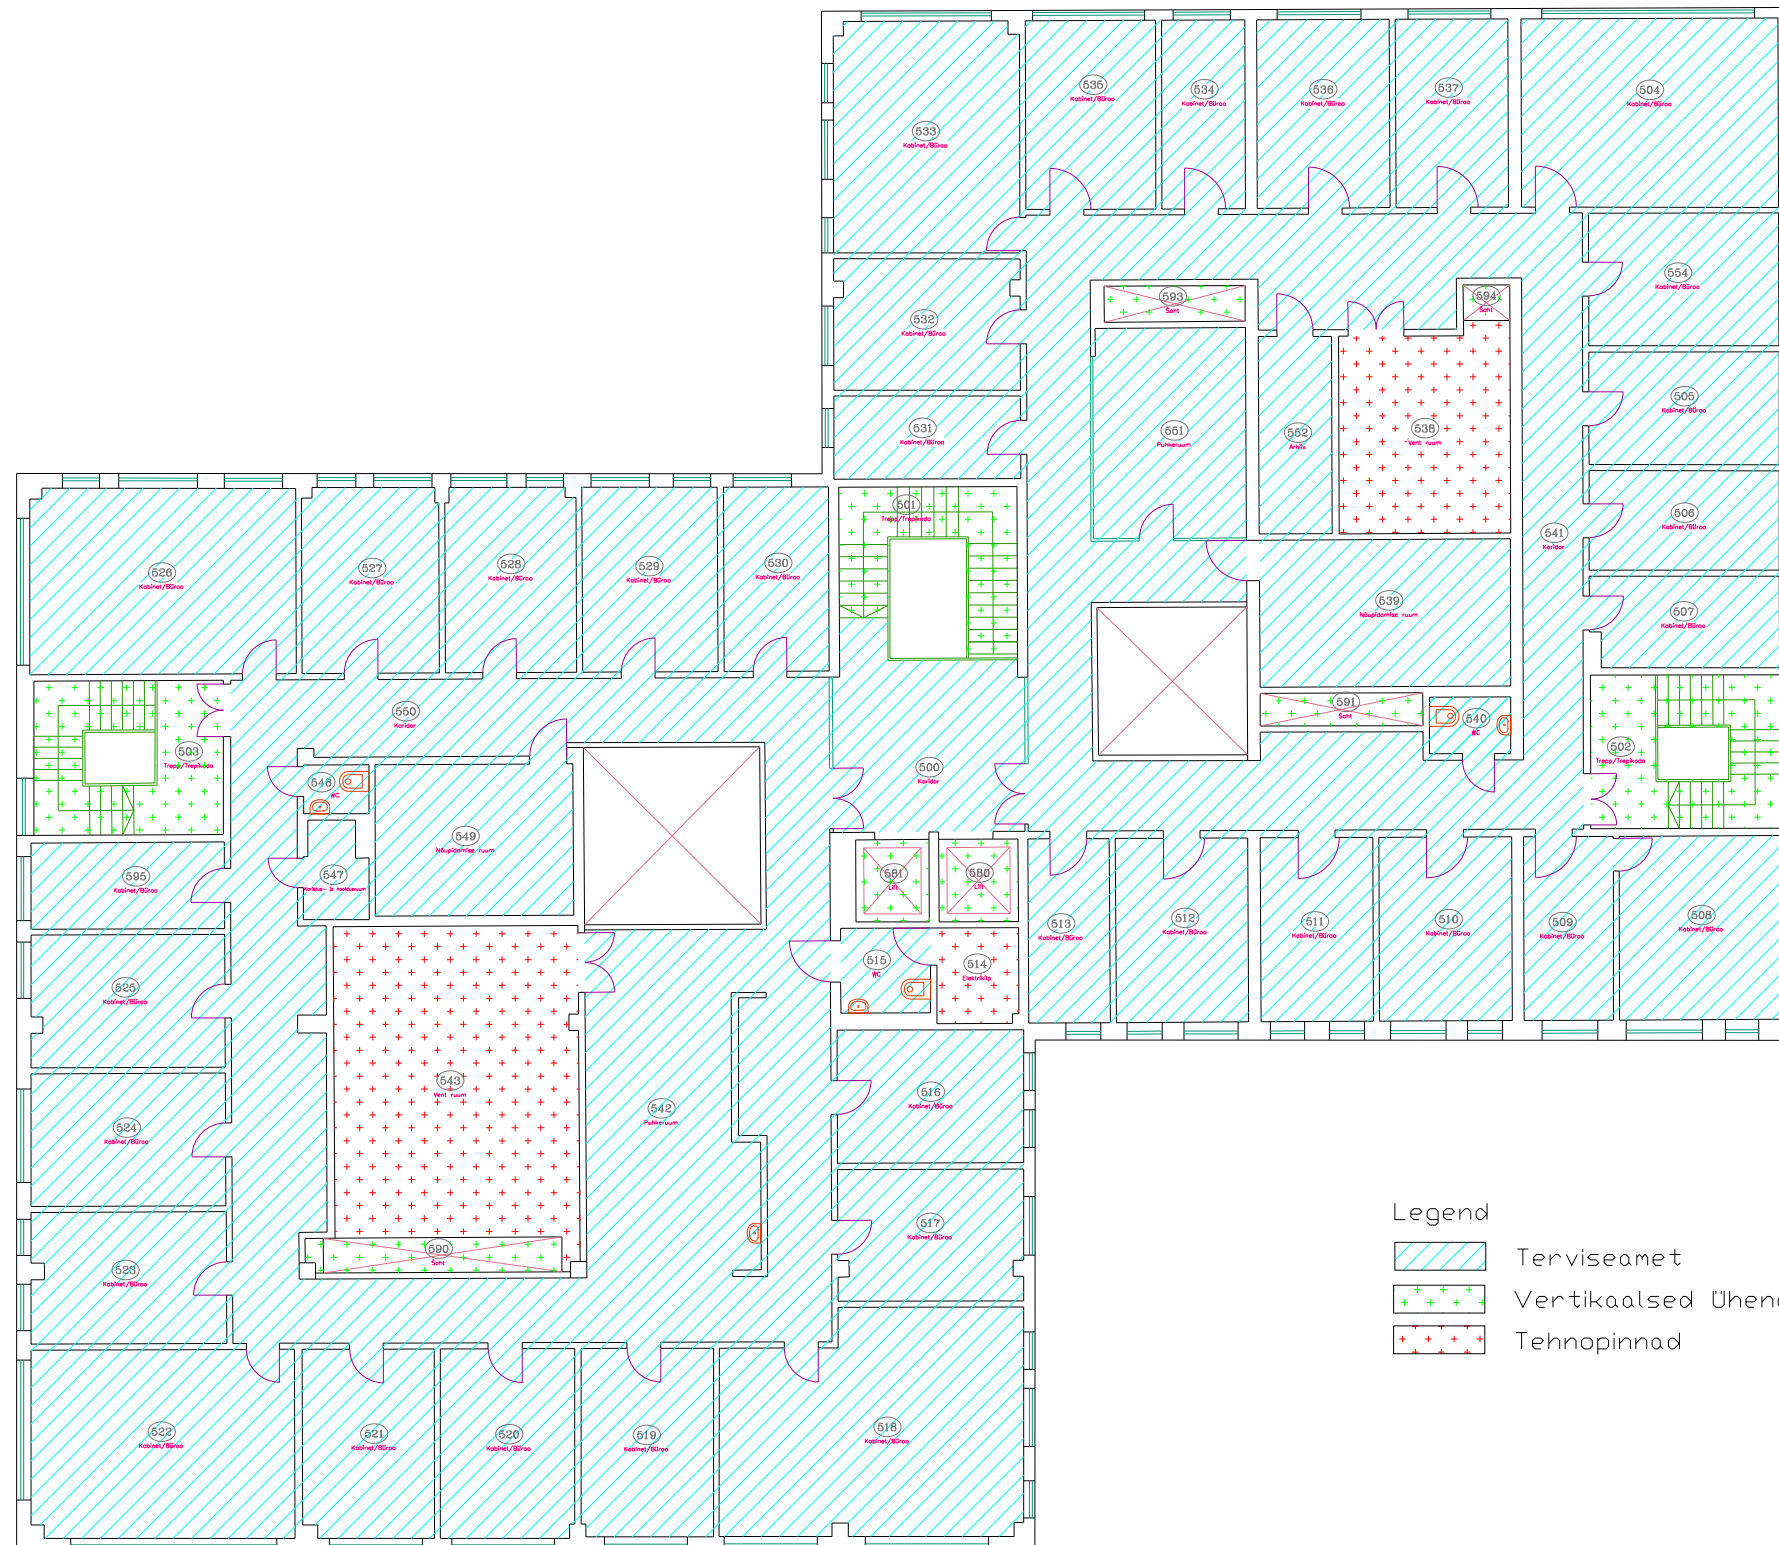

- Legend
-  Terviseamet
  -  Vertikaalsed ühendusteel/korruse avatud pinnad
  -  Tehnopinnad