


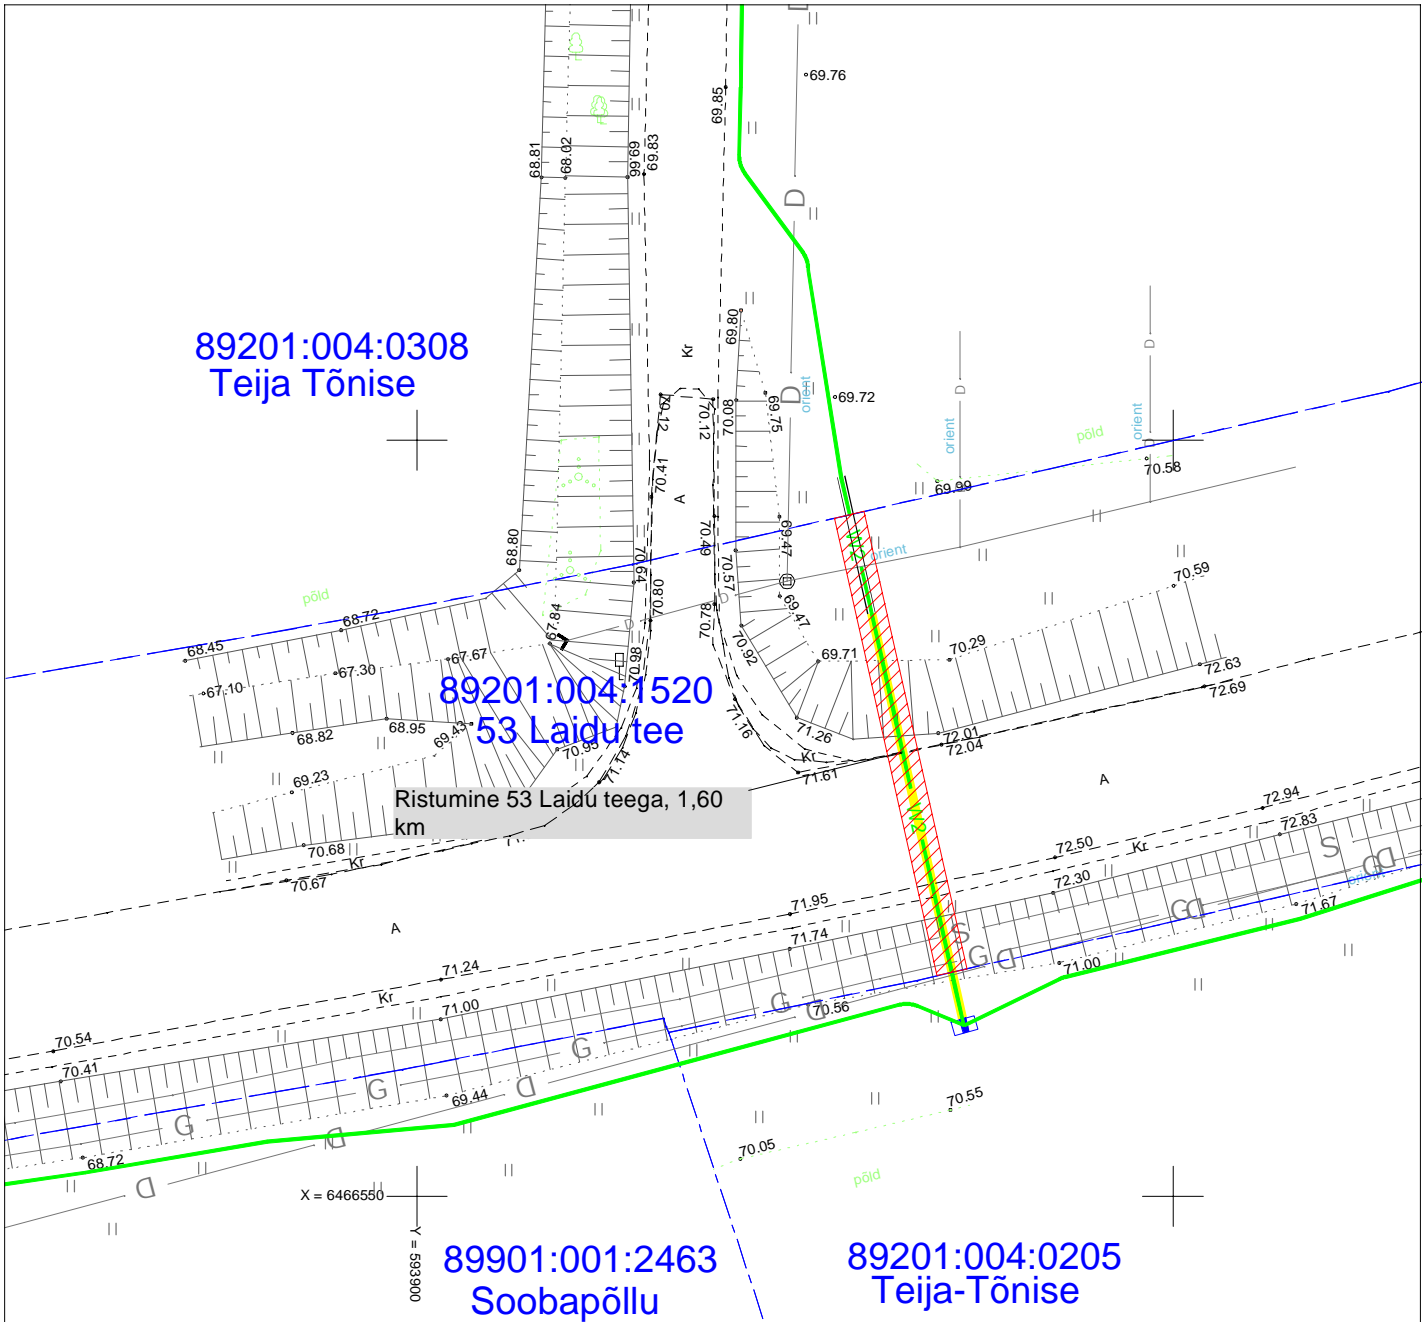


Isikliku kasutusõiguse ala plaan

Viljandi maakond, Viljandi vald, Vardja küla, 53 Laidu tee kinnistu, reg. nr. 10207950, katastritunnus 89201:004:1520

M 1:500



Kasutusõiguse ala 62 m²
 projekteeritava tehnovõrgu pikkus 31 m.
 Koostas: Keio Altoja, 53426415
 Taotluse esitaja: Taimi Tiisler
 Töö nr: LR8822, Hapniku 1 võrgu
 rekonstrueerimine III-etapp


-  Kasutusõiguse ala
-  Katastriüksuse piir
-  Projekteeritav 10 kV maakaabel

Jrk nr	IKÕ ala Pos nr (plaanil)	Kinnistu registriosa number	Katastriüksuse tunnus, nimi ja sihtotstarve	Asukoht riigitee(nr ja nimi) suhtes(lõigu algus ja lõpp km)	Ala pindala ruutmeetrites m ²
1	Pos 1	10207950	89201:004:1520 53 Laidu tee Transpordimaa	53 Laidu tee 1,60 km;	62 m ²

Isikliku kasutusõiguse ala plaan

Viljandi maakond, Viljandi vald, Vardja küla, 53 Laidu tee kinnistu, reg. nr. 10207950, katastritunnus 89201:004:1520

M 1:500

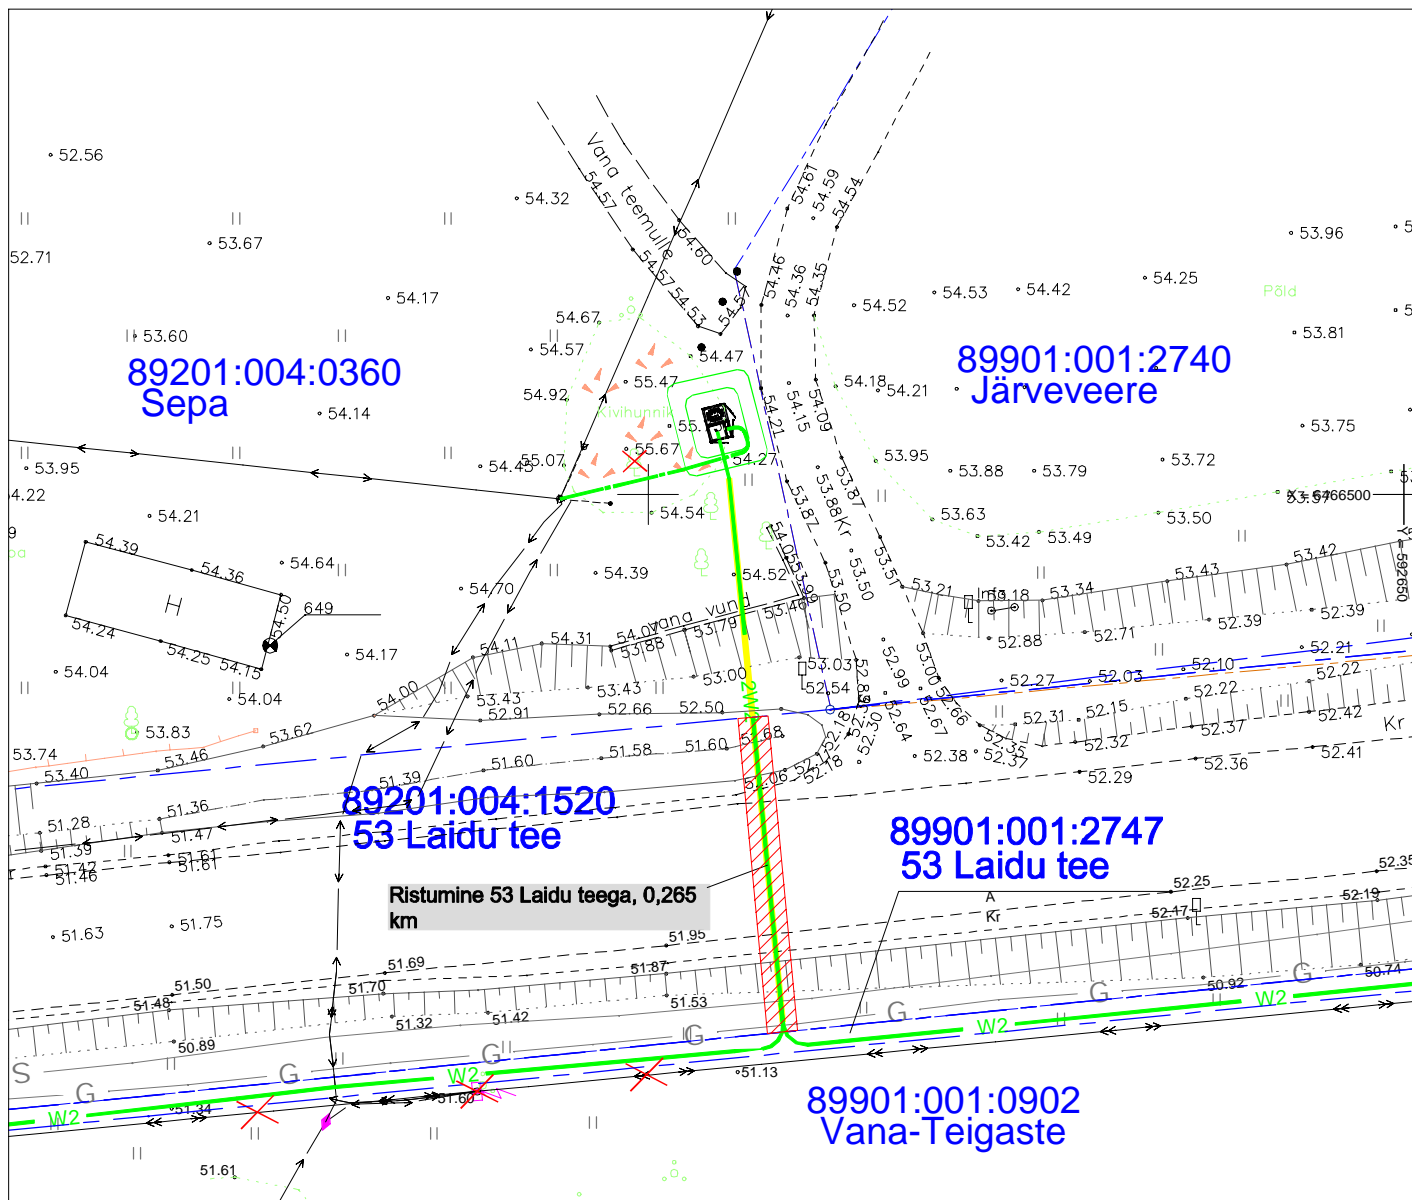

Kasutusõiguse ala



Katastriüksuse piir





Projekteeritav 10 kV maakaabel

Kasutusõiguse ala 42 m²
 projekteeritava tehnovõrgu pikkus 21 m.
 Koostas: Keio Altoja, 53426415
 Taotluse esitaja: Taimi Tiisler
 Töö nr: LR8822, Hapniku 1 võrgu
 rekonstrueerimine III-etapp

Jrk nr	IKÕ ala Pos nr (plaanil)	Kinnistu registriosa number	Katastriüksuse tunnus, nimi ja sihtotstarve	Asukoht riigitee(nr ja nimi) suhtes(lõigu algus ja lõpp km)	Ala pindala ruutmeetrites m ²
1	Pos 1	10207950	89201:004:1520 53 Laidu tee Transpordimaa	53 Laidu tee 0,265 km;	42 m ²

Isikliku kasutusõiguse ala plaan
 Viljandi maakond, Viljandi vald, Vardja küla, 53 Laidu tee kinnistu, reg. nr. 10207950,
 katastritunnus 89201:004:1520
 M 1:500

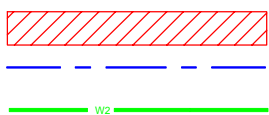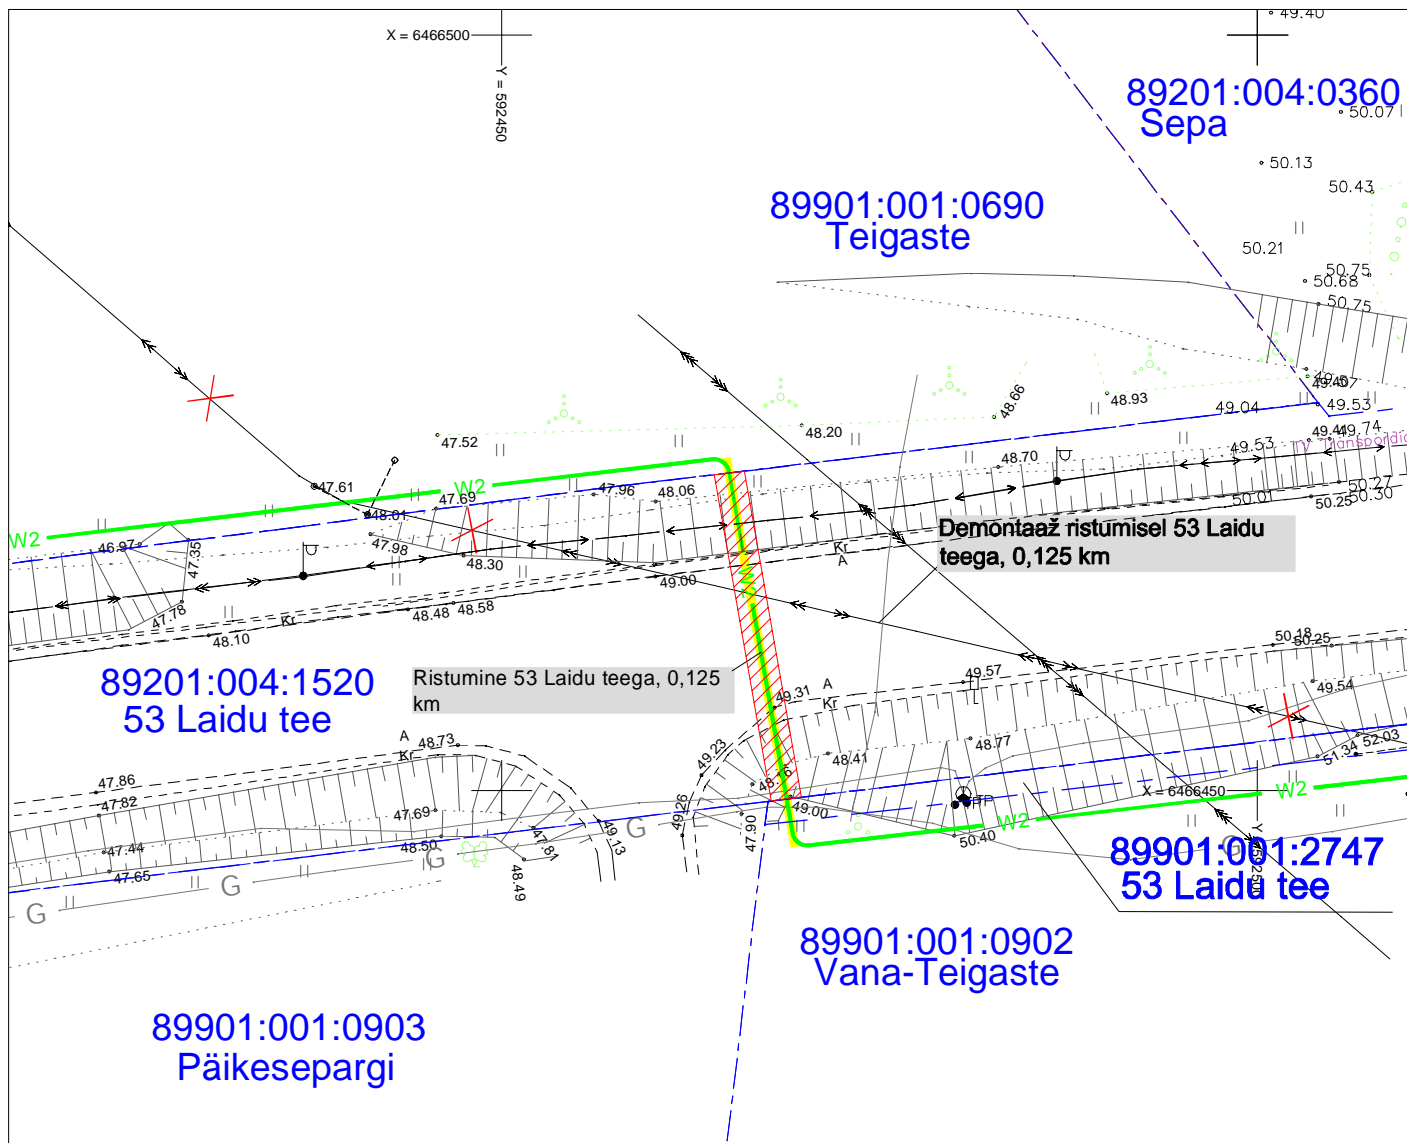

Kasutusõiguse ala
Katastriüksuse piir
Projekteeritav 10 kV maakaabel

Kasutusõiguse ala 44 m²
 projekteeritava tehnovõrgu pikkus 22 m.
 Koostas: Keio Altoja, 53426415
 Taotluse esitaja: Taimi Tiisler
 Töö nr: LR8822, Hapniku 1 võrgu
 rekonstrueerimine III-etapp

Jrk nr	IKÕ ala Pos nr (plaanil)	Kinnistu registriosa number	Katastriüksuse tunnus, nimi ja sihtotstarve	Asukoht riigitee(nr ja nimi) suhtes(lõigu algus ja lõpp km)	Ala pindala ruutmeetrites m ²
1	Pos 1	10207950	89201:004:1520 53 Laidu tee Transpordimaa	53 Laidu tee 0,125 km;	44 m ²