


Sademeveetorustiku pikiprofil

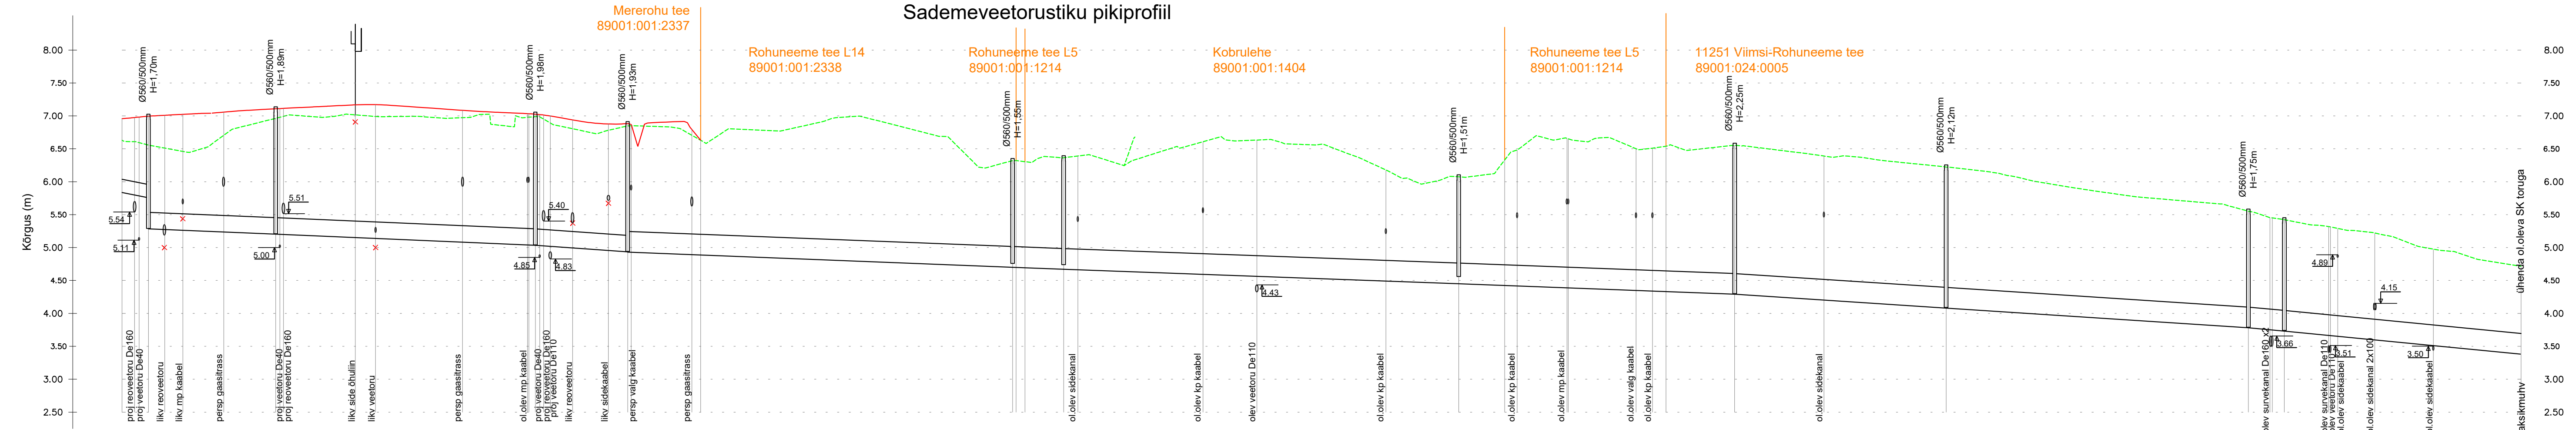

KAEVU TÄHIS	SK - 1	SK - 2	SK - 3	SK - 4	SK - 5	SK - 6	SK - 7	SK - 8	SK - 9	SK - 10	SK - 11	SK - 12	
OL.OL. MAAPINNA KÕRGUS (m)	6,56	6,96	6,99	6,85	6,32	6,37							
PROJ. MAAPINNA KÕRGUS (m)	7,00	7,11	7,03	6,88	6,32	6,37	6,08	6,56	6,22	5,55	5,42	4,71	
PROJ. TORU PÕHJA KÕRGUSED (m)	5,85 5,77 5,30	5,22 5,22	5,05 5,05	4,95 4,95	4,72 4,72	4,69 4,69	4,47 4,47	4,31 4,31	4,10 4,10	3,80 3,80	3,75 3,75	3,40	
TORU SÜGAVUS PROJ. MAAPINNAST (m)	1,70	1,89	1,98	1,93	1,55	1,62	1,51	2,25	2,12	1,75	1,67	1,31	
PROJ. TORUSTIKU LANG JA PIKKUS	i=4,1% L=19,36m	i=4,3% L=39,48m	i=7,1% L=14,04m		i=3,9% L=58,53m		i=3,9% L=7,77m		i=3,8% L=41,96m		i=6,5% L=32,15m	i=6,5% L=45,96m	i=9,7% L=36,00m
PROJ. TORU LÄBIMÕÖT	De200mm	De250mm	De250mm	De250mm	De315mm	De315mm	De315mm	De315mm	De315mm	De315mm	De315mm	De315mm	

--- Olemasolev maapind
--- Projekteeritud maapind
--- Projekteeritud sademeveetoru

- MÄRKUSED:**
- Torustiku asukoht vt joonisel VK-4-01
 - Kõikide ristuvate kommunikatsioonide sügavus ei ole määratud. Täpsustada ehituse käigus.
 - Kommunikatsioonide lõikumisel võib tekkida vajadus olemasoleva kommunikatsiooni ümberhitamiseks.

Tinter-Projekt OÜ Turu 34, 51004, Tartu Tegevusluba nr. 853/11019/14028 Tel. 7 475 333		Pringi küla, Mererohu tee vee-, reovee- ja sademeveetorustiku projekt Töö nimetus:	
Amet:	Nimi:	Alkiri:	Töö Tellija:
Projekteerija:	Jelena Tapner	digitaalne	Road-Expert OÜ
Vastutav spetsialist:	Jelena Tapner	digitaalne	Joonise nimetus: sademeveetorustiku pikiprofil
Kuupäev:	24.05.2024	Joonise number:	VK-6-02
Staadium:	PP	Mõõtkava:	1 : 50 1 : 500
Töö nr.:	34-22-VK		

