

KRUNDIJAOTUSPLAAN
20200 Naistevalla-Märjamaa tee
50402:004:0007

VILprojekt OÜ TÖÖ NR VP23020 TINGMÄRGID:


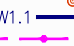


-  Projekteeritud katte serv
-  Projekteeritud kruusast peenar
-  Projekteeritud tugevdatud murupeenar
-  Projekteeritud nõlv
-  Projekteeritud asfaltkate, kahekihiline asfalt
-  Projekteeritud asfaltkate, ühekihiline asfalt
-  Projekteeritud kergliiklustee asfaltkate, ühekihiline asfalt
-  Projekteeritud munakivi sillutis
-  Projekteeritud purustatud kruusast kate
-  Projekteeritud asfaltkatte pealmise kihi taastamine
-  Projekteeritud haljastus
-  Projekteeritud trüüp
-  Projekteeritud kraav
-  Kraavi puhastamine
-  Katastriüksuse piir
-  Isikliku kasutusõiguse ala, vajalik tee rajamiseks
-  Krundijaotuskava ala, vajalik tee rajamiseks
-  Positsiooni number



Positsiooni number 6
Lähiaadress 20200 Naistevalla-Märjamaa tee
Katastriüksuse tunnus 50402:004:0007
Registriosia nr. 13373950
Katastriüksuse pindala m² 16709,0


Maaeraldused

Pos. nr.	Pindala nr.	Kirjeldus (tegevuse ettepanek)
6	416	

OÜ ELEKMAN TÖÖ NR 24RA09 TINGMÄRGID:

-  Projekteeritud valgustuse metallmast 8m koos valgustiga
-  Projekteeritud ülekäigukoha valgustuse metallmast 6m koos valgustiga
-  W1.1 Projekteeritud maakaabelliin, kaitsetorus D=75mm
-  Ümbertõstetav sidekaabelliin

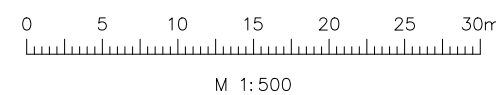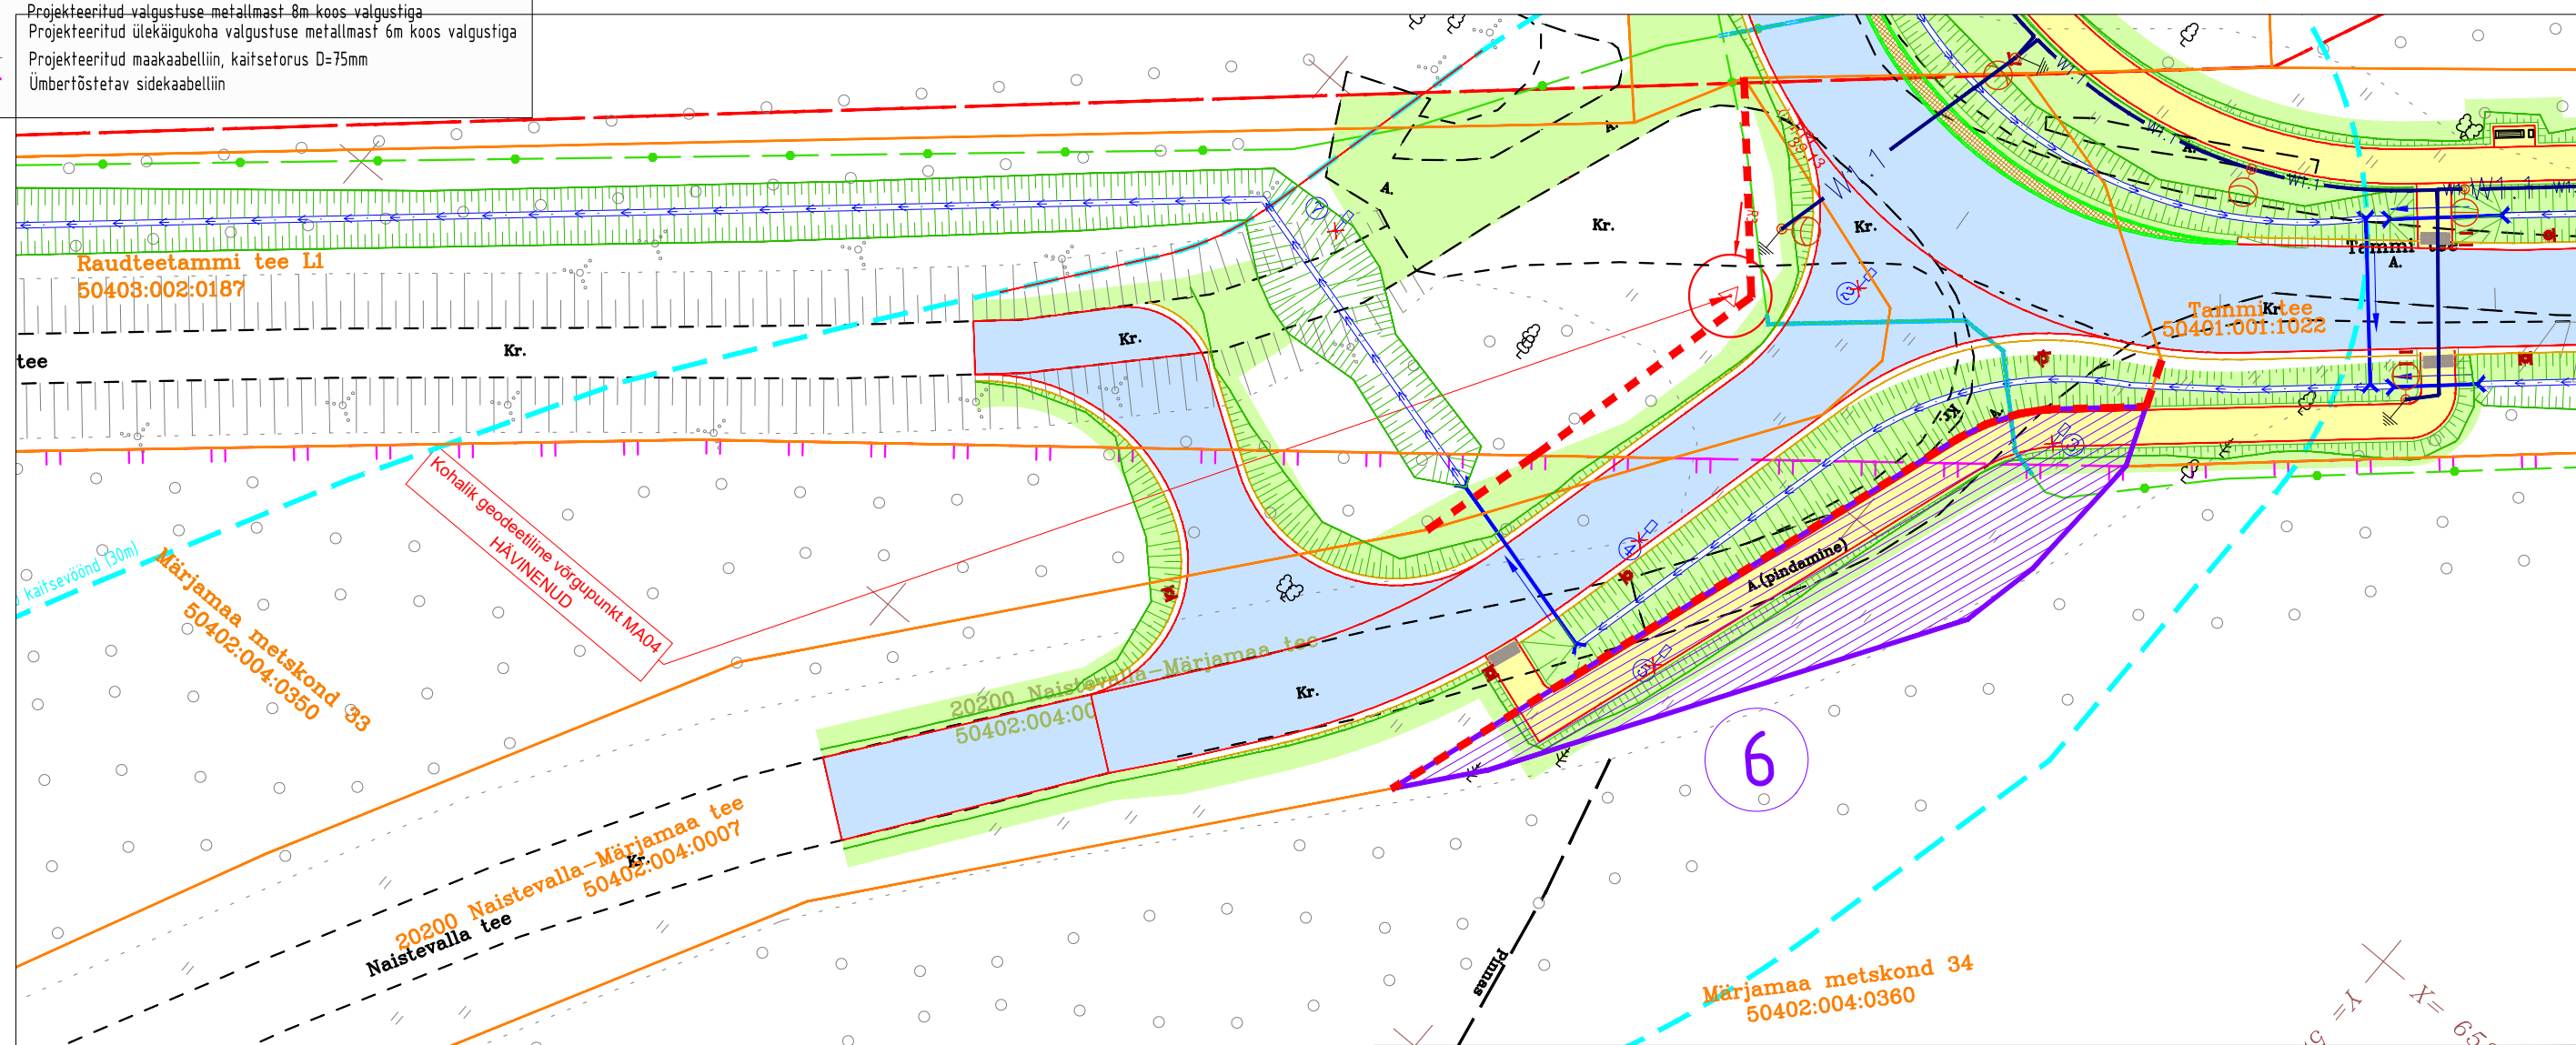

Geoalus	Autor: Mau & Pojad OÜ	Töö number: TJ 25/23	Möödistatud: 19.05.2023
Geodeetiline alusplaan on koostatud L-EST97 koordinaatsüsteemis ja EH2000 kõrgussüsteemis			
 <p>VILprojekt OÜ tel. +372 51 088 28 info@vilprojekt.ee www.vilprojekt.ee MTR EEP004580</p>		Tellijä:	Märjamaa Vallavalitsus
		Projekti nimetus	Tammi tee nr 5040064 rekonstrueerimise põhiprojekti koostamine
Projekti juht	T.Tõnts	Objekti asukoht	Tammi tee, Sõtke küla, Märjamaa vald, Rapla maakond
Projekteerija	T.Tõnts	Joonise nimetus	Isikliku kasutusõiguse plaan: 20200 NAISTEVALLA-MÄRJAMAA TEE
Projekti number	VP23020	Projekti staadium	PP
Joonise number	KJK-6	Joonise mõõtkava	1:500
Kuupäev	10.09.2024		