



Lõige 1-1

Kinnistule mahasõit

Riigitee 22242 Alatskivi-Varnja tee

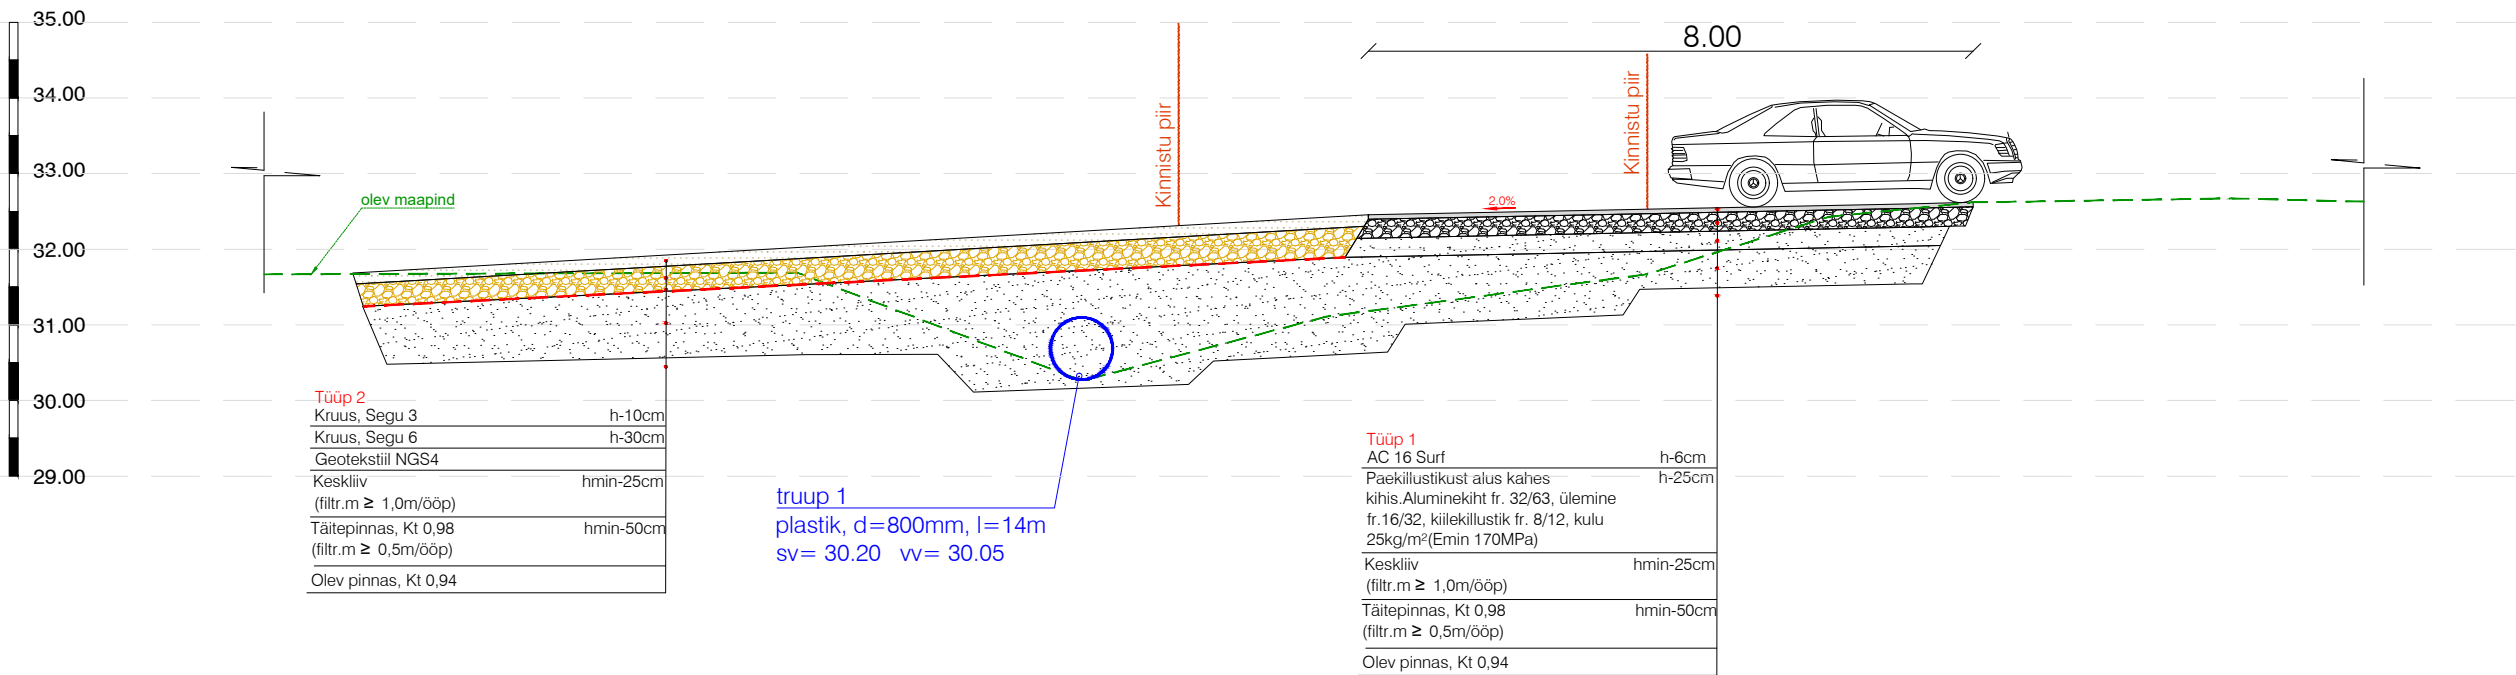

<div>viavelo</div> <div>INSENERIBÜRO</div>		TELLIJA	Aamos Atlas OÜ, Harju mk, Tallinn, Tartu mnt 84a, 10112		
		PROJEKT	Suur tee 45 kinnistu mahasõit		
		OBJEKT	Suur tee 45 , Kolklja alevik, Peipsiääre vald, Tartu mk		
PROJEKTEERIS	VASTUTAV	STAADIUM	JOONISE NIMI		TÖÖ NR
J.Viitmann	J.Viitmann	Eelprojekt	Ristprofiil		7225
		KUUP.	MÕÖTKAVA	JOONISE NR	REV
		10/16/2025	1:100	6-01	0
ViaVelo Inseneribüroo OÜ; reg.kood 11712139; Valukoja 10, 11415 Tallinn; Tel: 5172182, info@viavelo.ee; www.viavelo.ee; MTR: EEK001192; EPE001115; ELK000063; EEP003424					