


Lisa 1. ASUKOHA PLAAN

Maaparandussüsteemi ehitist (Puhkova/PÜ-118 Narva) teenindava Rennikalda tee (MS/kood 1106590020040/101) ehitamise projekteerimistingimused, Ida-Viru maakond, Narva-Jõesuu linn, Vodava küla ja Narva linn
M 1:4000

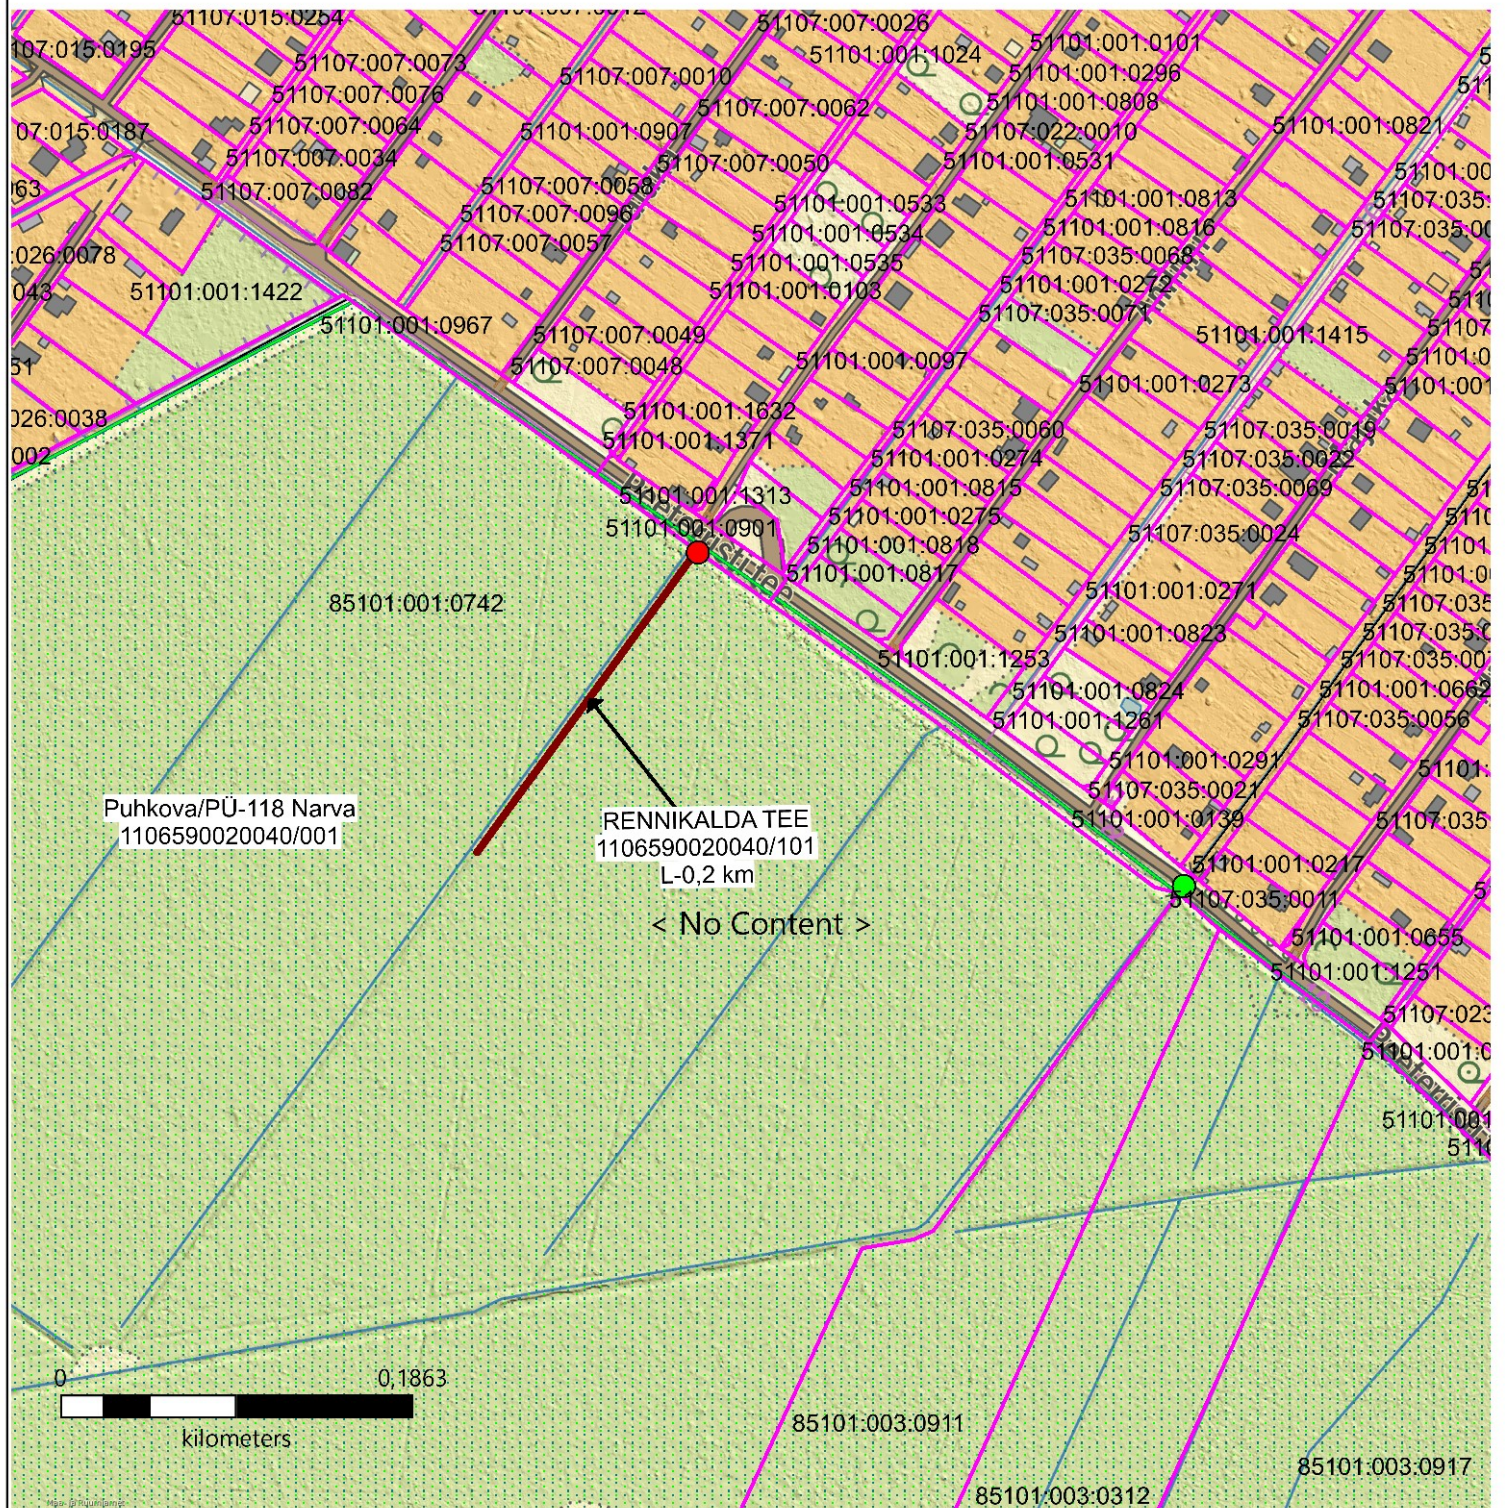

LEPPEMÄRGID

- ehitav tee
- olemasolev trupp
- ehitav trupp
- kuivendusvõrk
- katastriüksuse piir

Koostas:

Meelis Mumm

peaspetsialist

maaparandussüsteemi ehitusõiguse büroo

Maa- ja Ruumiamet

26.03.2026