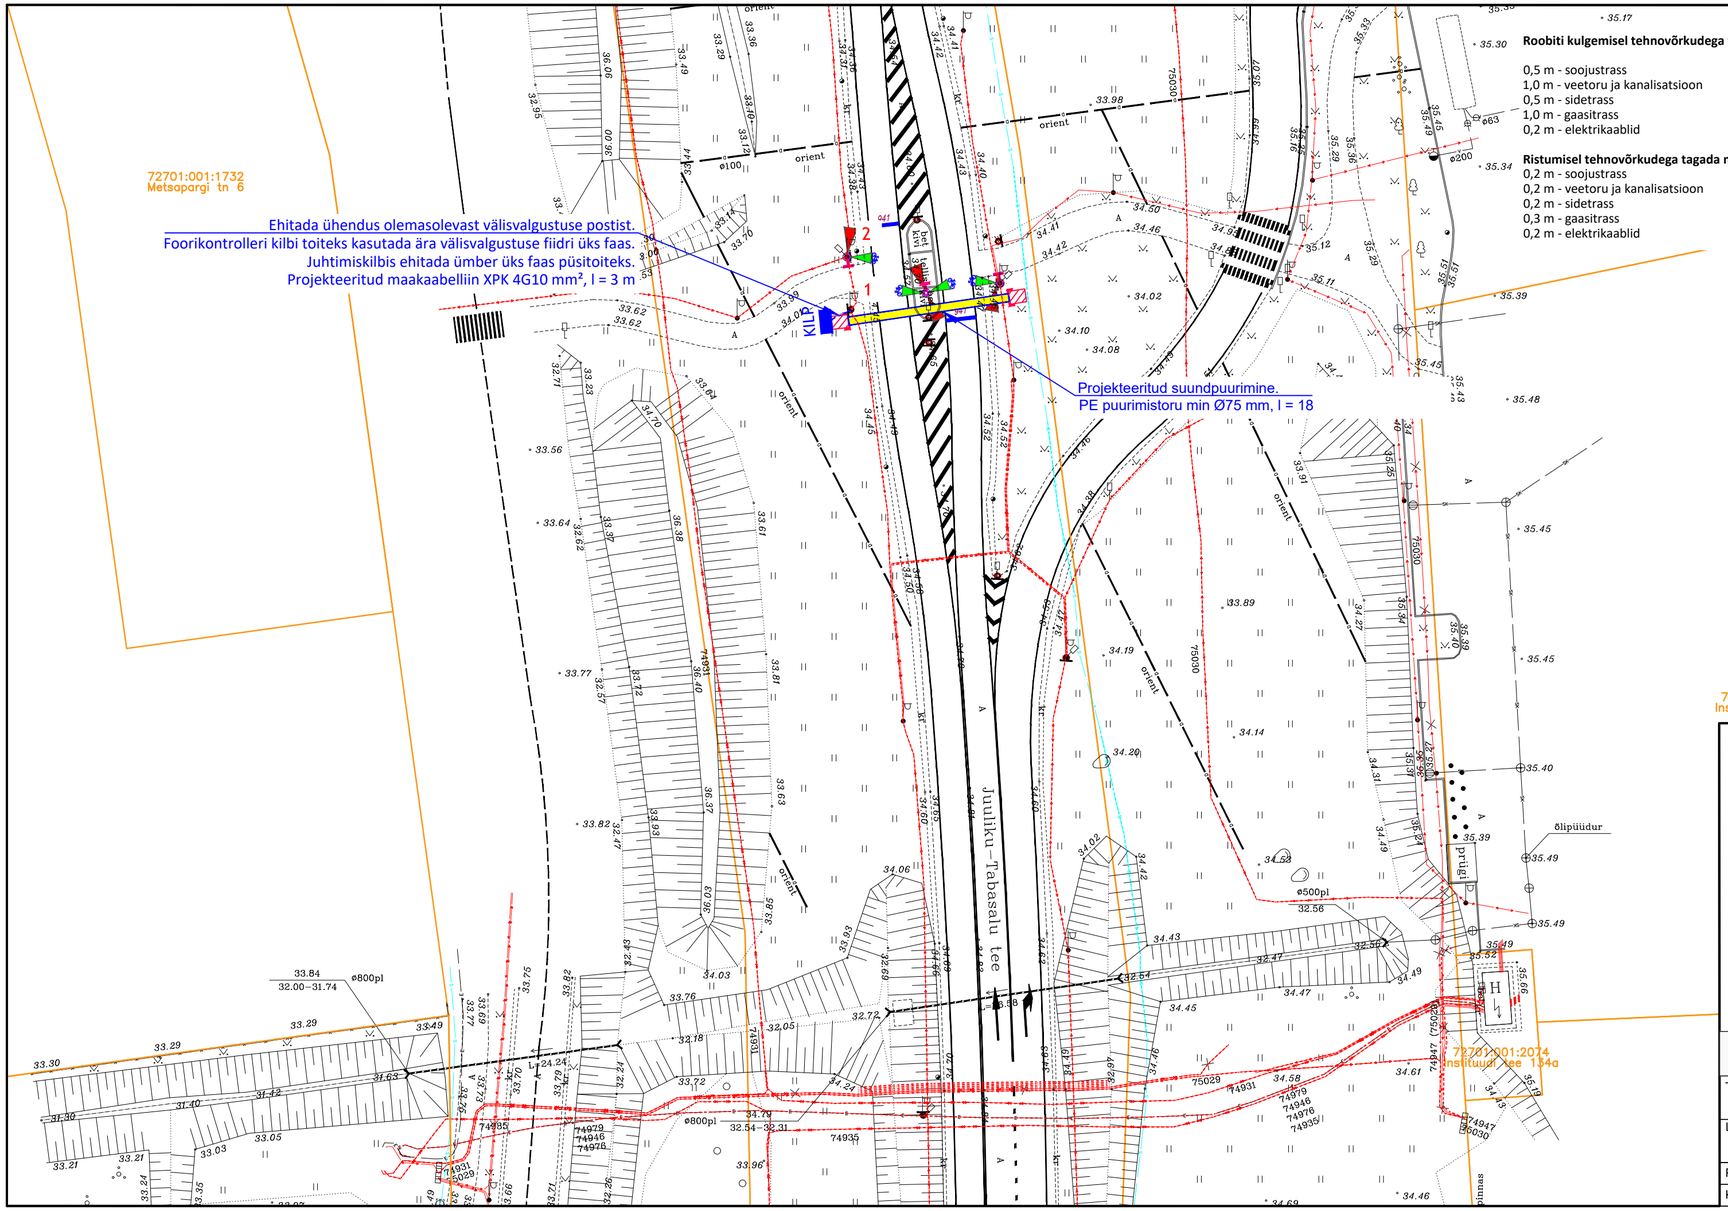

Roobiti kulgemisel tehnovõrkudega tagada min. kujad:

0,5 m - soojustrass
1,0 m - veetoru ja kanalisatsioon
0,5 m - sidetrass
1,0 m - gaasitrass
0,2 m - elektrikaablid

Ristumisel tehnovõrkudega tagada min. kujad:

0,2 m - soojustrass
0,2 m - veetoru ja kanalisatsioon
0,2 m - sidetrass
0,3 m - gaasitrass
0,2 m - elektrikaablid

TINGMÄRGID:

1W 1W 1W - projekteeritud maakaabel Ø75 mm, 450N kaitsetorus

- projekteeritud PE puurimistoru, Ø75 mm, 1250N; kaevikuga

1 - olemas oleva TV masti number

Märkused:

1. Kaeviku laius sõltub kaevamisviisist ja pinnasest.
2. Kaevise pealtlaius sõltub pinnase varisemisohtlikusest ja töömasinast
3. Tagasitäitmisel panna sügavamale peenem pinnas.
4. Täitmisel pinnas tihendada.
5. Liivapadi on vajalik kui kaevis rajatakse kruusasesse või kivisesse pinnasesse.
6. Peale ehitustöid taastada pinnas endisele kujule.
7. Kaablite paigaldamisel teemaal jälgida Transpordiameti nõudeid!

(Nõuded tehnovõrkude ja -rajatiste teemaale kavandamisel, MA 2018-015, tabel 1).

Kaabli vähim sügavus tugi- või kõrvalmaantee katte ja mulde all 1,5 m. Vähim sügavus teemaal, mulde nõlvast kuni 1 m kaugusel 1,2 m *(Tänavavalgustuse kaablite paigaldamisel võib põhjendatud juhtudel kasutada sügavust 0,7 m)* ja teemaal, mulde nõlvast kaugemal kui 1 m või kraavi/truubi põhjast 1,0 m.
Tehnovõrgud **tuleb kogu teemaa ulatuses rajada kaitsetorus**. Kaitsetoru tugevus tee mulde all või ristumisel teega või kraaviga teemaal 1250N.

SUUNDPUURIMISE LAHENDUS
Ristumine riigiteega Juuliku-Tabasalu tee L15

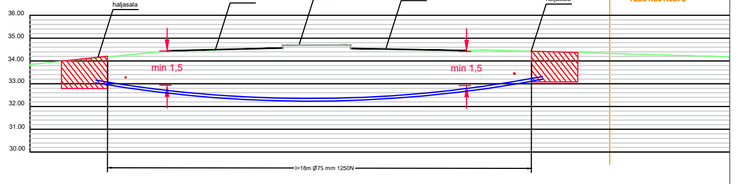

Geoalus	Reib OÜ		Töö nr TT-6080. (Kõrgused EH2000 süsteemis ja koordinaadid L-Est 97 süsteemis).		
Töö nr. -		Kuupäev: 29.05.2024	Objekt: Juuliku-Tabasalu tee L15 (km8,3) teeületuskoha foorilahendus		
Leht: 1	Lehti: 1	Mõõtkava: M1:500	Joonise nimi: Asendiplaan	Joonise nr. EL-4-01	Staadium: PP
Projekteeris:	Gerda Mändmaa		Tellija: TRAFFEST OÜ		
Kontrollis:	Harry Mitt				

MitiProjekt
MitiProjekt OÜ
registrikood:14566583
Aiandi 13/2, Tallinn, Harjumaa
info@mitiprojekt.ee