


TINGMÄRGID:					
<div><div></div>- olemasolev</div>					
<div><div></div>- projekteeritud</div>					
<div><div></div>- projekteeritud maandus</div>					
<div><div></div>- planeeritav</div>					

## Olemasolev juhtimiskilp

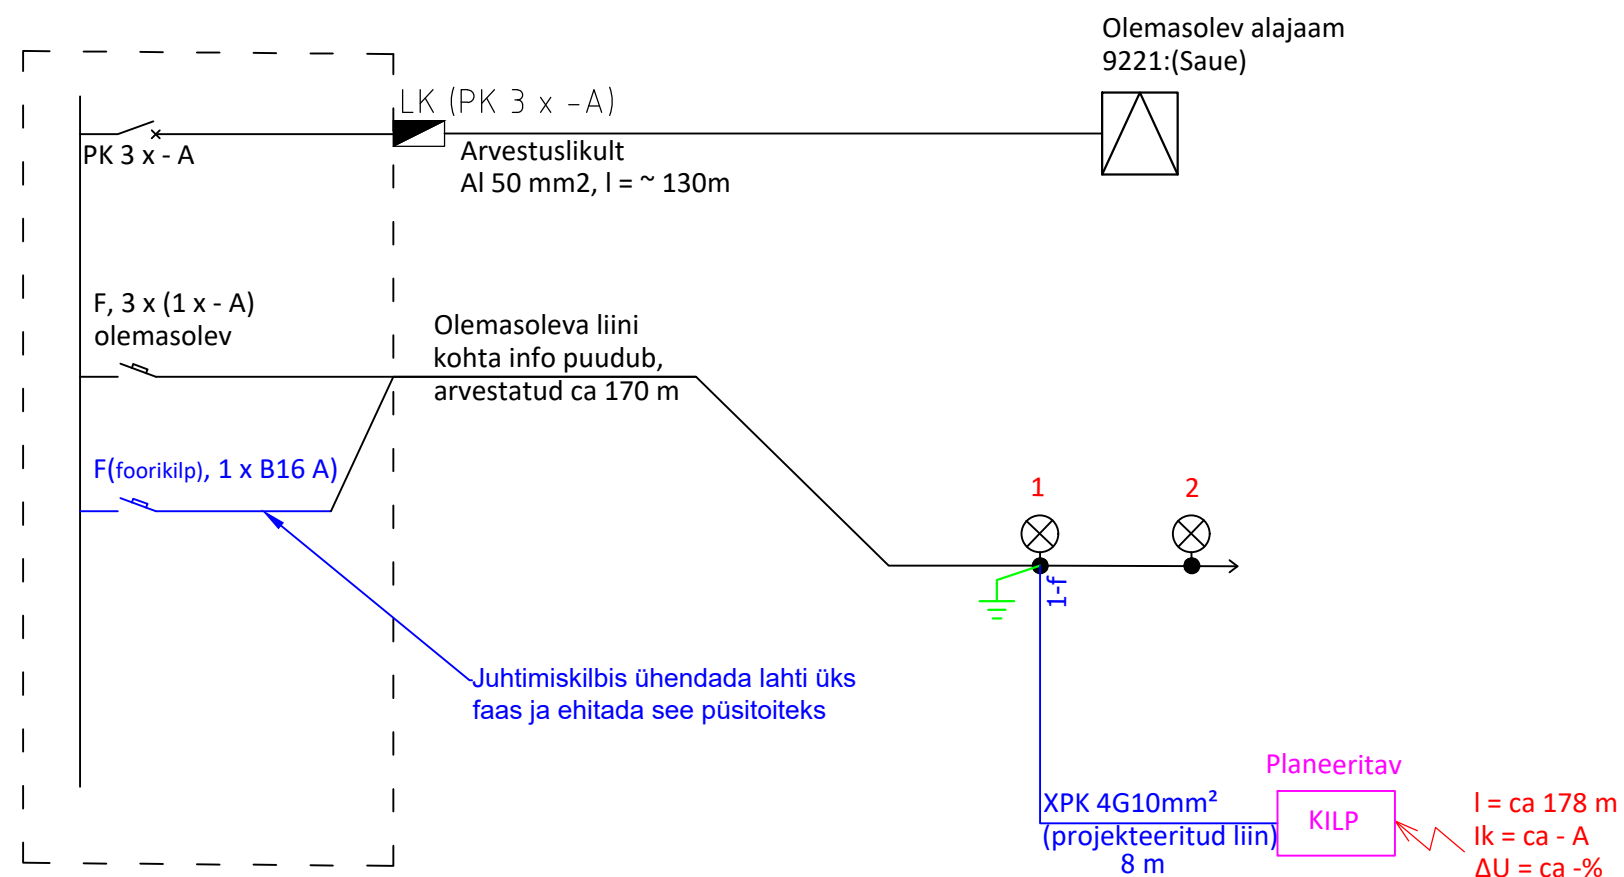

### MÄRKUSED:

- Toite kaabel on lahendatud 1 -st olemasolevast lülituskilbist.
- Välisvalgustuse fiidrite pingesüsteem on 3 x 400/230 V, 50 Hz ja juhistikusüsteem TN-C.
- Kilbi toiteks kasutada ära välisvalgustuse fiidri üks faas.
- Välisvalgustusele ehitada kordusmaandus plaanil näidatud kohtadesse.
- Elektritehnilised andmed (lühisvool, pingekadu jt) on arvatud olemasolevate materjalide põhjal ning ei pruugi olla täpsed!
- Peale ehitustöid mõõta lühisvoolud ja vajadusel vahetada juhtimiskilbis kaitseaparatuur!

Töö nr. 00724		Kuupäev:	Objekt: Juuliku-Tabasalu tee L15 (km8,3) teeületuskoha foorilahendus		
Leht: 1	Lehti: 1	Mõõtkava: M1:500	Joonise nimi: Elektriline skeem	Joonise nr. EL-5-01	Stadium: PP
Projekteeris: Gerda Mändmaa			Tellija: TRAFFEST OÜ		
Kontrollis: Harry Mitt					

**MitiProjekt**  
MitiProjekt OÜ  
registrikood:14566583  
Aiandi 13/2, Tallinn, Harjumaa  
info@mitiprojekt.ee