


Isikliku kasutusõiguse seadmise plaan

IKÕ ala Pos nr (plaanil)	Kinnistu registriosa nr	Katastriüksuse tunnus, nimi ja sihtotstarve	IKÕ ala pindala ruutmeetrites m ²	
Pos 1	3195750	18501:001:0027; 22140 Tõrvandi-Roiu-Uniküla tee; transpordimaa	181	
Pos 2	21683150	29101:001:1415; 22140 Tõrvandi-Roiu-Uniküla tee T48; transpordimaa	44	
Pos 3	21679350	29101:001:1430; 22140 Tõrvandi-Roiu-Uniküla tee T50; transpordimaa	72	

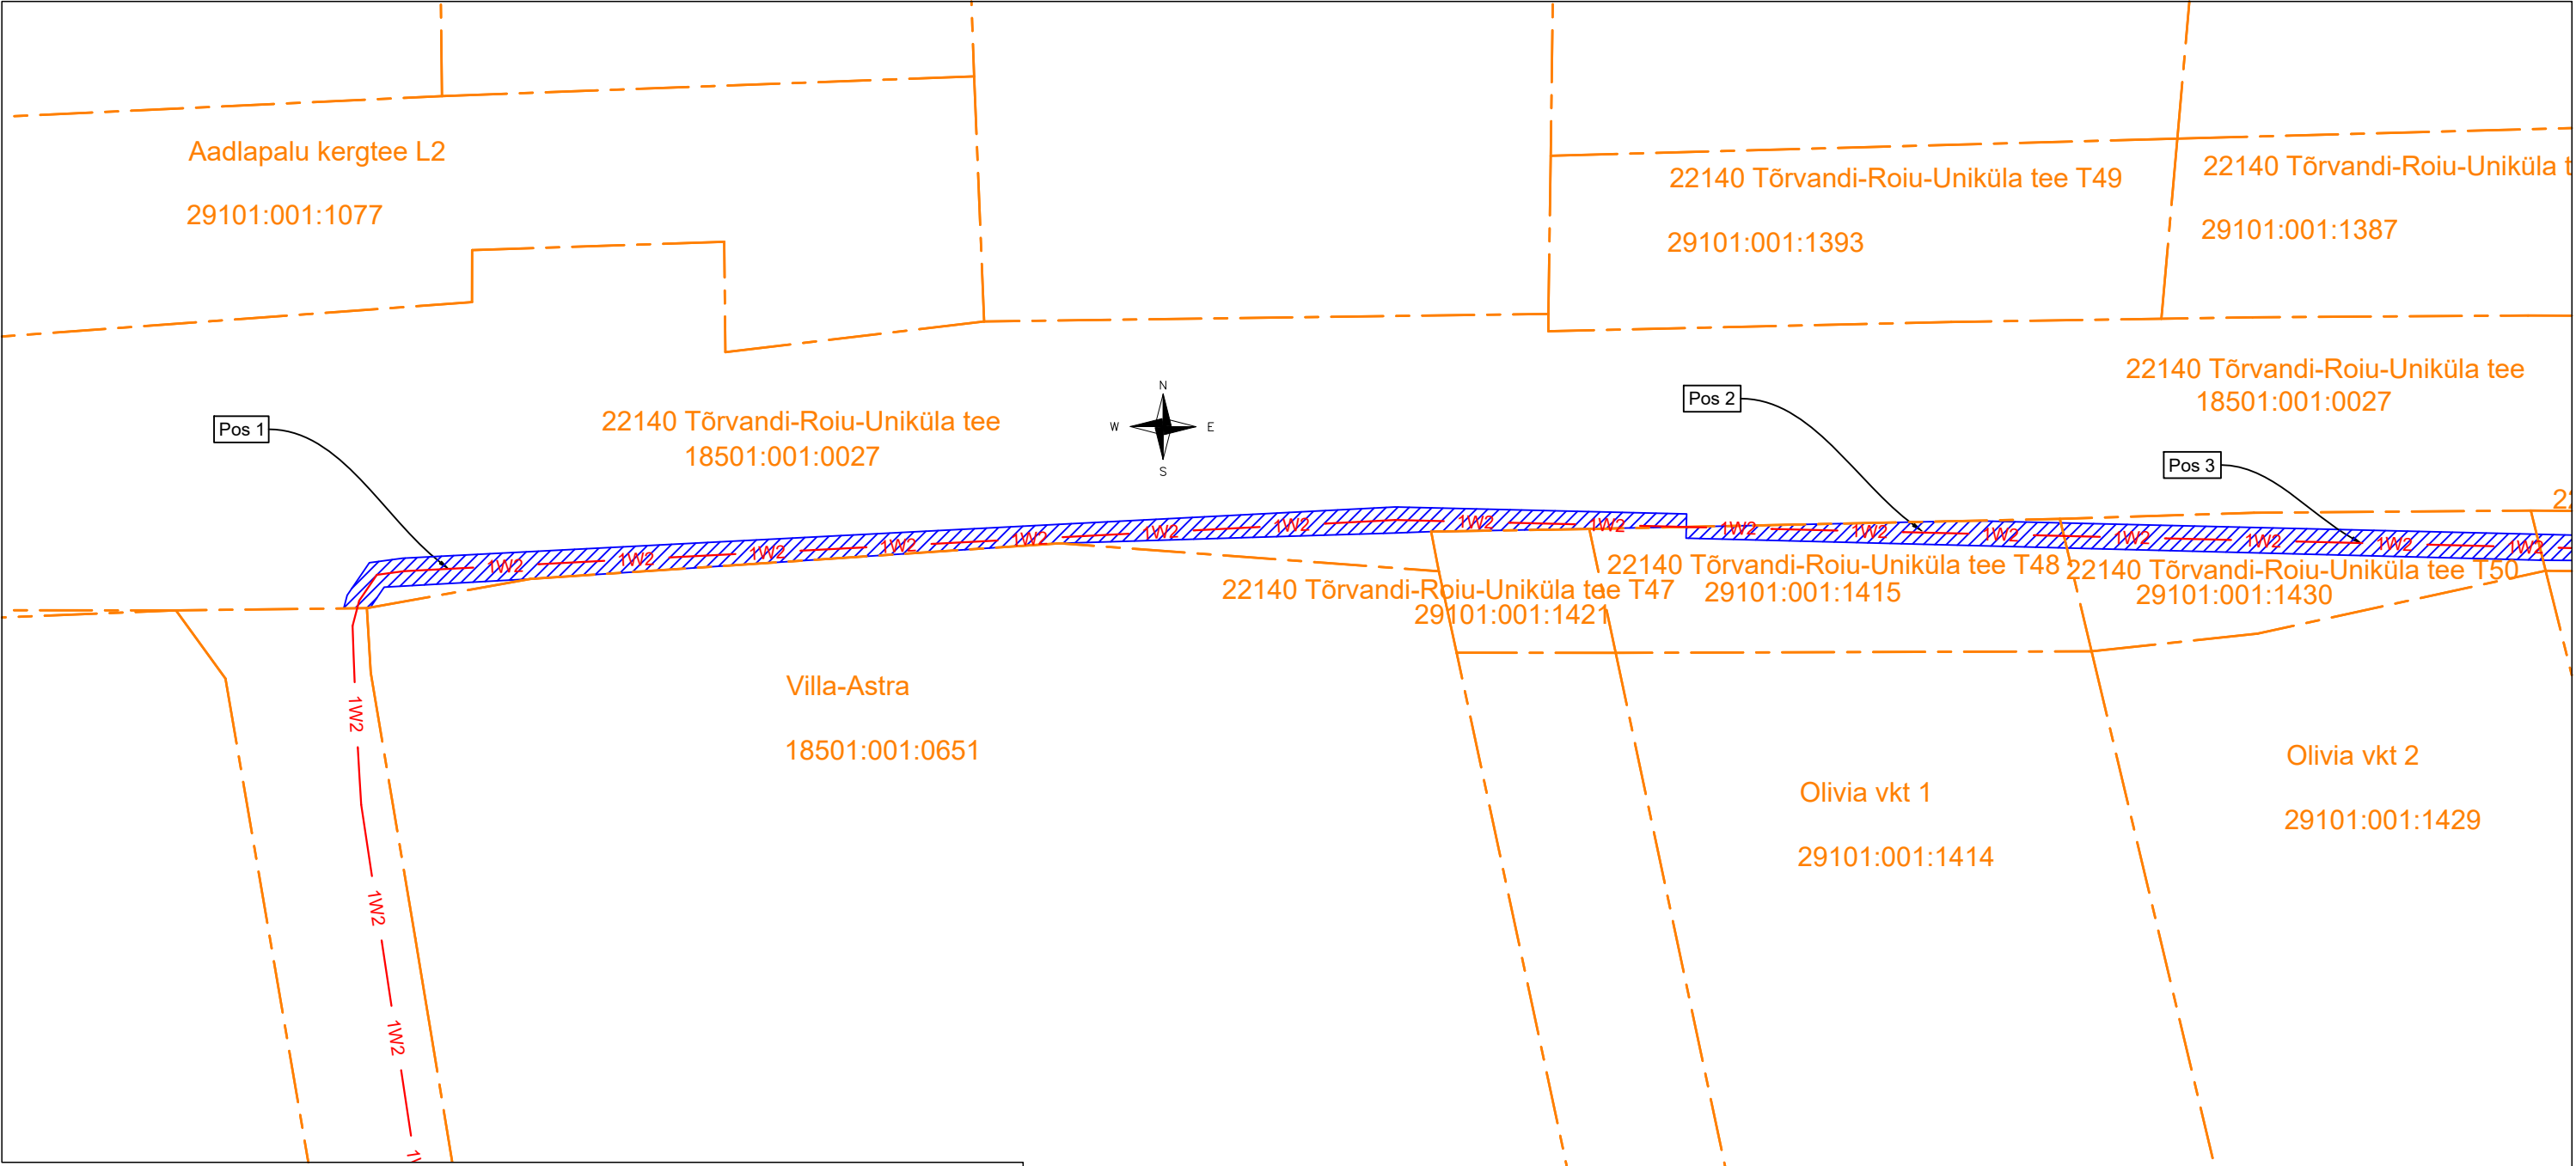

Haaslava ja Reola10 kV fiidrite osaline üle viimine maakaablis (Männitee-Aardlapalu)			Töö nr IP7480
Koostaja: Enersense AS Siim Sulamägi	Möötkava 1:500	Leht/ formaat : /A3	Kuupäev 06.08.2025

- Tingmärgid Enersense AS
- Kinnistupiir
- Isikliku kasutusõiguse seadmise ala
- 1W2

Projekteeritud keskpinge kaabel