



# 10 kV maakaabelliini ristumine kinnisel meetodil kinnisel meetodil põhimaanteega nr 7 Riia-Pihkva tee (206.95km)

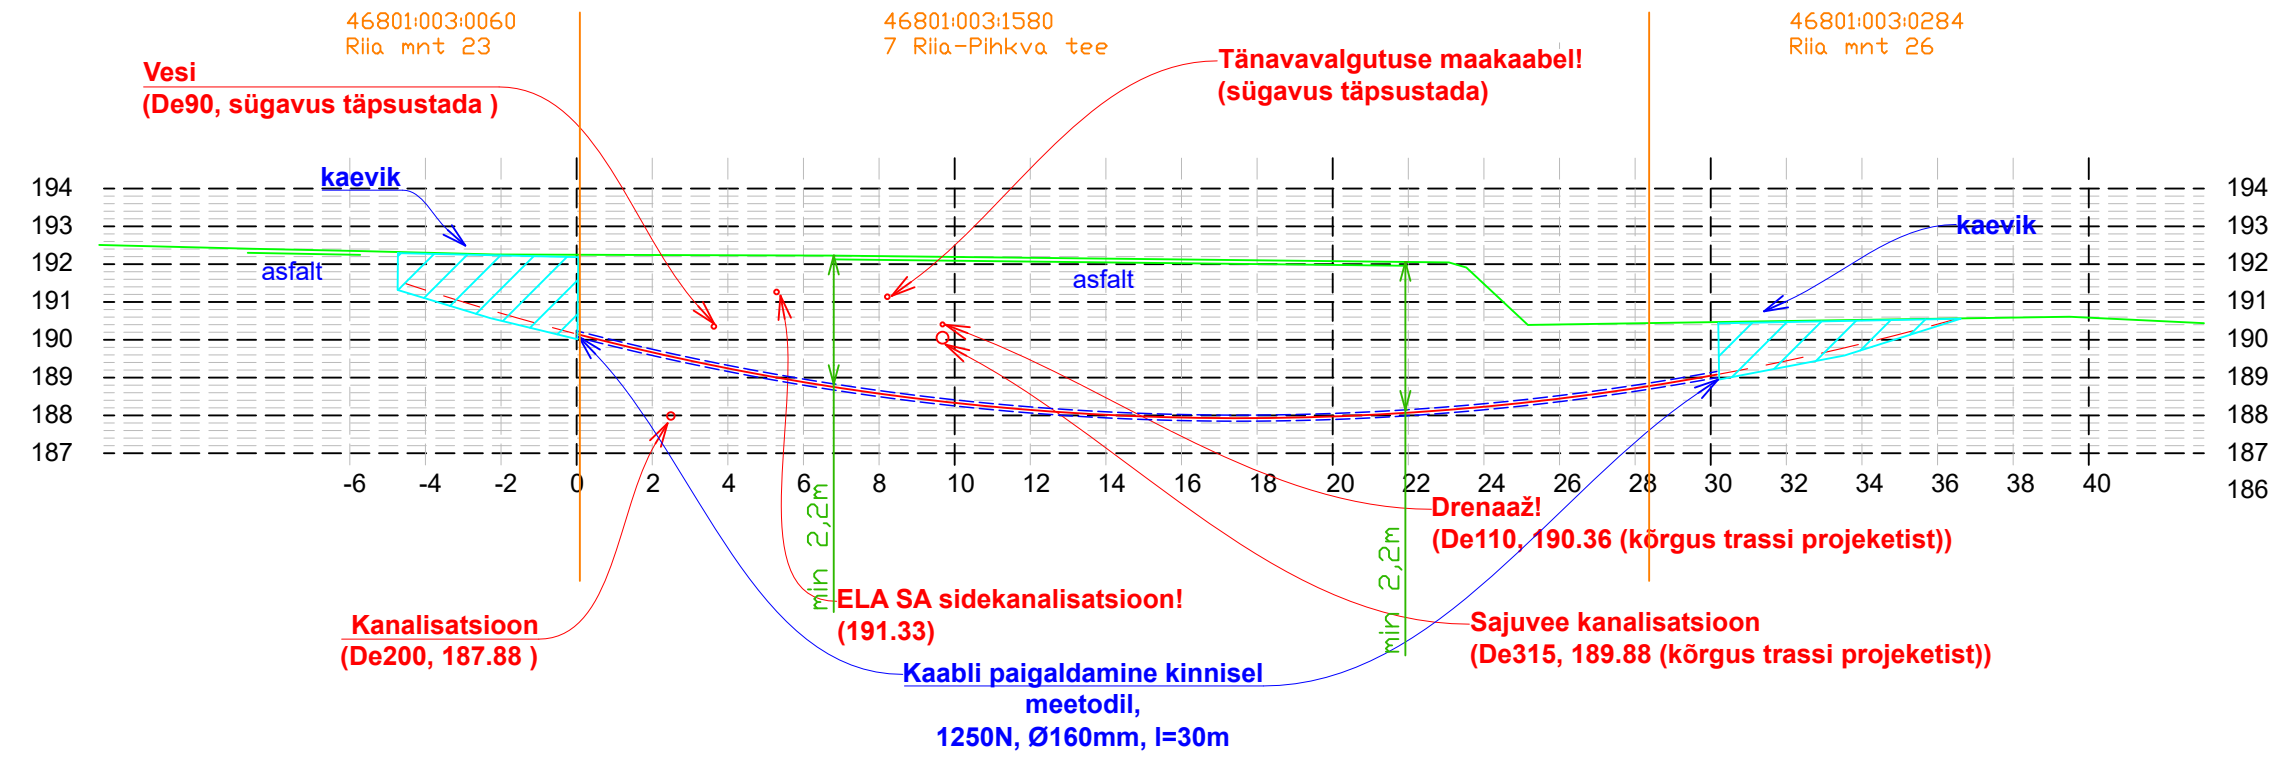

Tingmärgid

	projekteeritud 15kV maakaabelliin
	projekteeritud kaitsetoru
	lahti kaevatav ala kinnise meetodi rakendamiseks
	katastripiir



x) Kaabli minimaalne paigaldussügavus riigitee all 2,2m.

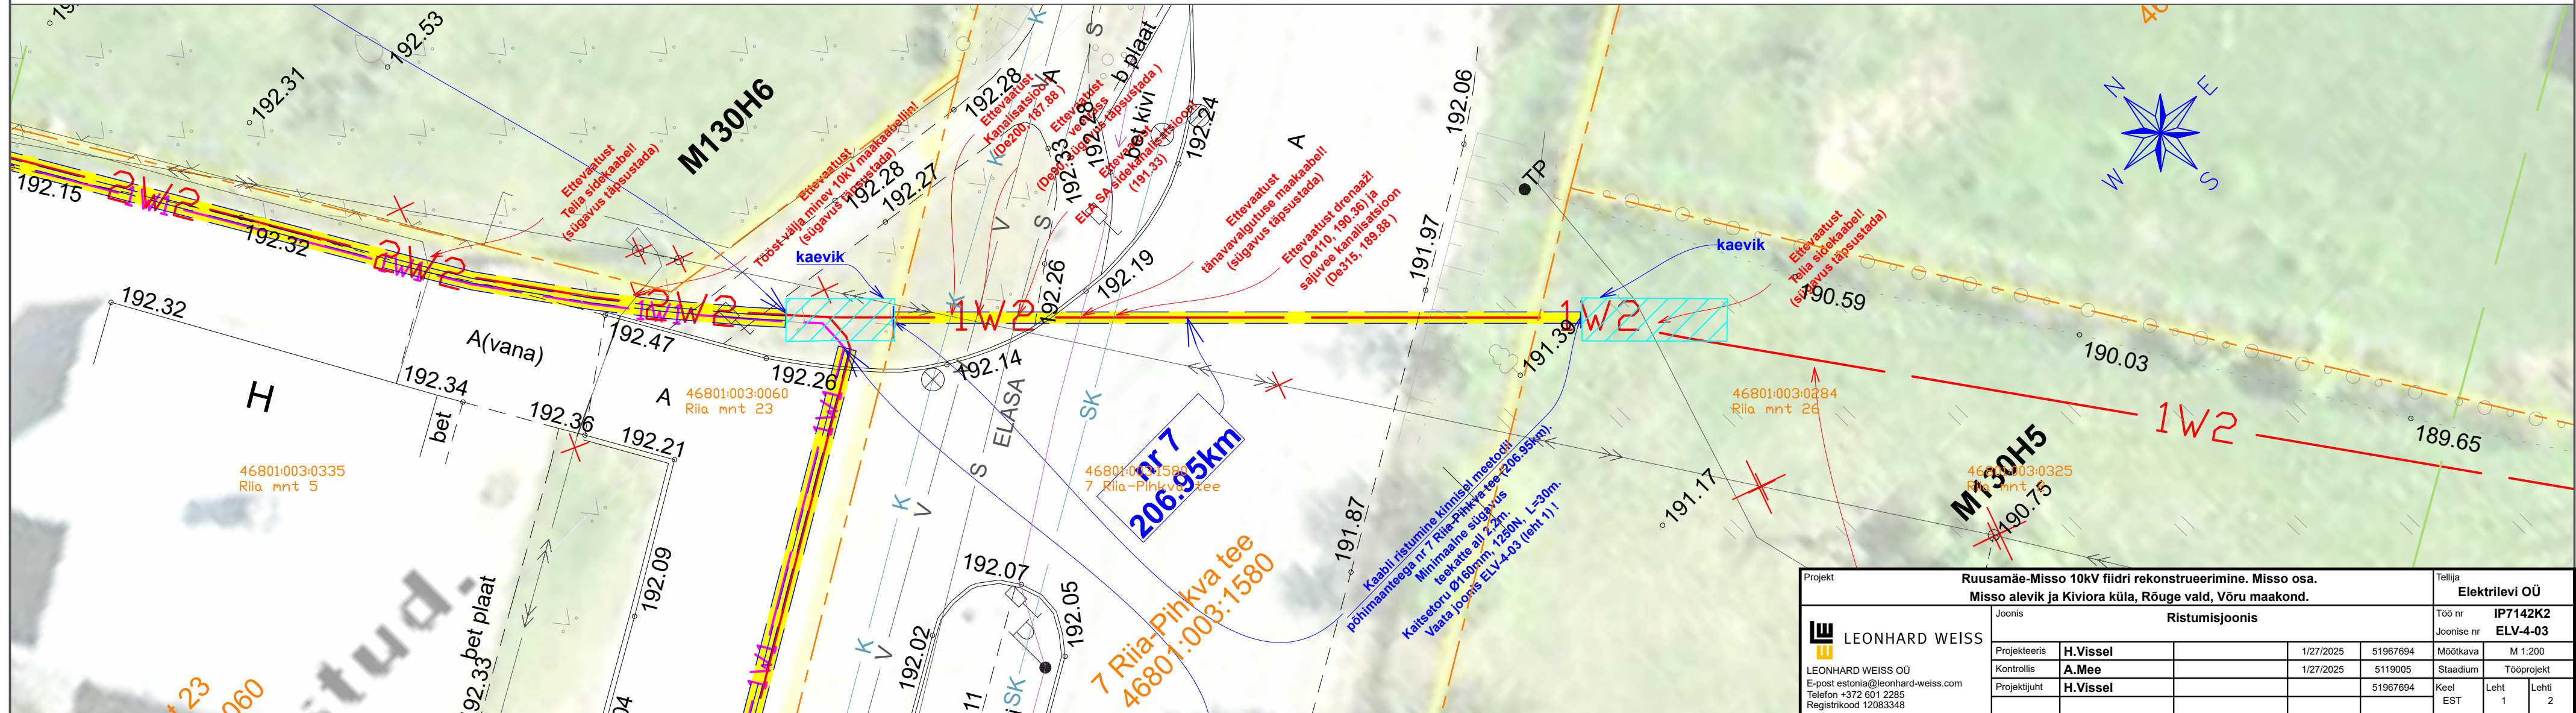

Projekt		Ruusamäe-Misso 10kV fiidri rekonstrueerimine. Misso osa.		Tellijä
		Misso alevik ja Kiviora küla, Rõuge vald, Võru maakond.		Elektrilevi OÜ
Joonis	Ristumisjoonis			Töö nr
				IP7142K2
Projekteeris	H.Vissel	1/27/2025	51967694	Möötkava
Kontrollis	A.Mee	1/27/2025	5119005	Staadium
Projektijuh	H.Vissel		51967694	Tööprojekt
LEONHARD WEISS E-post estonia@leonhard-weiss.com Telefon +372 601 2285 Registrikood 12083348				Keel
				Leht
				1
				Lehti
				2



# 10 kV maakaabelliini ristumine kinnisel meetodil kinnisel meetodil põhimaanteega nr 7 Riia-Pihkva tee (206.25km)

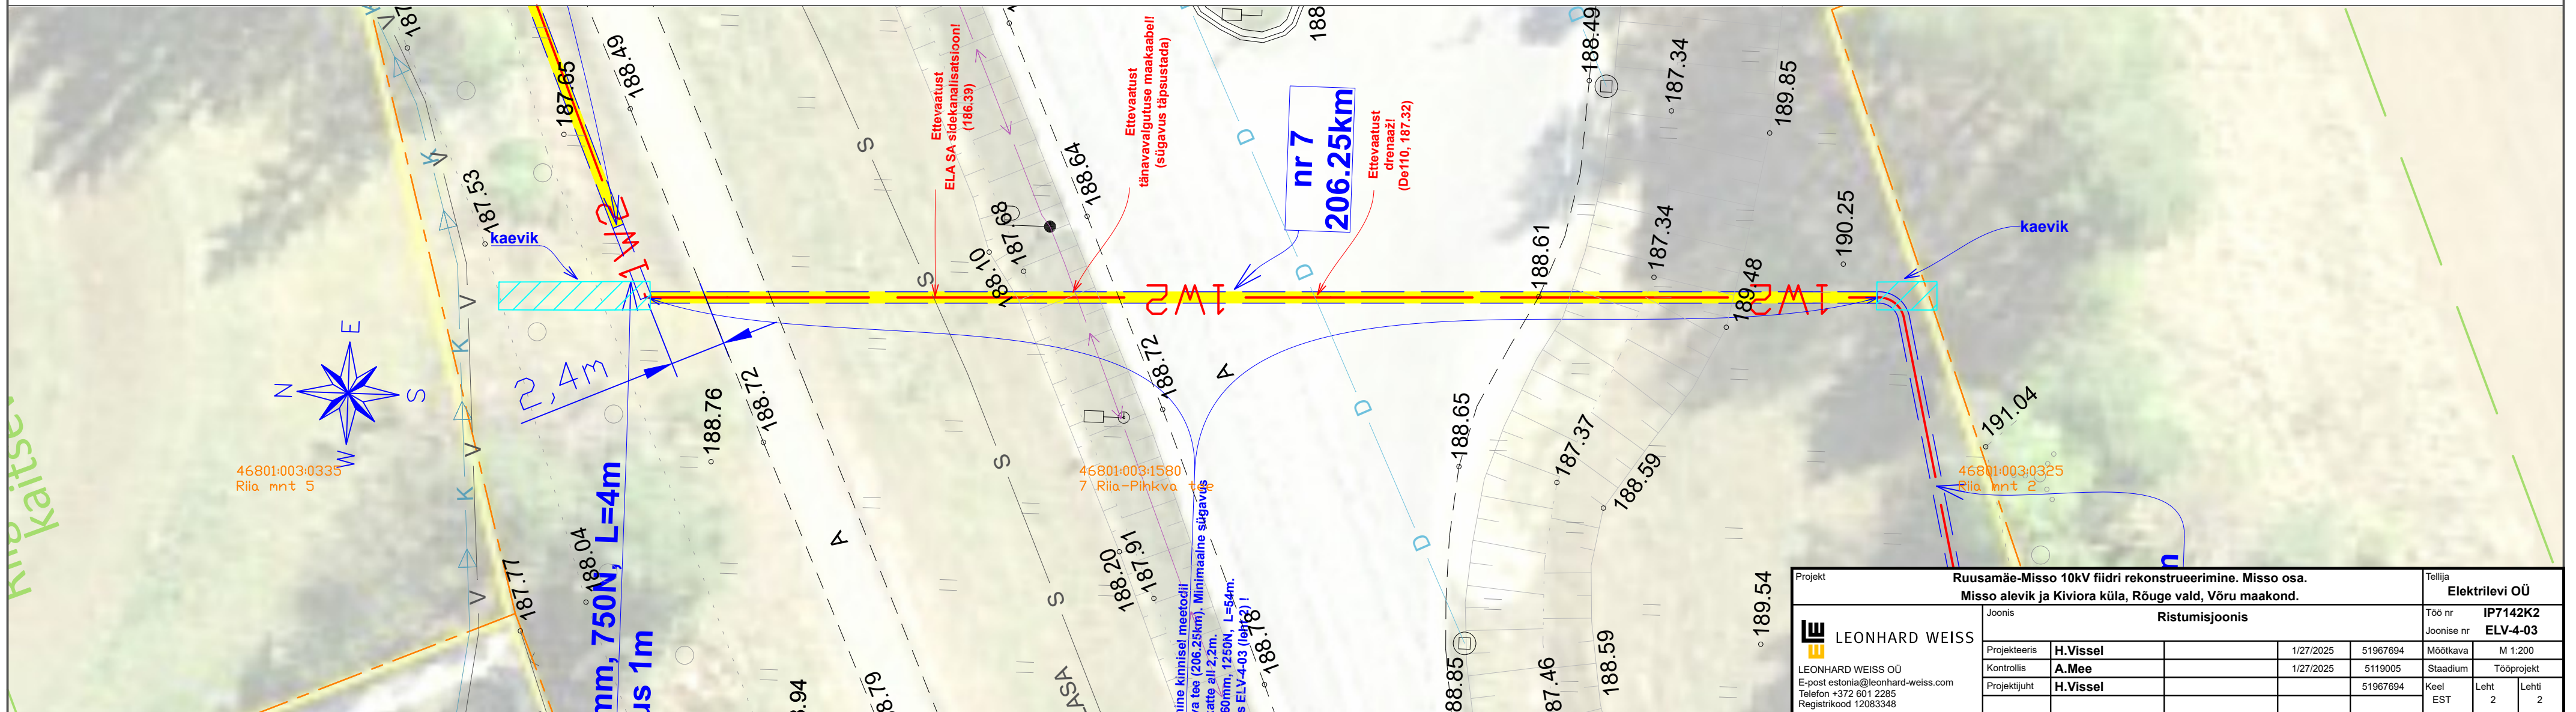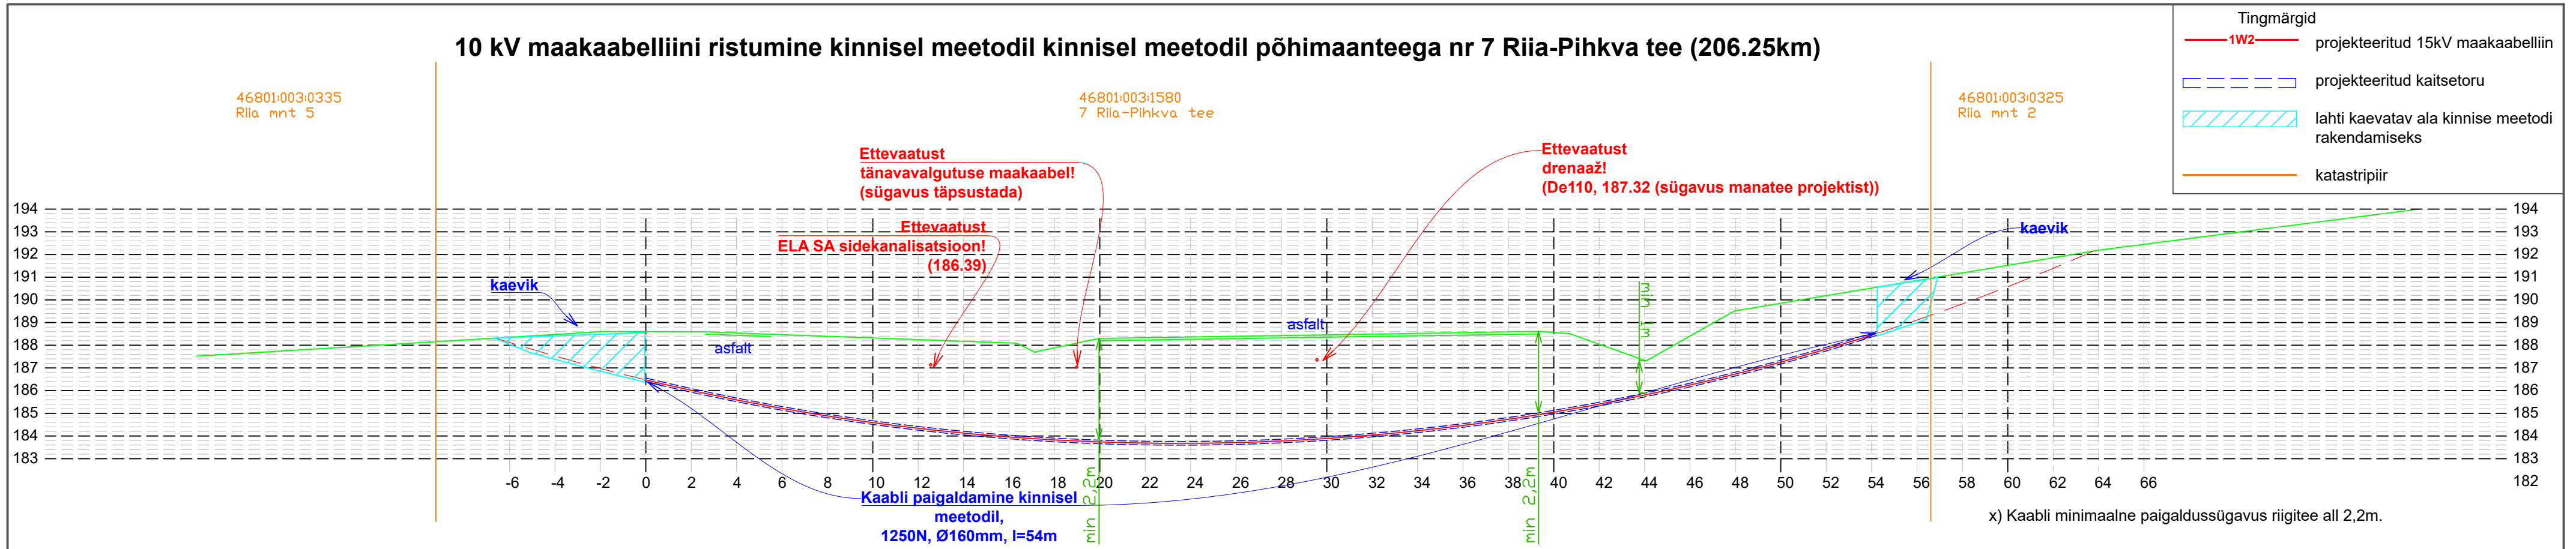

Projekt				Ruusamäe-Misso 10kV fiidri rekonstrueerimine. Misso osa.				Tellijaja	
				Misso alevik ja Kiviora küla, Rõuge vald, Võru maakond.				Elektrilevi OÜ	
Joonis		Ristumisjoonis		Töö nr		IP7142K2		Joonise nr	
				51967694		Möötkava		M 1:200	
Projekteeris	H.Vissel	1/27/2025	51967694	Kontrollis	A.Mee	1/27/2025	5119005	Staadium	Tööprojekt
Projektjuht	H.Vissel		51967694	Keel	EST	Leht	2	Lehti	2
LEONHARD WEISS LEONHARD WEISS OÜ E-post estonia@leonhard-weiss.com Telefon +372 601 2285 Registrikood 12083348									