
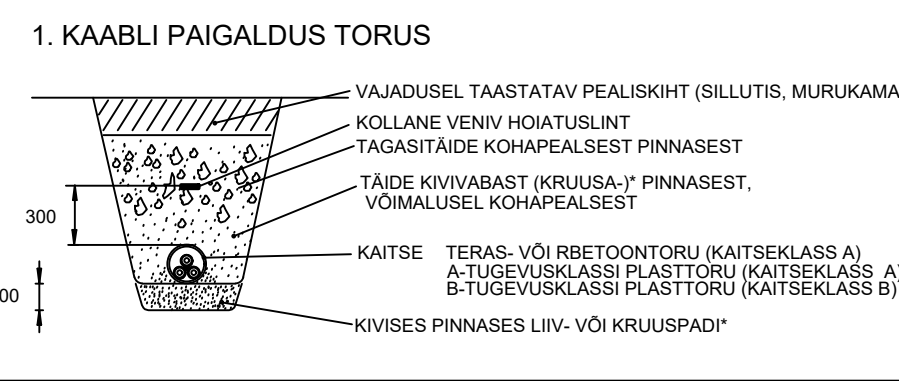


OLEMASOLEV	PROJEKTEERITUD	SELETUS
[Alojoon]	[Symbol]	Alajaam
[Symbol]	[Symbol]	Likvideeritav kõrge kuusehekk
[Symbol]	[Symbol]	Katastripiir
[Symbol]	[Symbol]	MP maakaabel
[Symbol]	[Symbol]	KP maakaabel
[Symbol]	[Symbol]	Kaabel kinnise kaevema tugevusklass 1250N
[Symbol]	[Symbol]	Sidetraas
[Symbol]	[Symbol]	Kaabitoru tugevusklass 450N
[Symbol]	[Symbol]	Kaabitoru tugevusklass 750N
[Symbol]	[Symbol]	Perspektiivne katastripiir
[Symbol]	[Symbol]	Proj.-lud reservor
[Symbol]	[Symbol]	Maandus

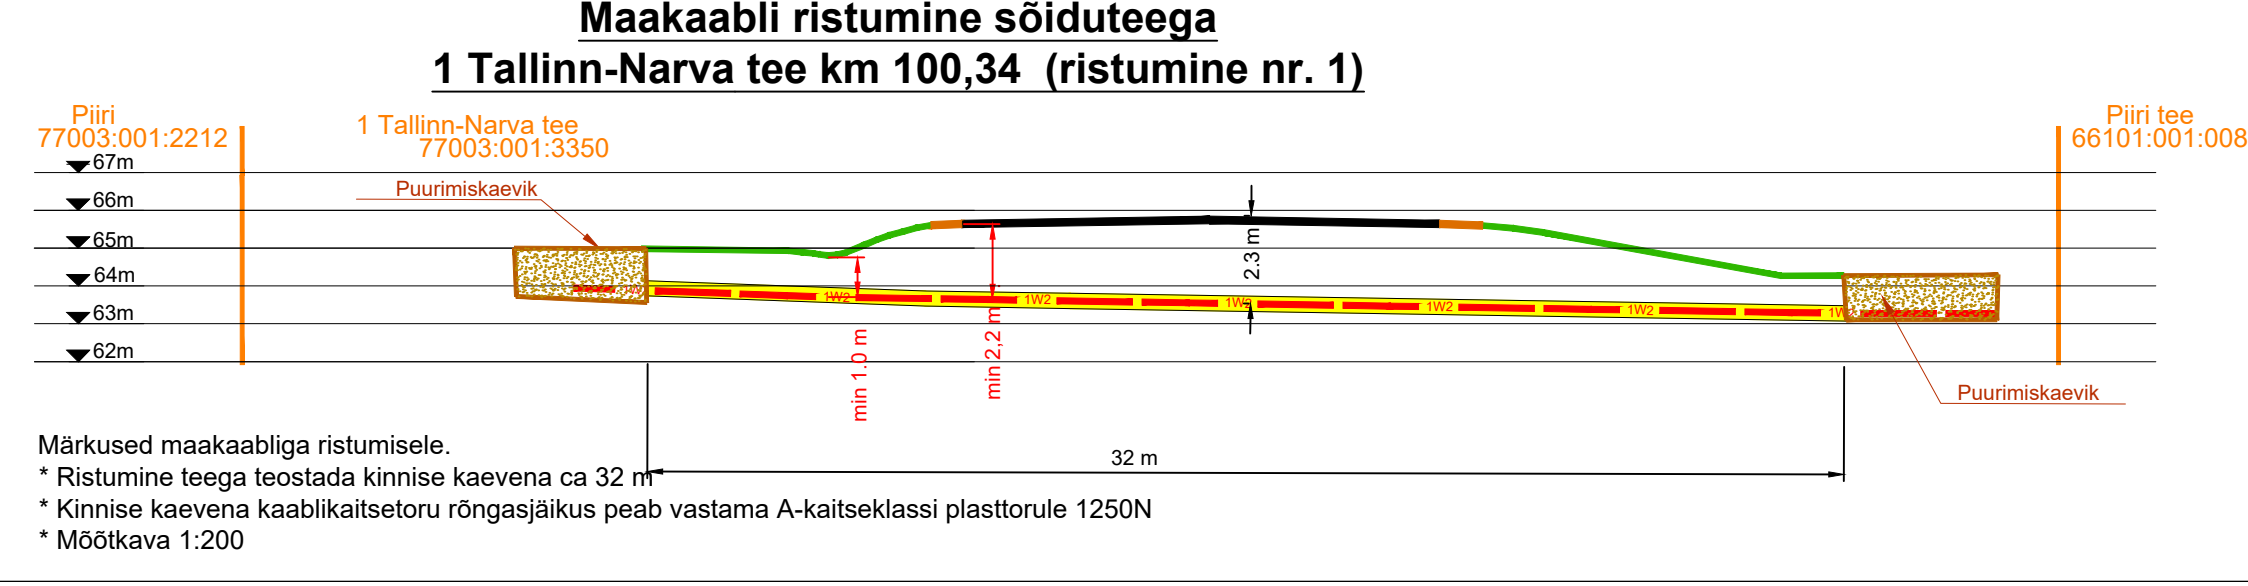

Coordinaadid L-E-97, sõrased E+2000	Rakvere vald Näpi alevik, Aluvere küla Haava A-J-Aluvere A-J elektrikaabel	Töö nr.	Leht	Mõõtkava
Moodustaja: J. Sirenik	Geoloog	13456	1/1	1:500
Tööstaja: P. Tenbas	OU Gem-Geo EGI0045699-0001 Rakvere Oja tn 1 tel.32 23310 info@gemgeo.ee			

Töö nimi: Veskinurga POS3 liitumine madalpingel	Töö nr.: LR991	Treija: Enefit Connect OU
Joonise nimi: Asendiplaan 3	Projektooris: Anri Kookmaa	Joon. nr.: 13
Objekti asukoht: Aluvere küla, Rakvere vald, Lääne-Viru maakond	Kontrollis: Anri Sig	Mõõtkava: 1:500
OU Promerant	Rep. kood 11074827 Vilja 26-4 Võru GSM 53007505	Staatium: TRK Muudus: Kauplev: 21.11.2023