



RISTPROFIIL 2-2

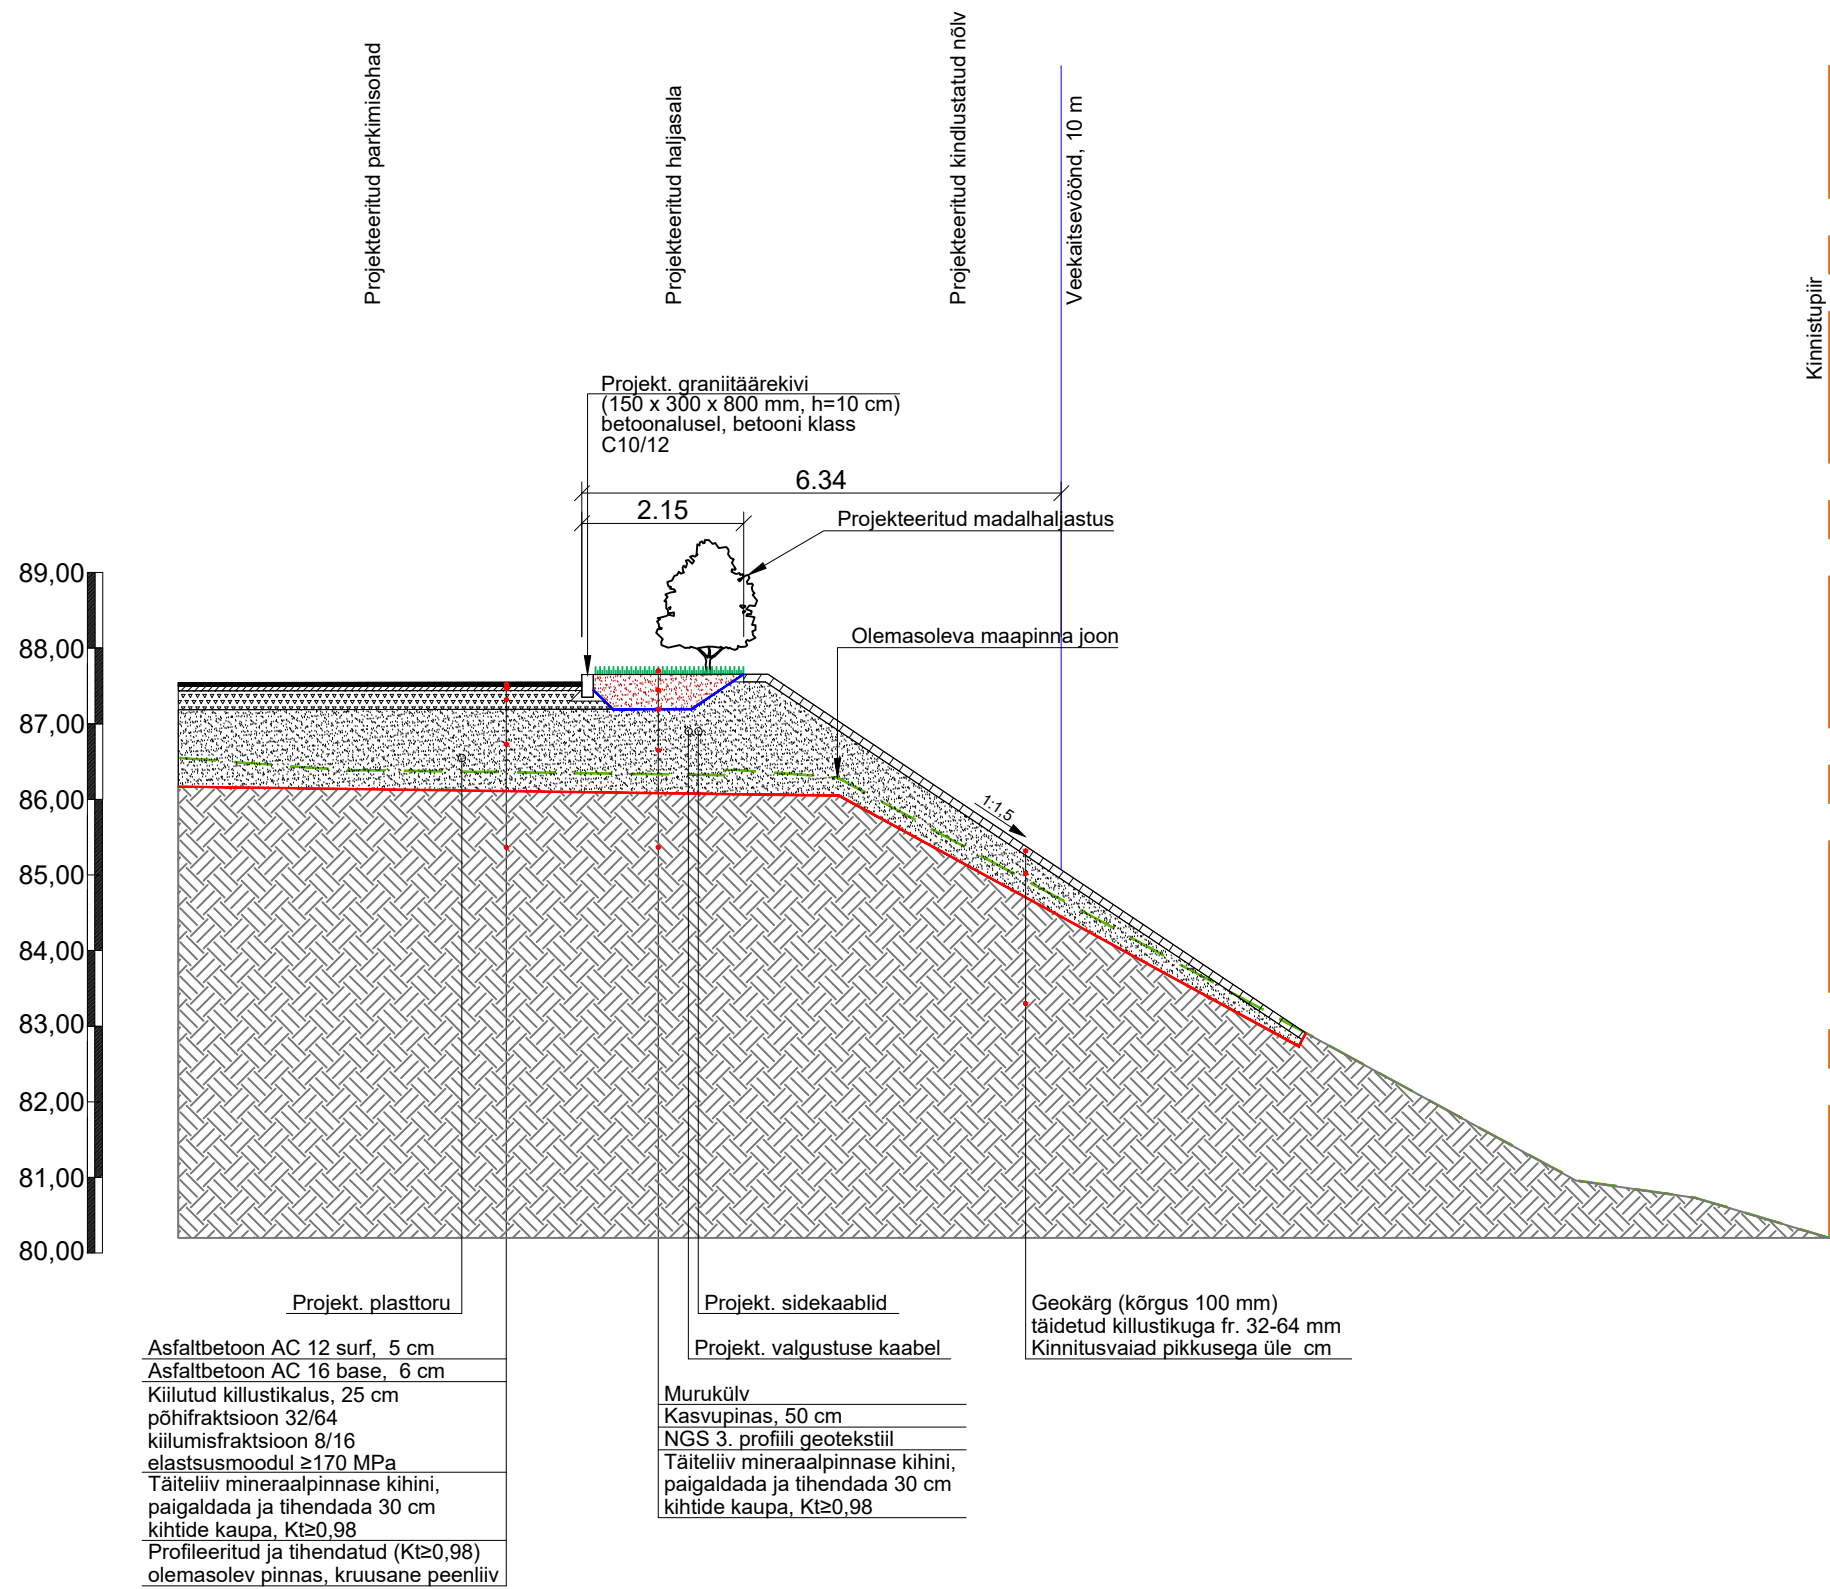

 <div>KLM Projekt OÜ Sepise tn 1, Tallinn, Harju maakond tel. 514 4725 info@klmprojekt.ee reg. kood: 11074214 MTR nr: EEP003312</div>				Tellija: Allianss Arhitektid OÜ								
				Projekti nimetus: Kose Coop toidupoe tee–ehituslik osa. Kose tee 11//Luigemäe, Kose alevik, Võru vald								
				Objekt: Kose tee 11, Kose alevik, Võru vald, Võru maakond								
	Nimi	Allkiri	Kuupäev	Joonis: RISTPROFIIL 2–2			Projekt nr.: 2525					
Kinnitas:	K. Laurits	/digiallkiri/	17.02.2026	Joonise nr.: 4.2			Mõõtkava: 1:100		Leht: Paber: A3		Stadium: PP	
Kontrollis:	A. Lipkin	/digiallkiri/	17.02.2026									
Koostas:	A. Lipkin	/digiallkiri/	17.02.2026									