


RISTPROFIIL 3-3

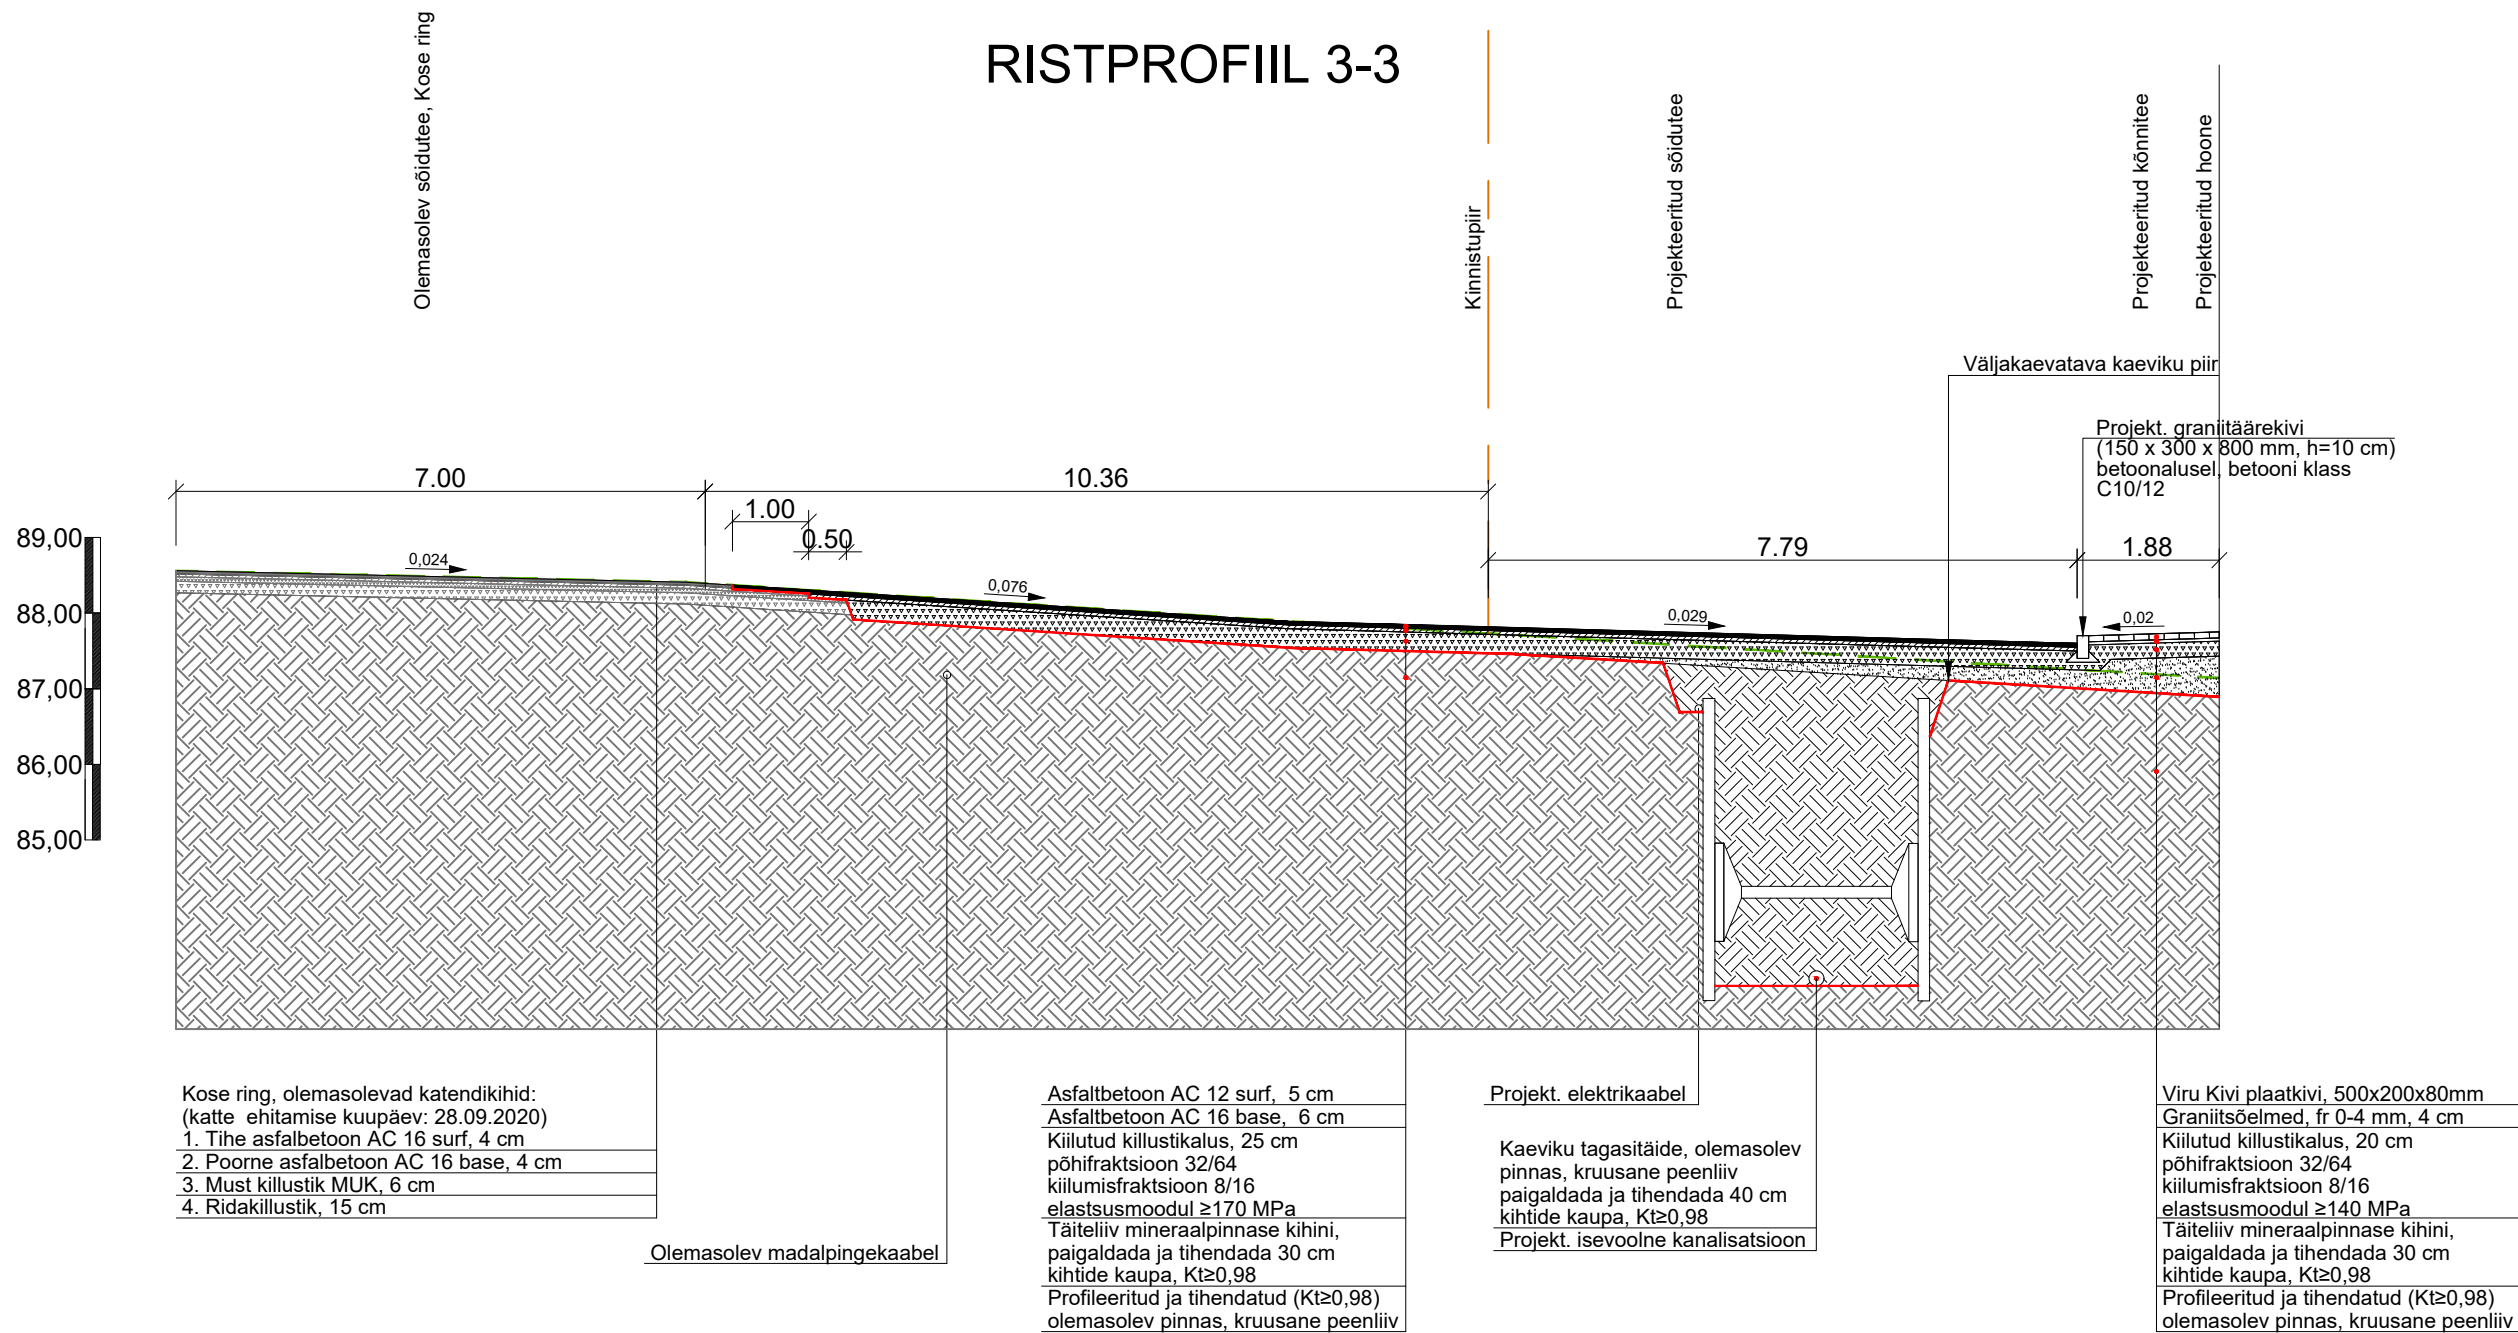

KLM Projekt OÜ
Sepise tn 1, Tallinn, Harju maakond
tel. 514 4725
info@klmprojekt.ee
reg. kood: 11074214
MTR nr: EEP003312

Tellija:	Allianss Arhitektid OÜ			
Projekti nimetus:	Kose Coop toidupoe tee-ehituslik osa. Kose tee 11//Luigemäe, Kose alevik, Võru vald			
Objekt:	Kose tee 11, Kose alevik, Võru vald, Võru maakond			
Joonis:	RISTPROFIIL 3-3			Projekt nr.: 2525
Joonise nr.:	4.3	Mõõtkava:	1:100	Leht:
			Paber:	A3
				Stadium: PP

	Nimi	Allkiri	Kuupäev
Kinnitas:	K. Laurits	/digiallkiri/	17.02.2026
Kontrollis:	A. Lipkin	/digiallkiri/	17.02.2026
Koostas:	A. Lipkin	/digiallkiri/	17.02.2026