


Isikliku kasutusõiguse ala plaan

Pärnu maakond, Lääneranna vald, Õhu küla, 19101 Audru-Tõstamaa-Nurmsi tee

M 1:500; A4

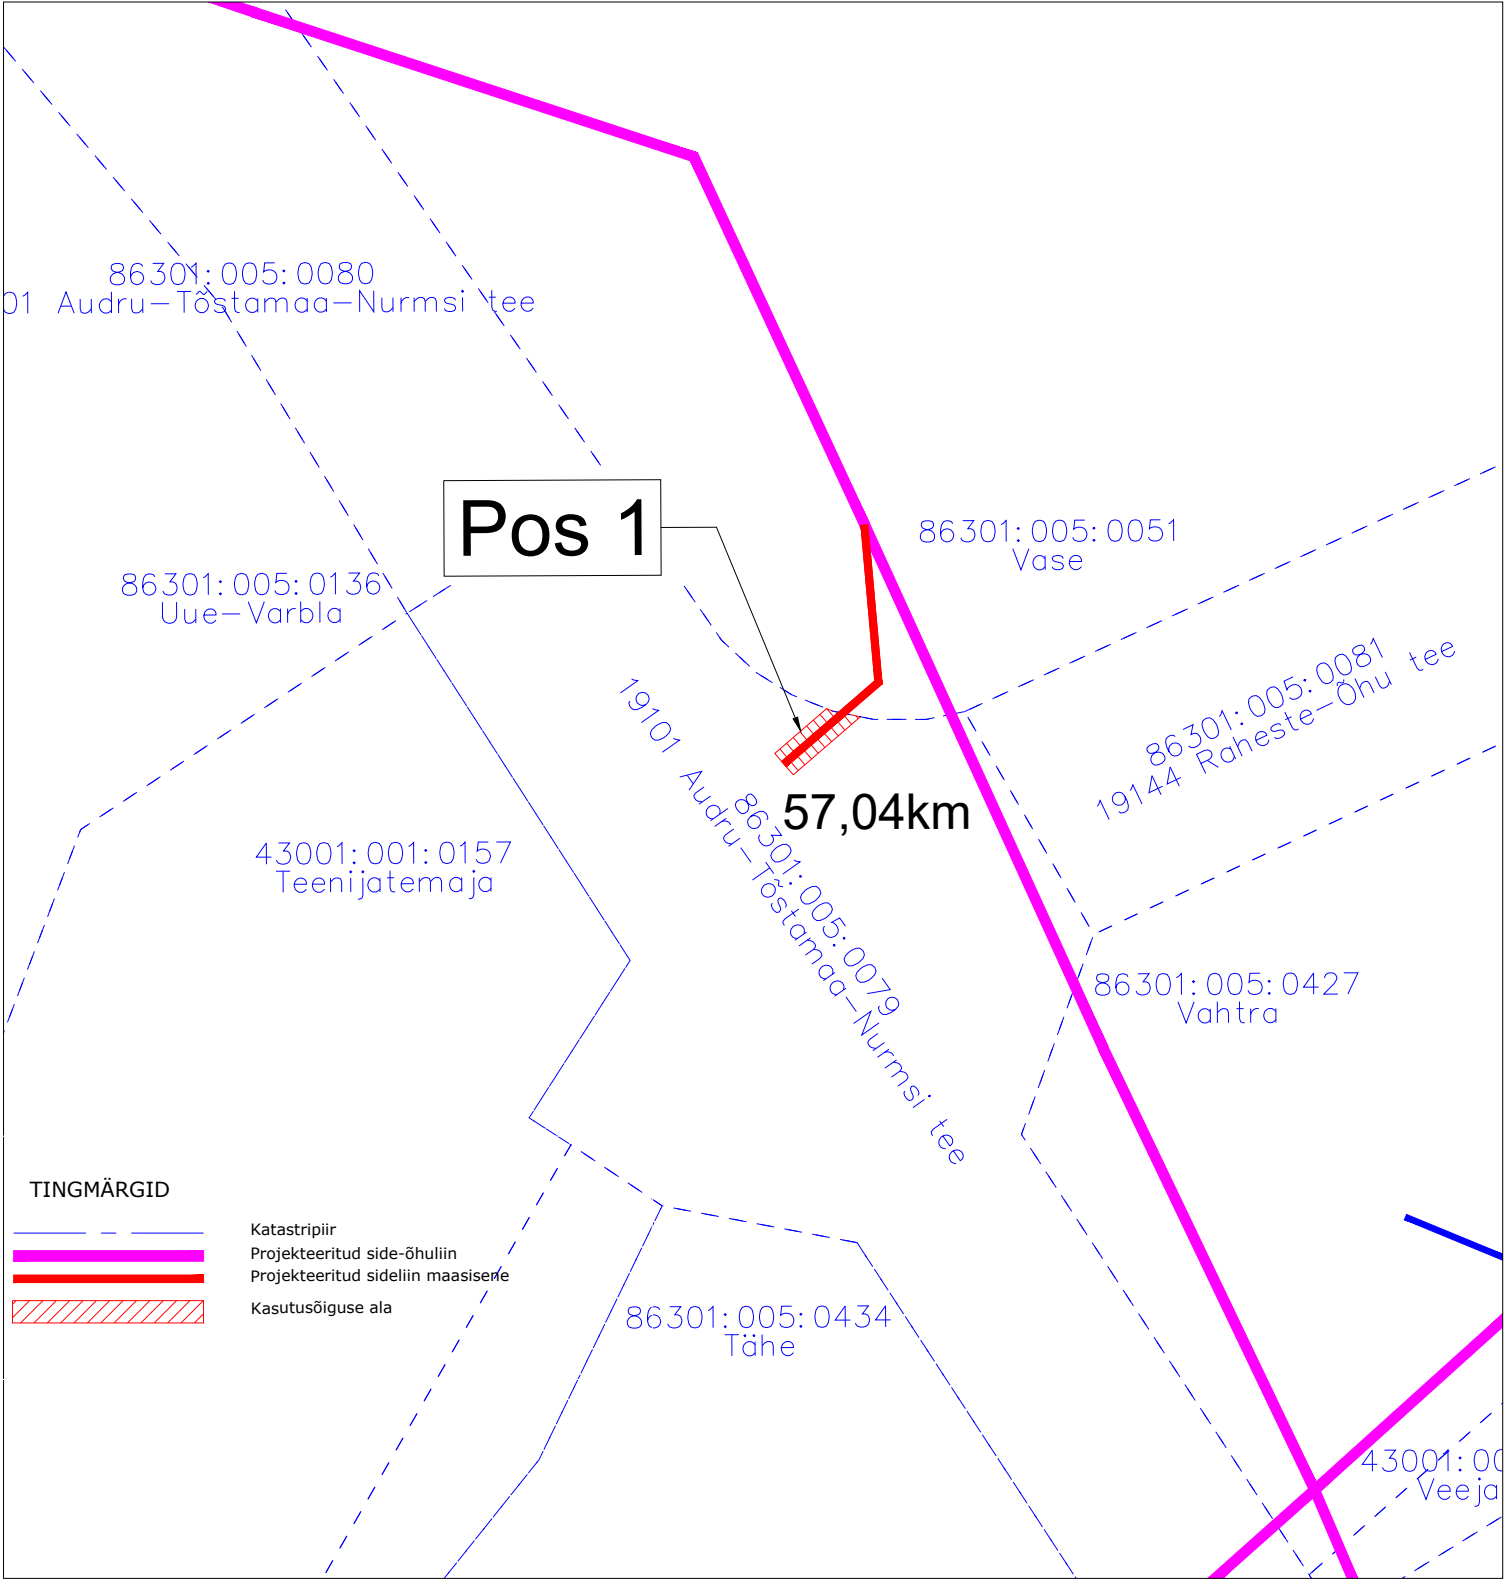

Jrk nr	Koormatav ala; Pos nr (plaanil)	Kinnistu registriosa number	Katastriüksuse tunnus, nimi ja sihtotstarve	Asukoht riigitee (nr ja nimi) suhtes (lõigu algus ja lõpp km)	Ala pindala ruutmeetrites m ²
1	Pos 1	8282250	86301:005:0079 19101 Audru-Tõstamaa-Nurmsi tee; Transpordimaa 100%	19101 Audru-Tõstamaa-Nur msi tee km 57,04	11

Töö tellija: Enefit Connect OÜ
Sidevõrgu projekteerimine ja ehitus
Õhu küla, Lääneranna vald (A28N019)

Eelprojekt: VT1762
Töö nr. 22-353
Koostas: Aneta Andersson
Hepta Group Energy OÜ