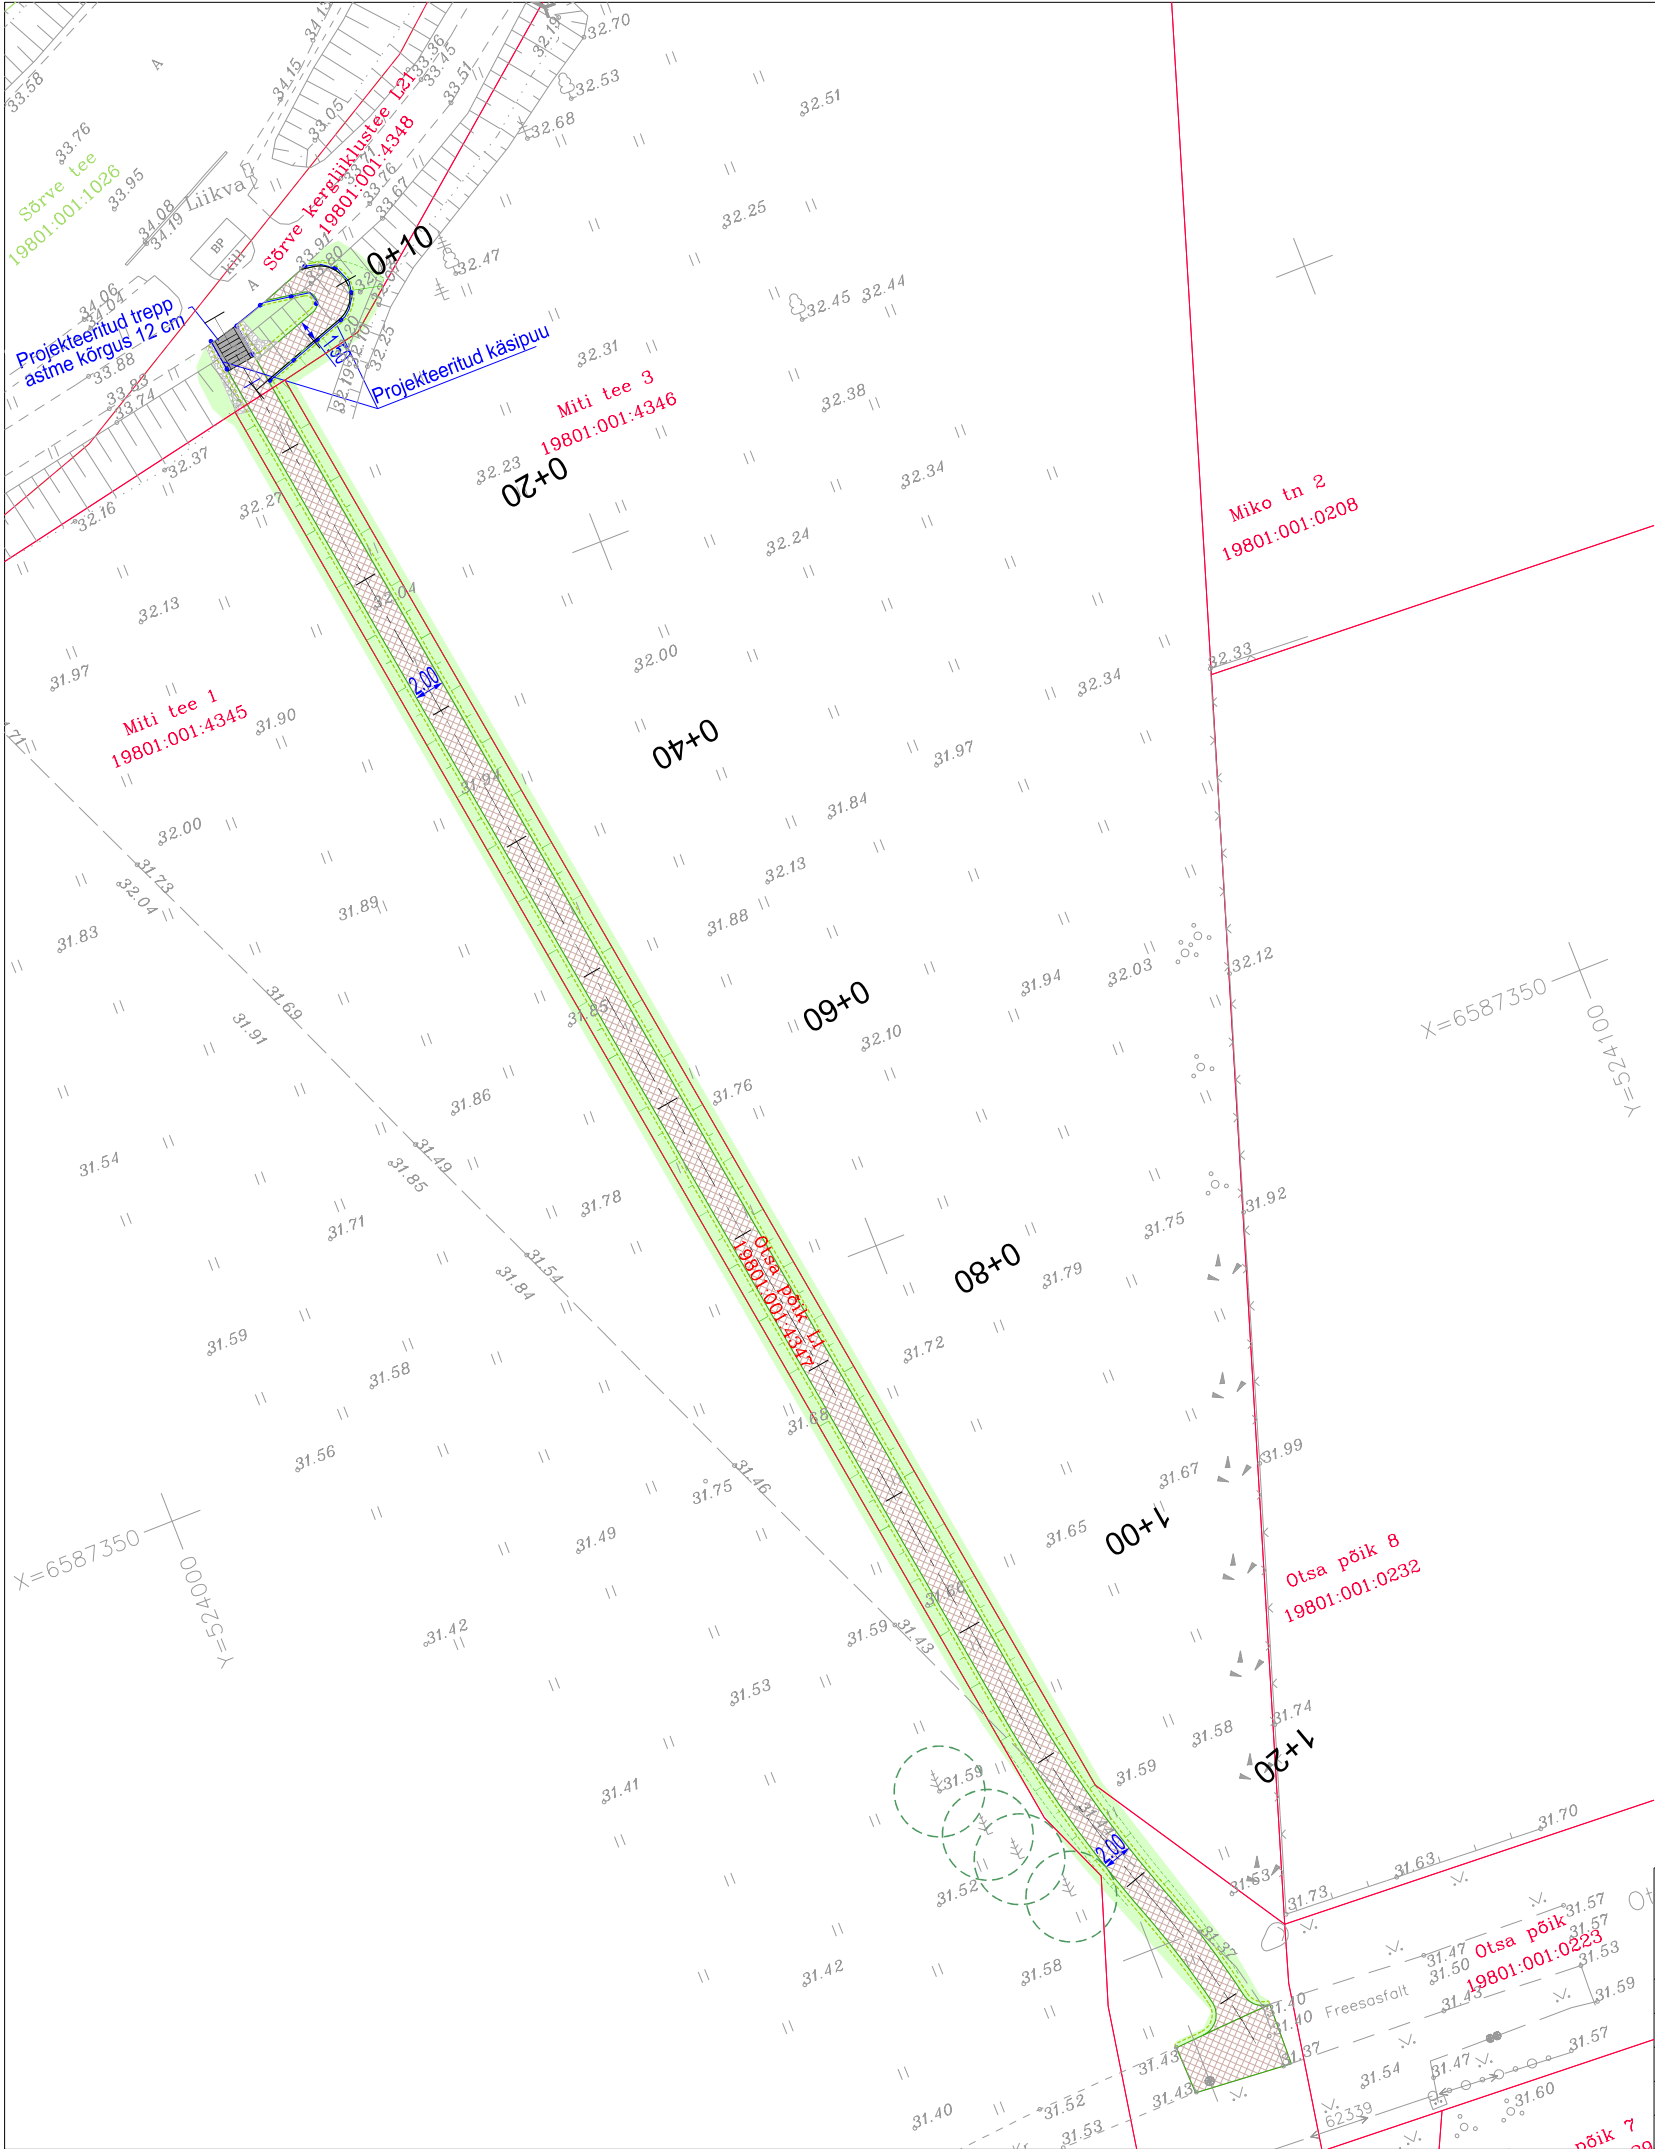


LEPPEMÄRGID

- Kinnistu piirid
- Projekteeritud kergliiklustee katte serv
- Projekteeritud nõlv

KATTED

- Projekteeritud kergliiklustee
- Projekteeritud munakivilaotis
- Projekteeritud murukülv kasvupinnasel

MÄRKUSED:
1) Geodeetiline alusplaan on koostatud Tinter-Projekt OÜ poolt 2023.a septembris (töö nr 30-23-GEO Harju maakond, Harku vald, Liikva küla. Otsa põik jalgte. Geodeetiline alusplaan). Koordinaadid L-Est 97 aasta süsteemis. Kõrgused EH2000 süsteemis. Vastutav spetsialist: E.Kiiver

Tinter-Projekt OÜ			Töö nimetus: Harku maakond, Harju vald, Liikva küla Otsa põik L1 kergliiklustee					TINTER- P PROJEKT
Turu 34, 51004 Tartu Reg 10149499			Töö Tellija: Harku Vallavalitsus					
Tel. 7 475 333 info@tinterprojekt.ee			Joonise nimetus: ASENDIPLAAN					
Amet:	Nimi:	Allkiri:						
Projekteerija:	Kristiina Ratnik		Kuupäev:	Joonise number:	Staadium:	Mõõtkava:	Töö nr:	
Kontrollija:	Indrek Lensment		13.10.2023	1	EP	1:500	54-23-TP	