


Isikliku kasutusõiguse ala plaan

Jrk nr	IKÕala Pos nr (plaanil)	Kinnistu registriosana number	Katastriüksuse tunnus, nimi ja sihtotstarve	Asukoht riigitee (nr ja nimi) suhtes (lõigu algus ja lõpp km)	Ala pindala ruutmeetrites m ²
1.	1	8284950	93002:001:0020, 5 Pärnu-Rakvere-Sõmeru tee, transpordimaa 100%	5 Pärnu-Rakvere-Sõmeru tee, ristumine km 44,54	ca 61 m ²

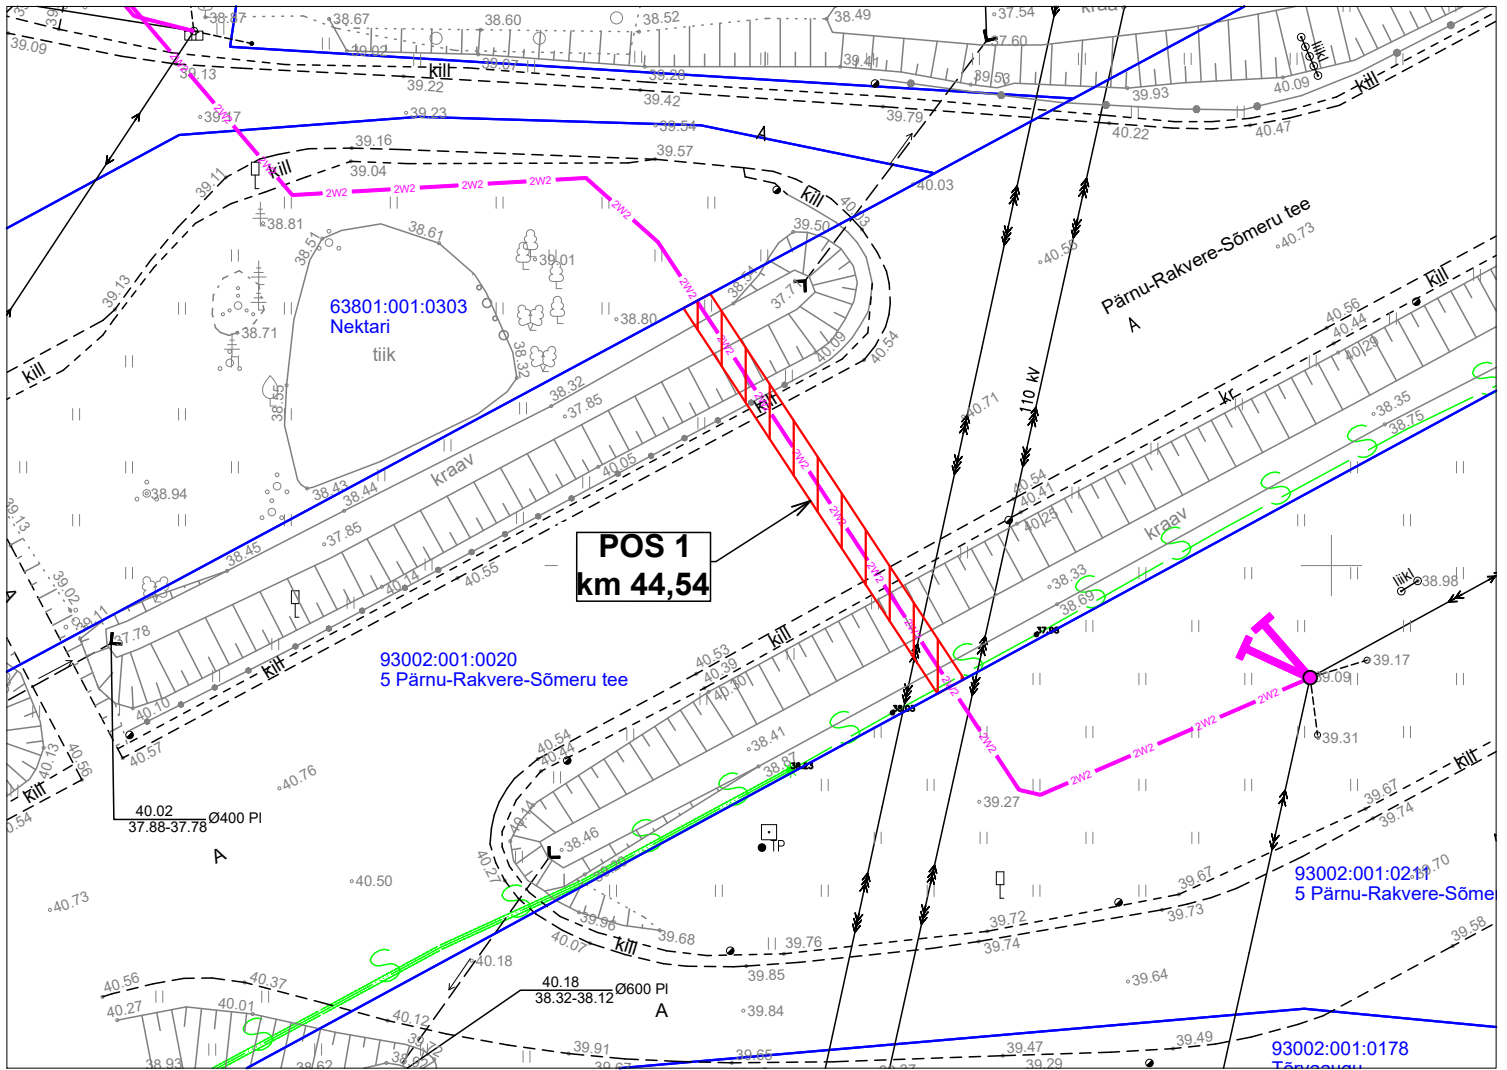

Kasutusõiguse ala



Katastriüksuse piir



Projekteeritud 10 kV maakaabel

Projekt				Tellija			
Nektari tankla laadimistaristu elektriliitumine Kobra küla Põhja-Pärnumaa vald Pärnu maakond				Elektrilevi OÜ			
LEONHARD WEISS				Joonise nr LC1122			
E-post estonia@leonhard-weiss.com				Mõotkava			
Telefon +372 601 2285				Staadium			
Registrikood 12083348				Tööprojekt			
EL10665798-0001				Keel EST			
Joonis				Leht 1			
Projekteeris Karl M Põldsam				Lehti 1			
Kontrollis				05.2024			
Projekti juht				+372 59002453			