


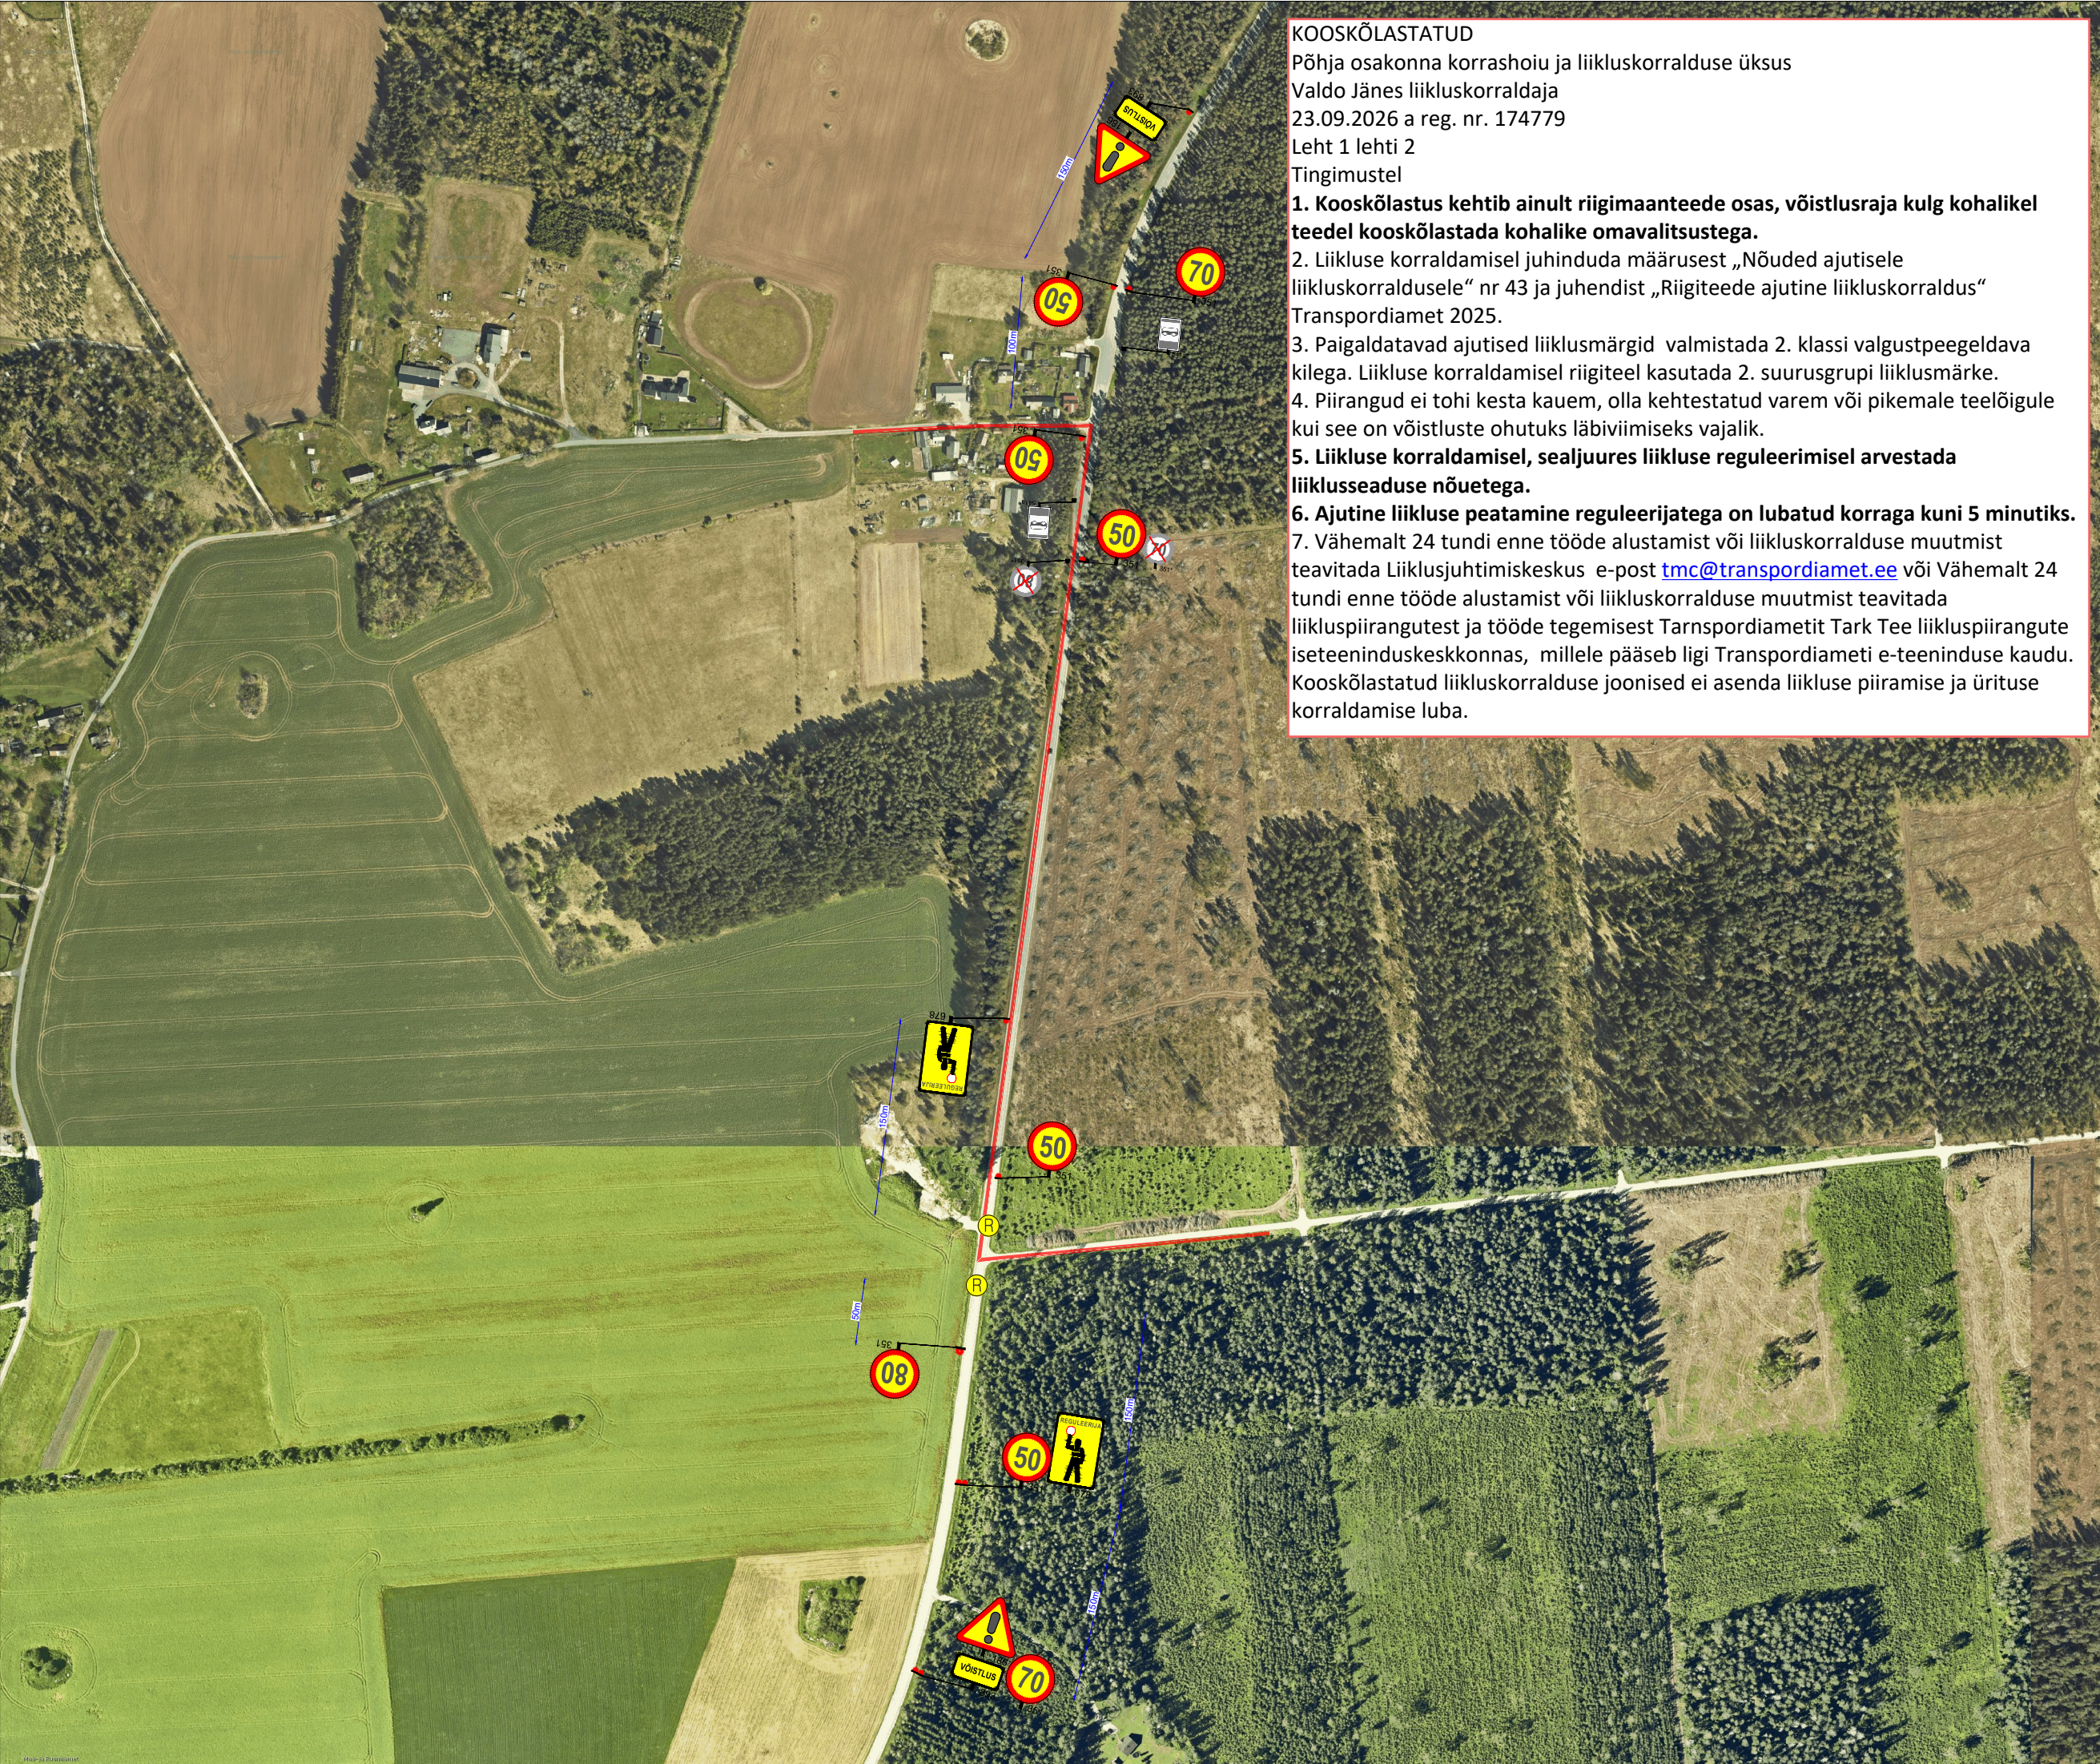

KOOSKÕLASTATUD
Põhja osakonna korrashoiu ja liikluskorralduse üksus
Valdo Jänes liikluskorraldaja
23.09.2026 a reg. nr. 174779
Leht 1 lehti 2
Tingimustel

1. Kooskõlastus kehtib ainult riigimaanteed osas, võistlusraja kulg kohalikel teedel kooskõlastada kohalike omavalitsustega.

2. Liikluse korraldamisel juhinduda määrusest „Nõuded ajutisele liikluskorraldusele“ nr 43 ja juhendist „Riigiteede ajutine liikluskorraldus“ Transpordiamet 2025.

3. Paigaldatavad ajutised liiklusemärgid valmistada 2. klassi valgustpeegeldava kilega. Liikluse korraldamisel riigiteel kasutada 2. suurusgrupi liiklusemärgi.

4. Piirangud ei tohi kesta kauem, olla kehtestatud varem või pikemale teelõigule kui see on võistluste ohutuks läbiviimiseks vajalik.

5. Liikluse korraldamisel, sealjuures liikluse reguleerimisel arvestada liiklusseaduse nõuetega.

6. Ajutine liikluse peatamine reguleerijatega on lubatud korraga kuni 5 minutiks.

7. Vähemalt 24 tundi enne tööde alustamist või liikluskorralduse muutmist teavitada Liiklusjuhtimiskeskus e-post tmc@transpordiamet.ee või Vähemalt 24 tundi enne tööde alustamist või liikluskorralduse muutmist teavitada liikluspiirangutest ja tööde tegemisest Tarnspordiametit Tark Tee liikluspiirangute iseteeninduskeskkonnas, millele pääseb ligi Transpordiameti e-teeninduse kaudu. Kooskõlastatud liikluskorralduse joonised ei asenda liikluse piiramise ja ürituse korraldamise luba.



Ramudden OÜ, Reg. kood 12969700
Artelli 16/18, Tallinn.
Telefon: +372 622 9530 E-post: info@ramudden.ee

Projekti nimetus:
Rattavõistlus

Joonise nimetus:
Ajutine liikluskorraldus

Objekti asukoht:
RT 11240 km 11.5, Vana-Aespa küla,
Kohila vald, Rapla maakond

Märkused:
AKÖL: 936 autot ööpäevas,
sõiduautosid 90%

Kuupäev	Töö nr.	Joonise nr.
22.09.2026	TTR260921-1	1
Tellija	Kohila Spordikeskus Artur Ojasalu, +372 55560085, artur.ojasalu@kohila.ee	
Cad proj.	R. Rüütel, Tel: +372 5323 5192	
Kutsetunnistus nr. 193489 T. Rämmel Tegevusluba nr ELK000084		

- TINGMÄRGID:
-  Võistluse teekond
 -  Ajutine liiklusmärk
 -  Ajutine liiklusmärgi post
 -  Ol.olev liiklusmärk
 -  Ol.oleva liiklusmärgi post