


# Jõeleva ja Kirikusoo REK 2025 maaparandussüsteemide asukoha plaan.

1:10 000

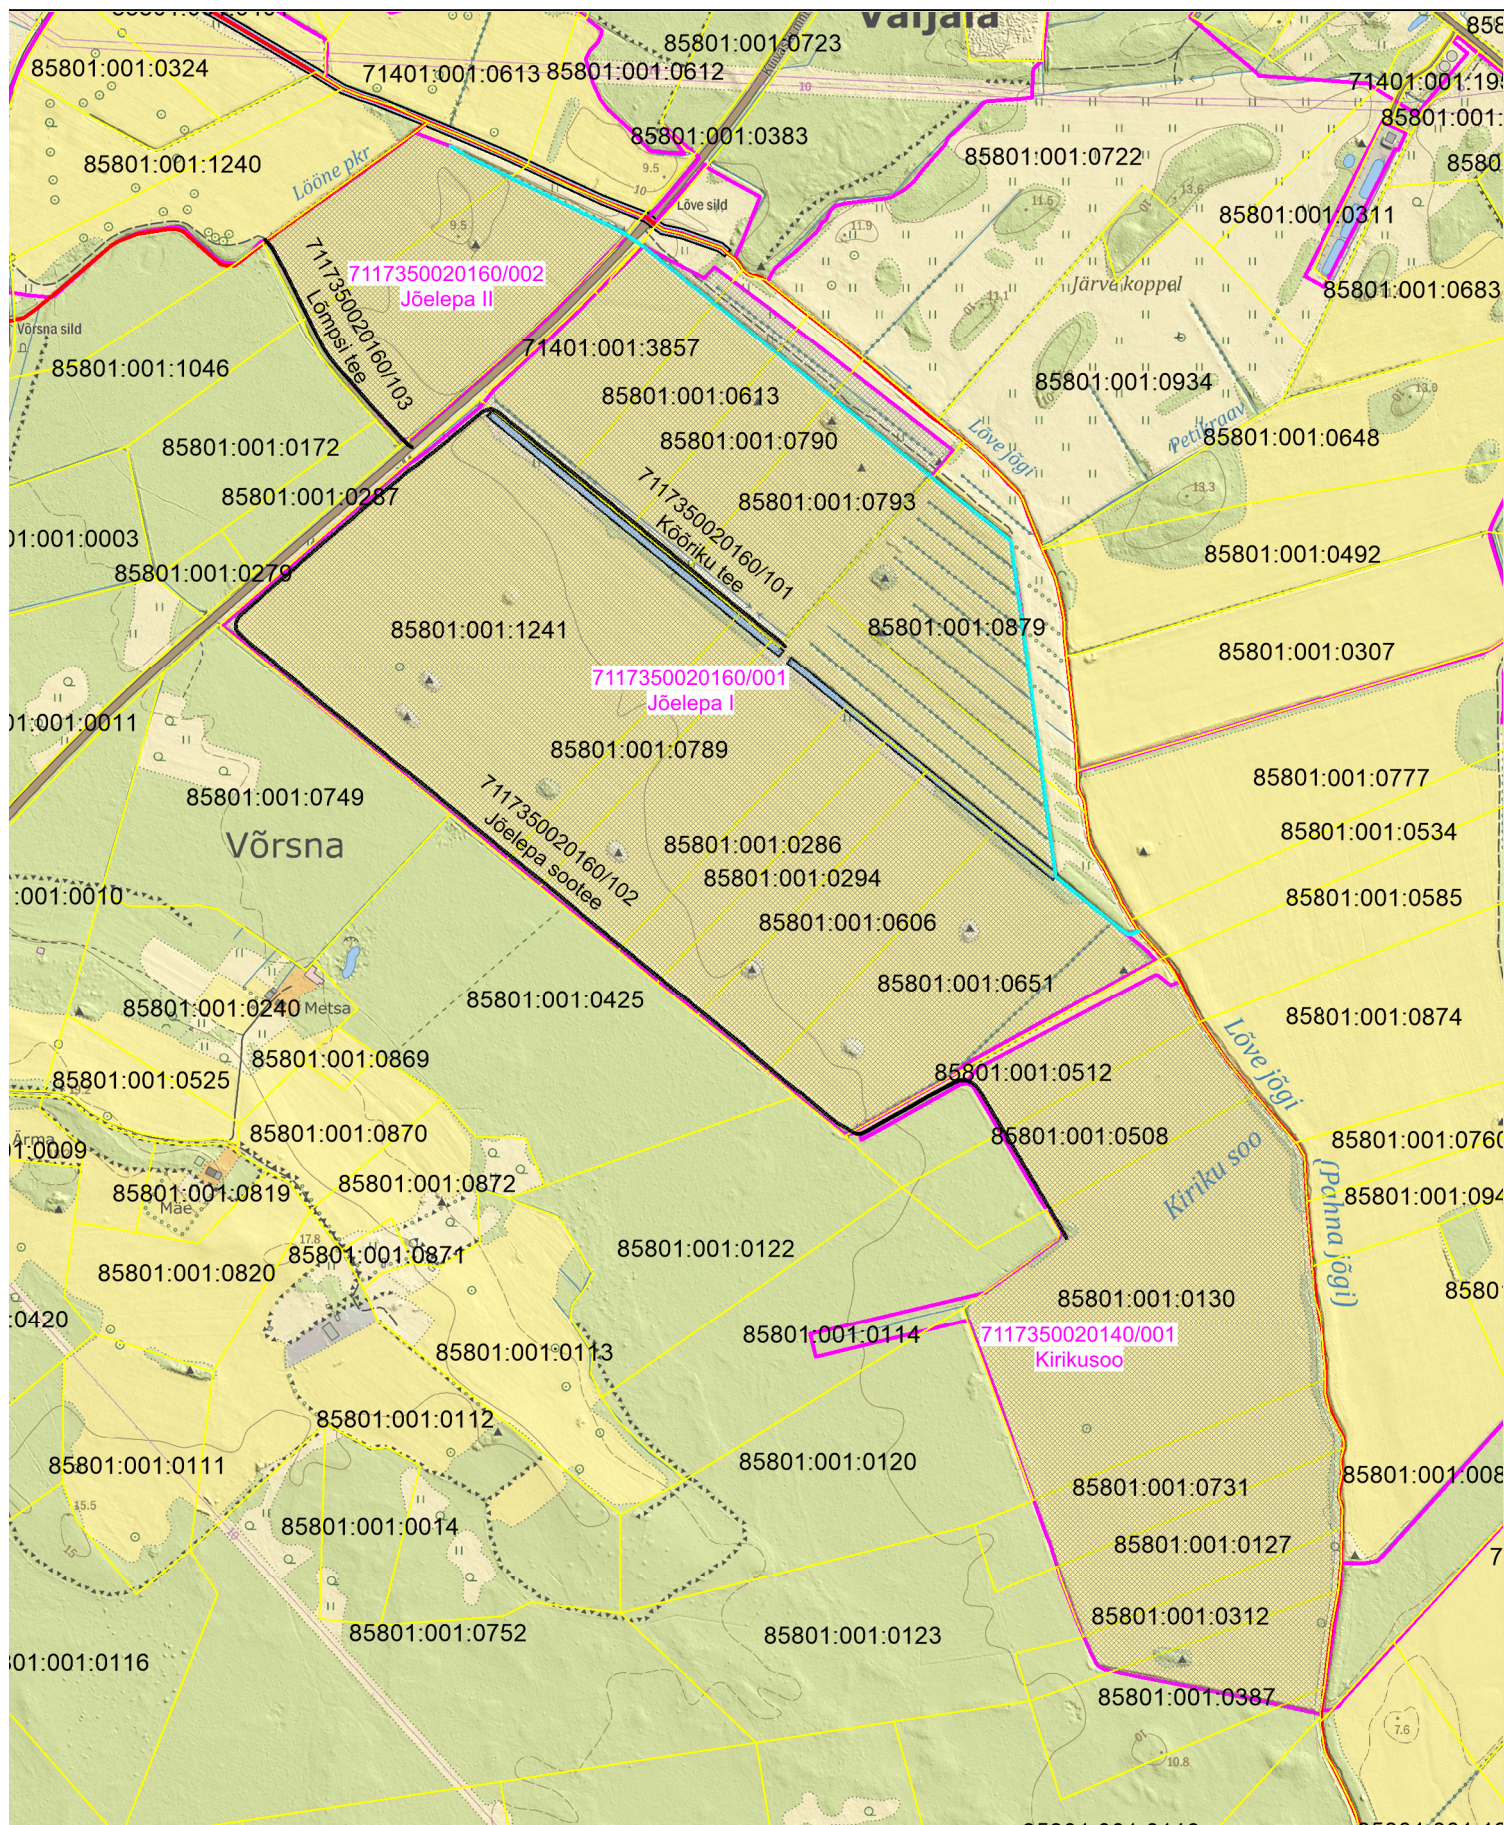

- Katastriüksuse piir
- Projektala
- Maaparandusehitise piir
- Riigi poolt korrashoitav ühiseesvool
- Maaparandussüsteemi eesvool
- Maaparandussüsteemi teenindav tee

Reigo Roos  
Maa- ja Ruumiamet  
24.07.2025