



Isikliku kasutusõiguse ala plaan

IKÕ ala Pos nr (plaanil)	Kinnistu registriosa nr	Katastriüksuse tunnus, nimi	IKÕ ala pindala m <sup>2</sup>
Pos 1	6836950	15904:003:0405 19104 Põldeotsa tee	38

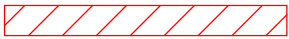

IKÕ seadmise ala

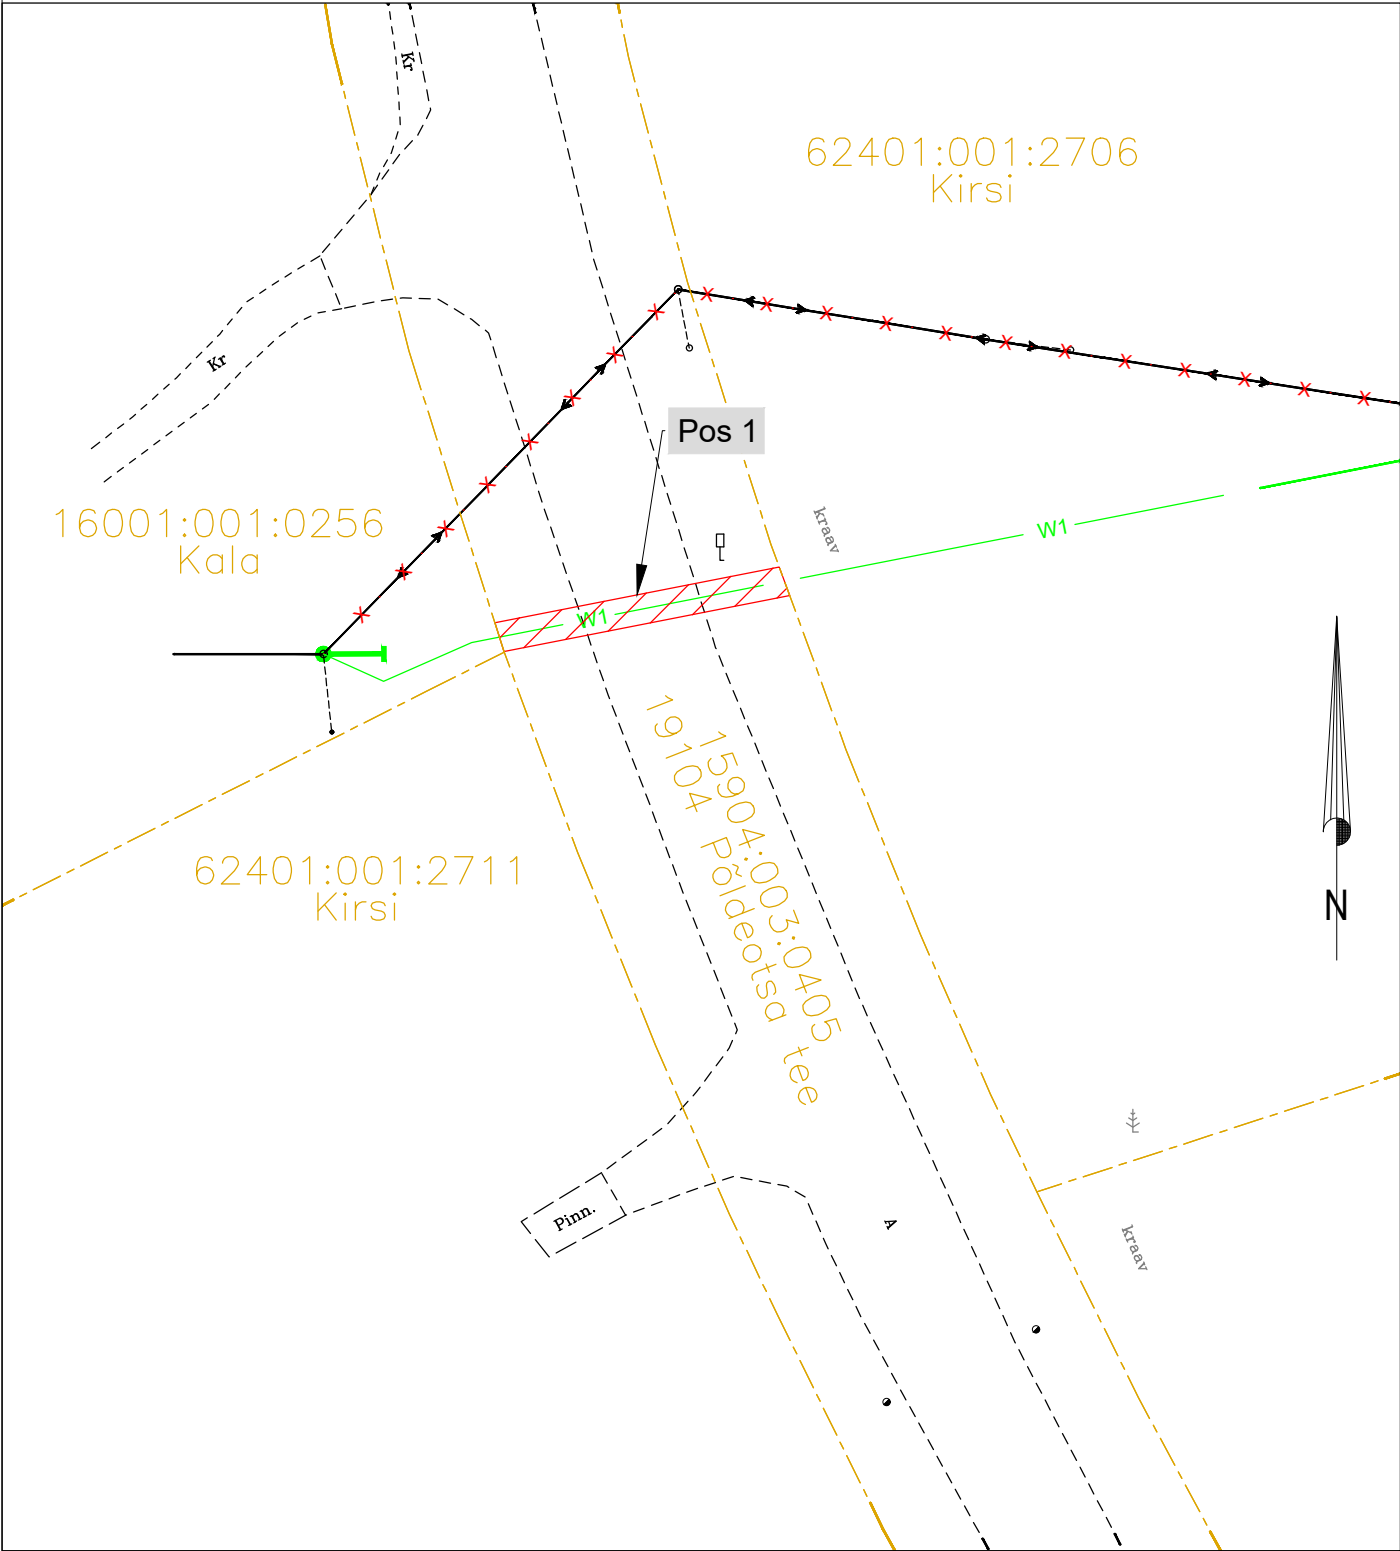

Kinnistupiir



Projekteeritav elektri maakaabelliin (0,4 kV)

Projekti nimetus / asukoht:

Elektrilevi võrgu ümberehitus seoses 330 kV trassi rajamisega.  
Audru, Kavaru, Kõpu, Lao, Lindi, Malda, Pootsi, Põldeotsa; Pärnu linn, Pärnu maakond.

Koostaja / projekteerija:

AS Connecto Infra / Sergei Dolgušev

Töö nr.

TC0441

Möötkava:

1:500

Leht / Lehti:

1/2

Formaat:



A4

Kuupäev:

11.09.2025.a

Isikliku kasutusõiguse ala plaan

IKÕ ala Pos nr (plaanil)	Kinnistu registriosa nr	Katastriüksuse tunnus, nimi	IKÕ ala pindala m <sup>2</sup>
Pos 2	6836950	15904:003:0405 19104 Põldeotsa tee	38

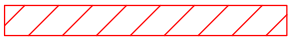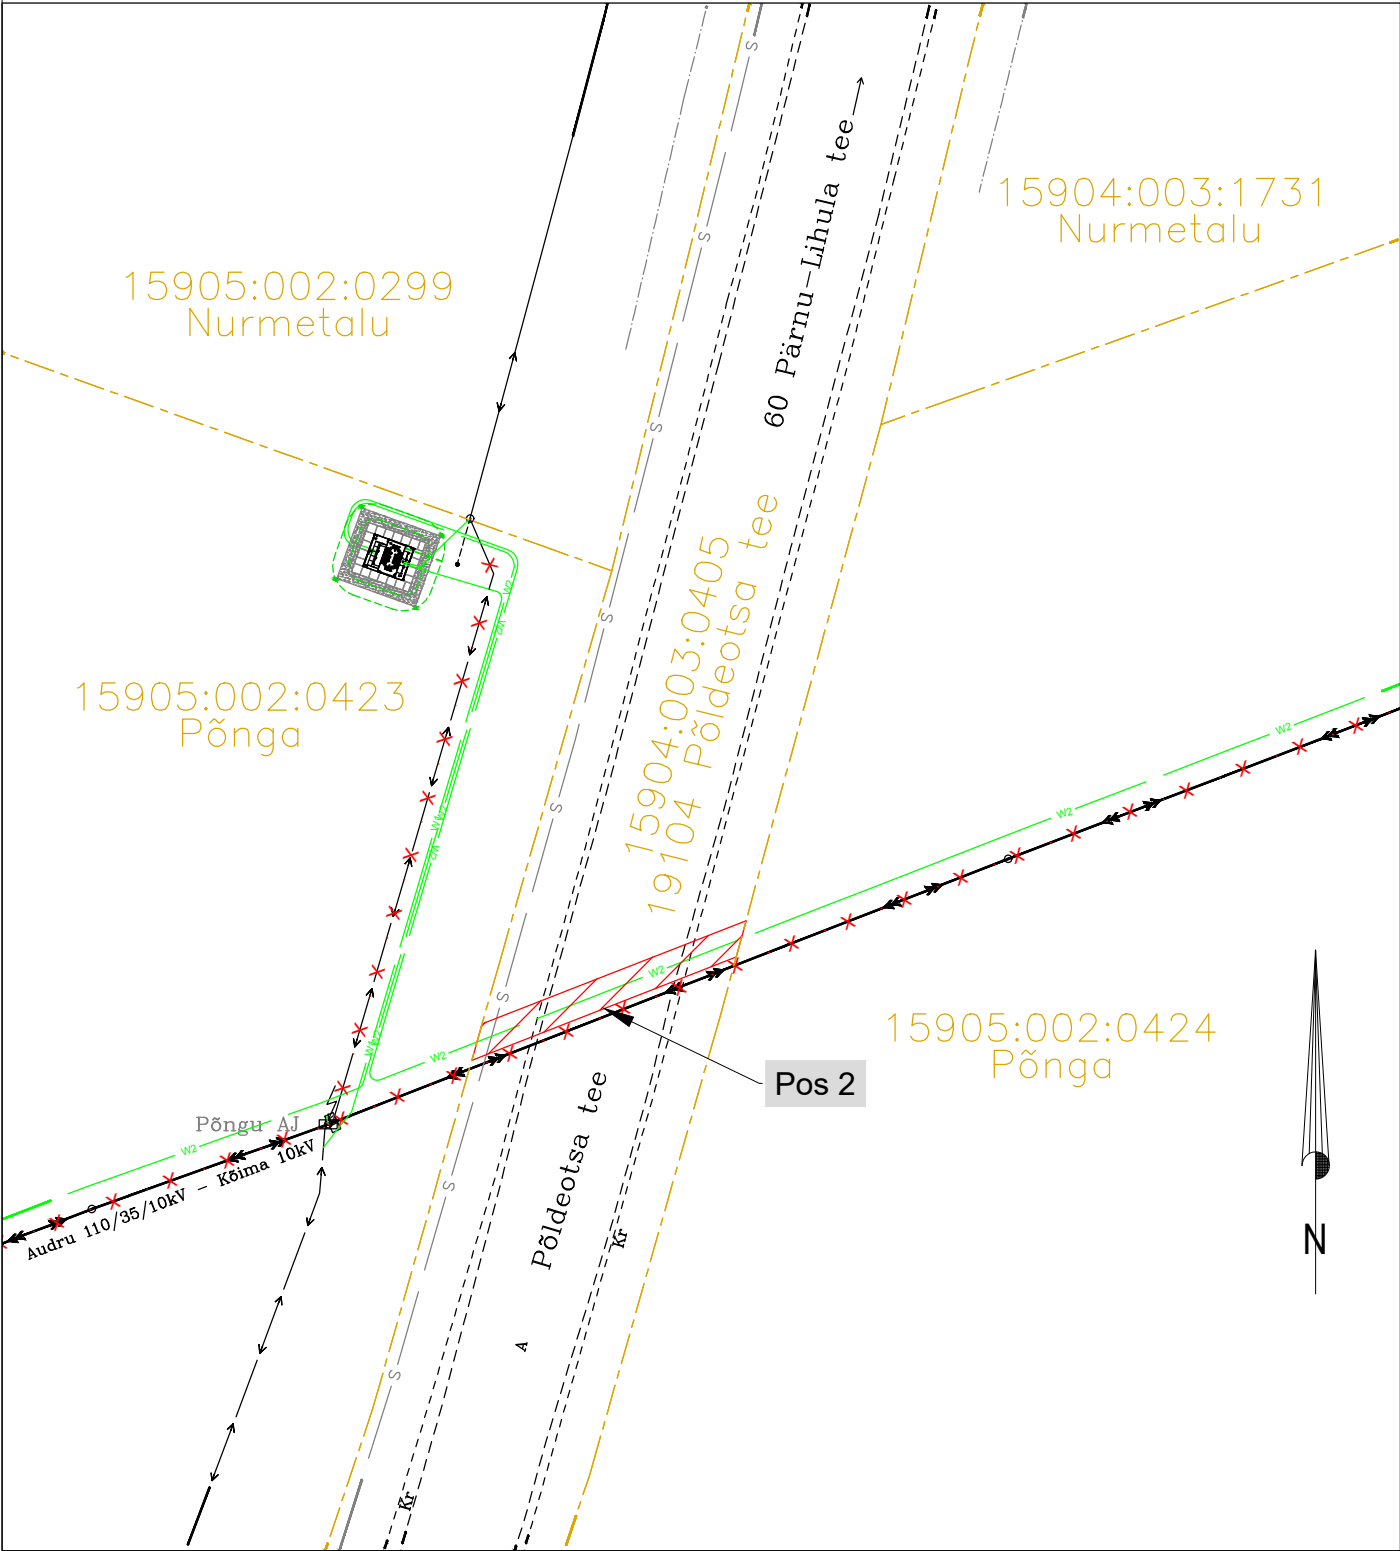

IKÕ seadmise ala



Kinnistupiir



Projekteeritav keskpinge elektri maakaabelliin (10 kV)

Projekti nimetus / asukoht:

Elektrilevi võrgu ümberehitus seoses 330 kV trassi rajamisega.  
Audru, Kavaru, Kõpu, Lao, Lindi, Malda, Pootsi, Põldeotsa; Pärnu linn, Pärnu maakond.

Koostaja / projekteerija:

AS Connecto Infra / Sergei Dolgušev

Töö nr.

TC0441

Möötkava:

1:500

Leht / Lehti:

2/2

Formaat:

A4

Kuupäev:

11.09.2025.a