
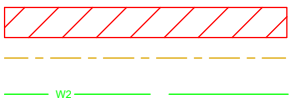


Isikliku kasutusõiguse ala plaan

| IKÕ ala Pos nr (plaanil) | Kinnistu registriosa nr | Katastriüksuse tunnus, nimi | IKÕ ala pindala m ² |
|-----------------------------|----------------------------|--|-----------------------------------|
| Pos 1 | 8283350 | 15905:002:0078 19108 Kihlepa-Lepaspea tee | 29 |

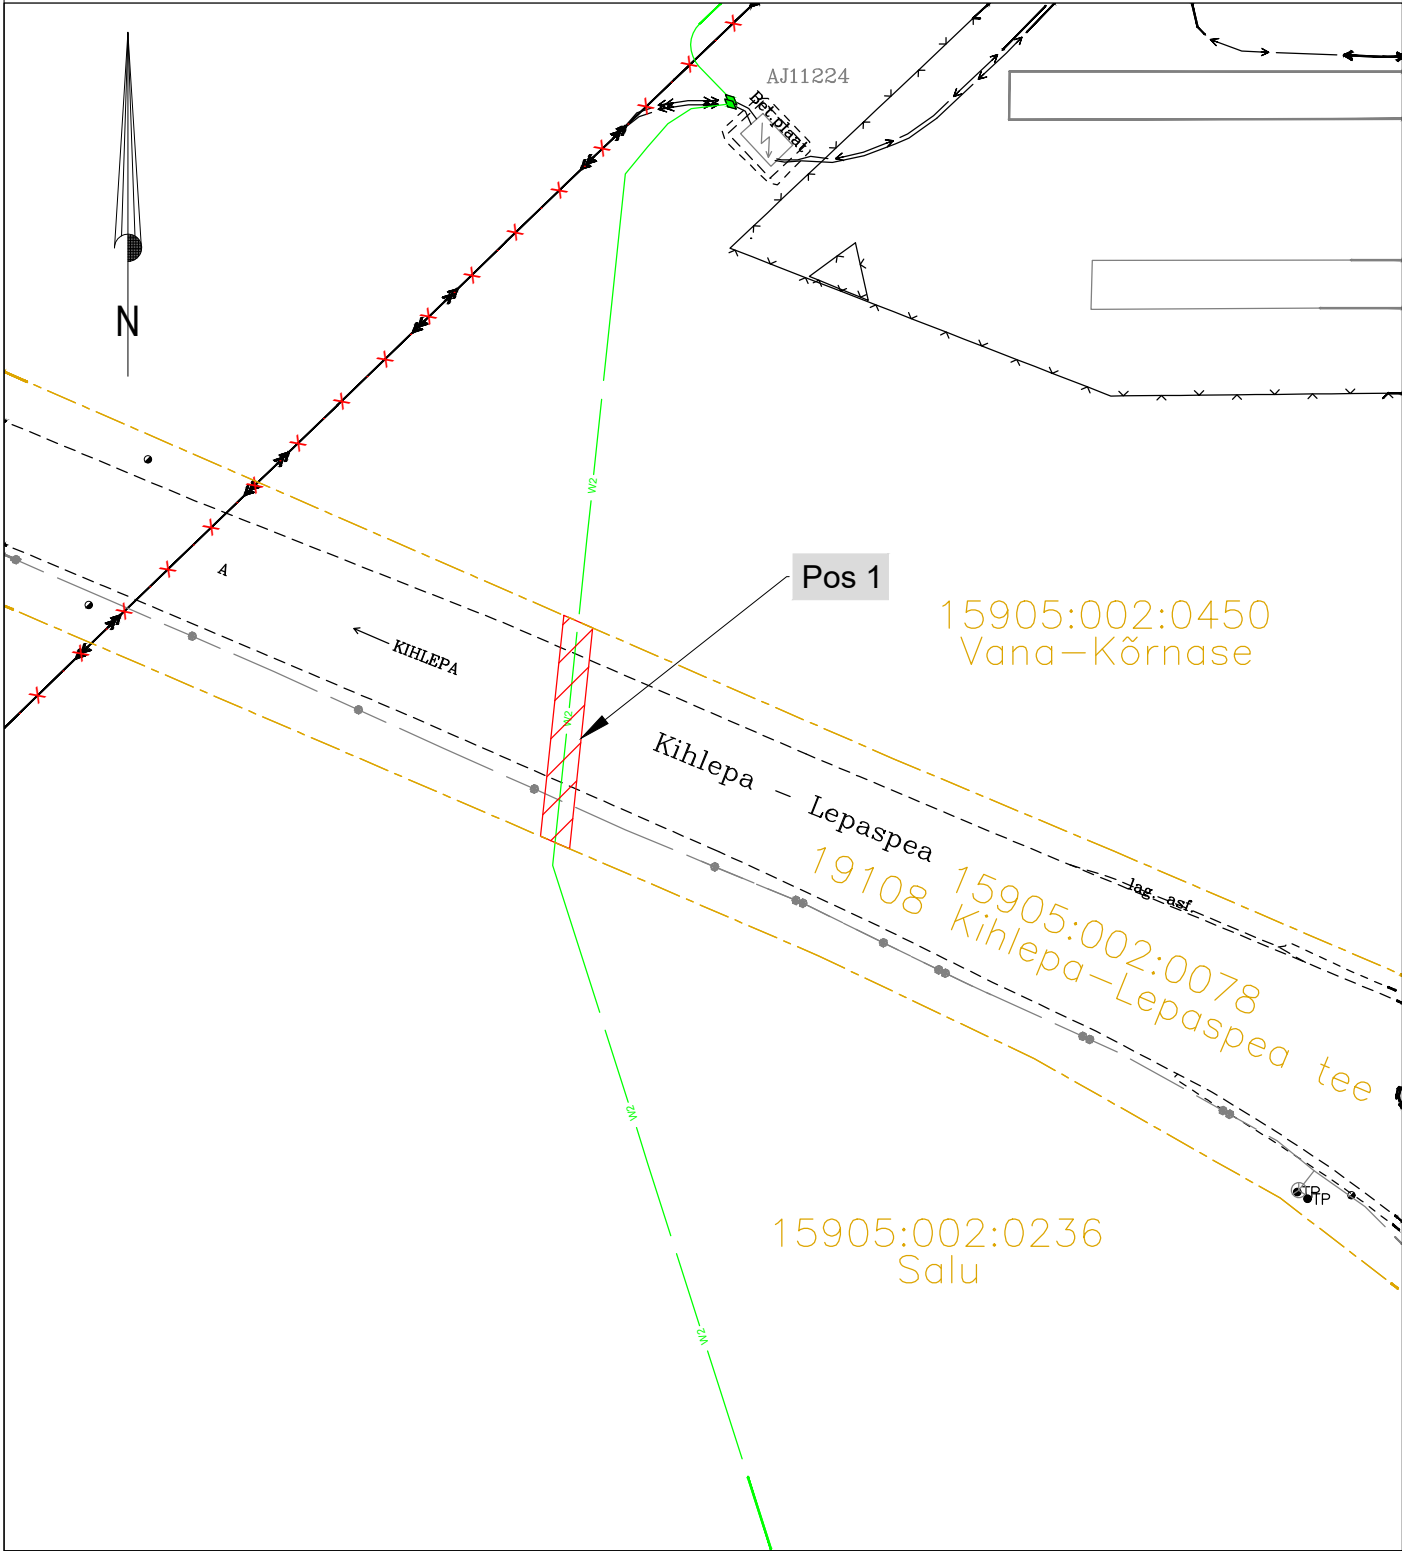

IKÕ seadmise ala
Kinnistupiir
Projekteeritav keskpinge elektri maakaabelliin (10 kV)

Projekti nimetus / asukoht: Elektrilevi võrgu ümberehitus seoses 330 kV trassi rajamisega.
Audru, Kavaru, Kõpu, Lao, Lindi, Malda, Pootsi, Põldeotsa; Pärnu linn, Pärnu maakond.

| | | | | | |
|--|-------------------|--------------------|----------------------|----------------|--------------------------|
| Koostaja / projekteerija: AS Connecto Infra / Sergei Dolgušev | Töö nr. TC0441 | Möötkava: 1:500 | Leht / Lehti: 2/2 | Formaat: A4 | Kuupäev: 11.09.2025.a |
|--|-------------------|--------------------|----------------------|----------------|--------------------------|